



G=23.22

G=23.87

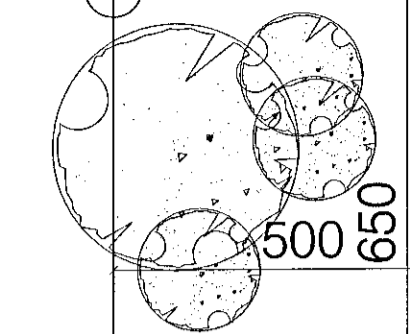


sorg. samkv. samp.teikn.

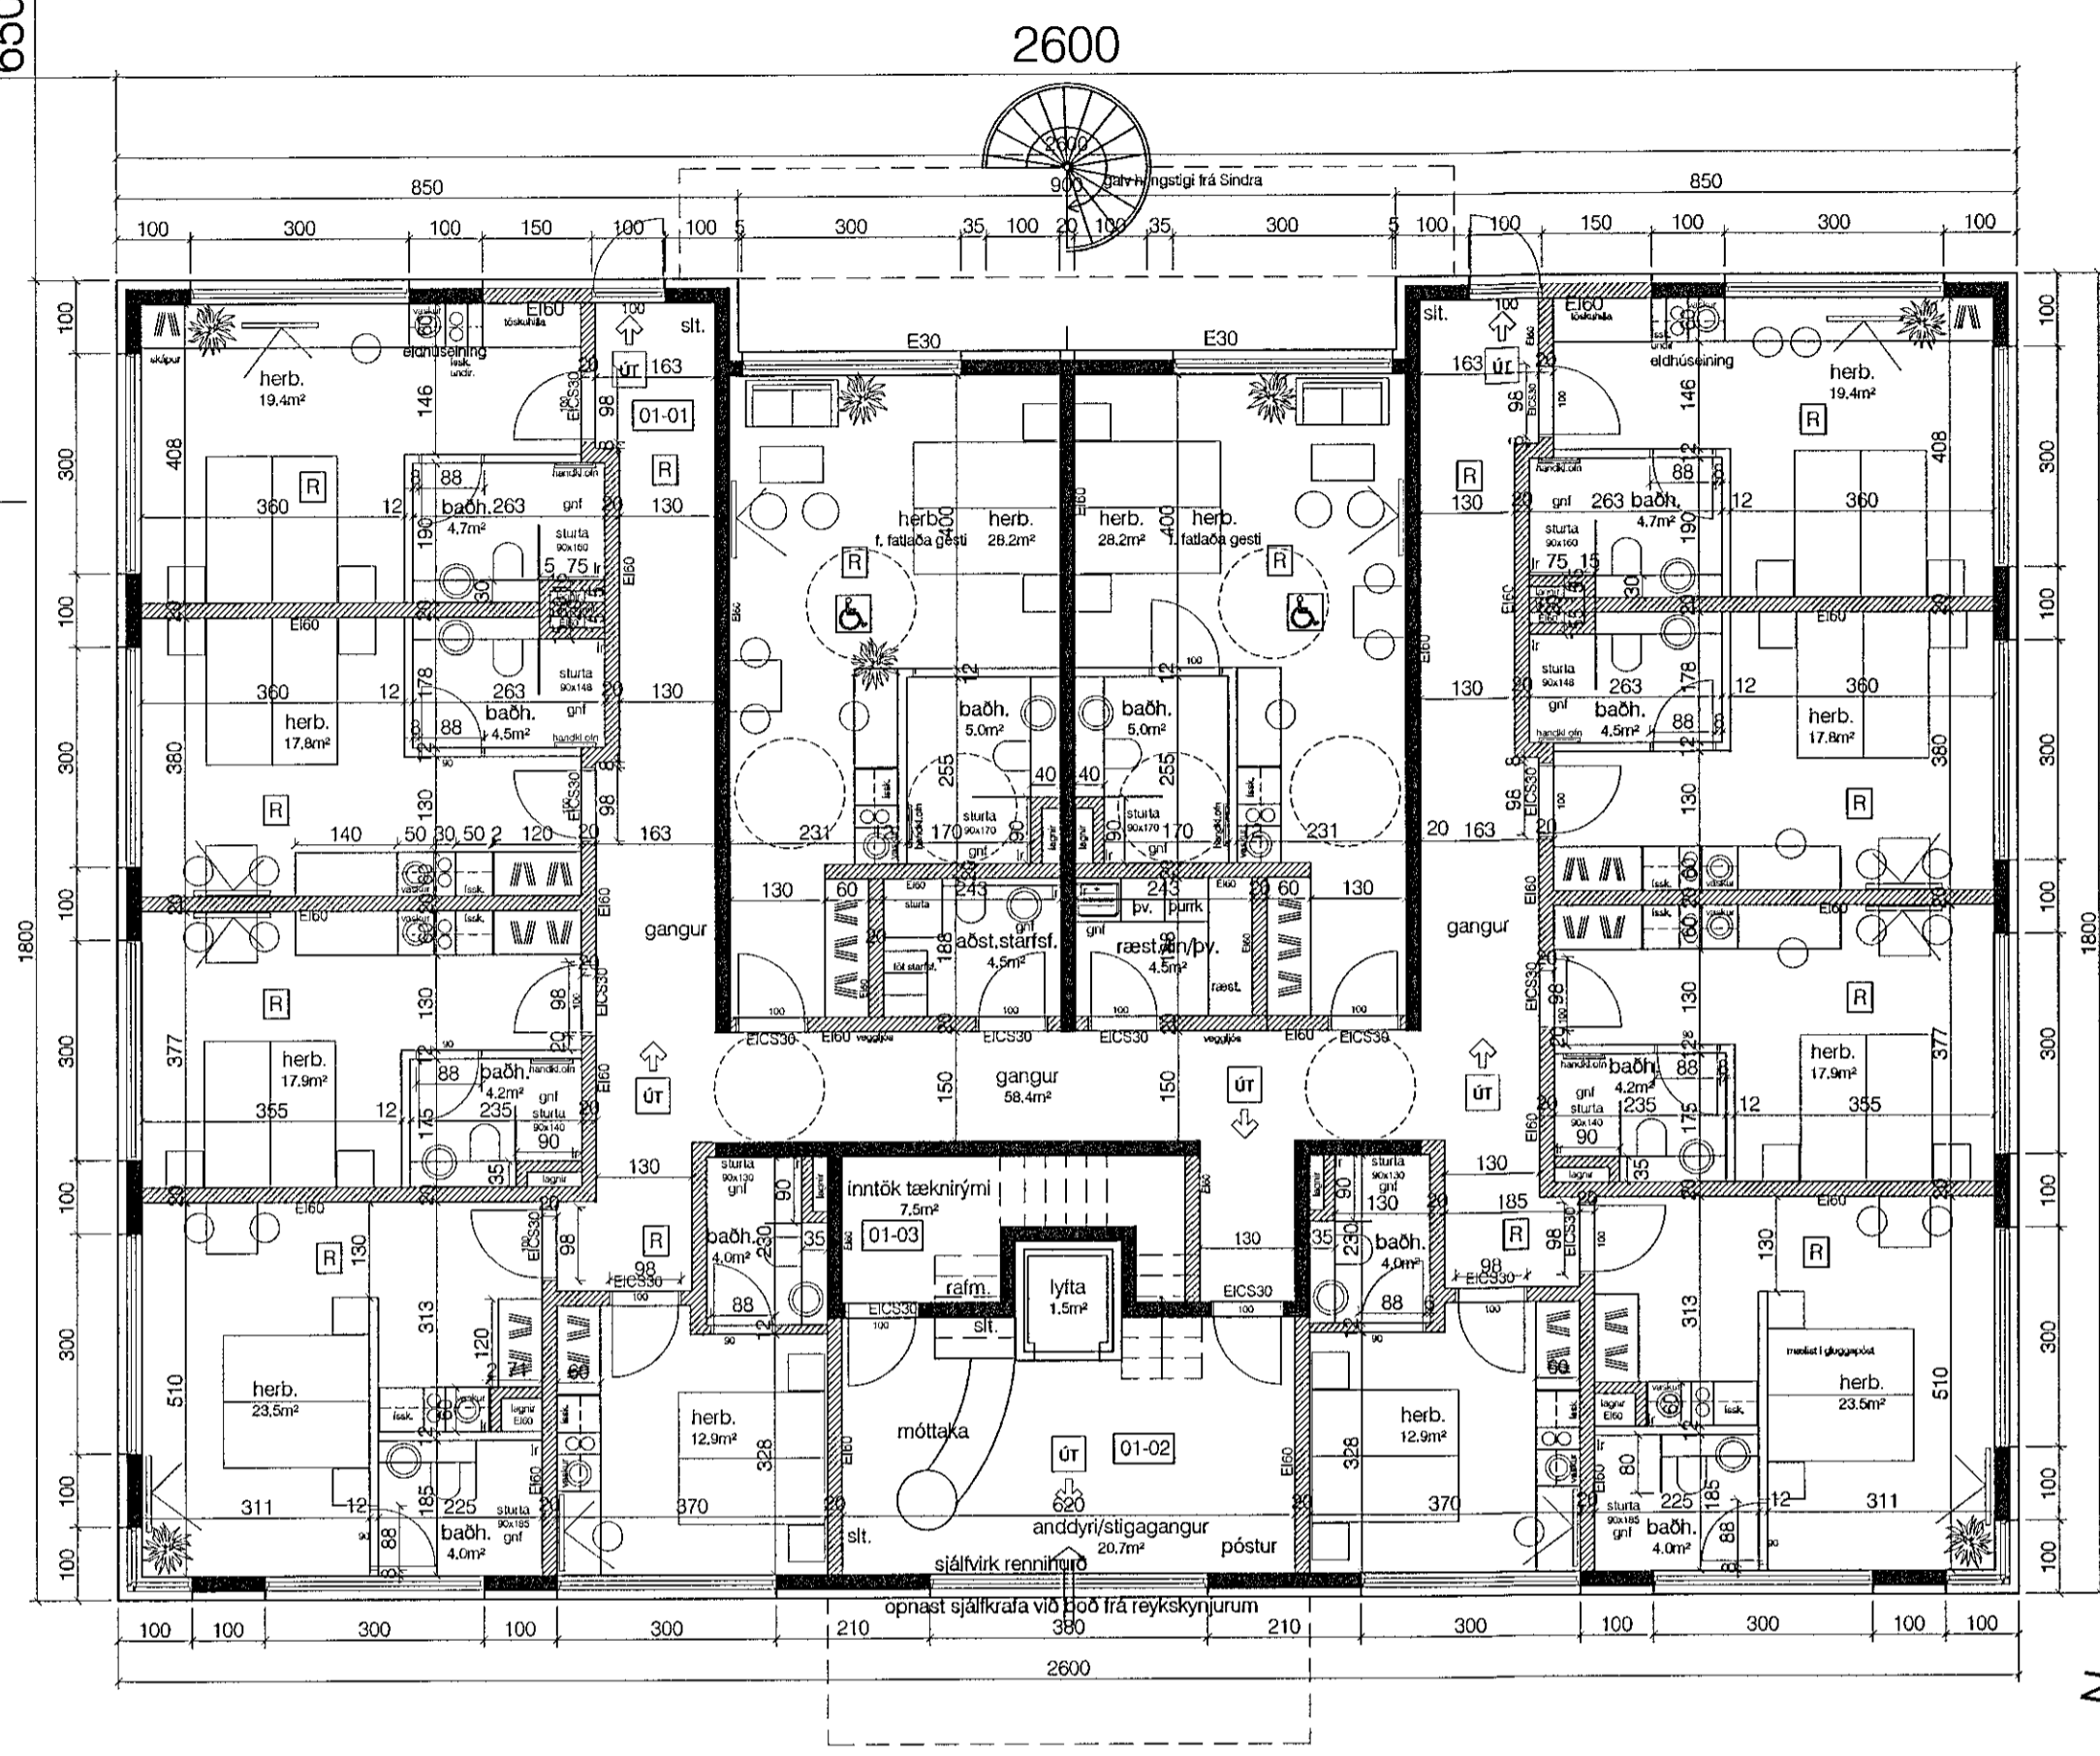

grunnmynd 1. hæð

LÓÐ 2124m²

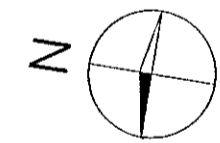

Digitally signed by Gunnar H. Kristjánsson
DN: cn=Gunnar H. Kristjánsson
gn=Gunnar H. Kristjánsson
o=Brúna Hönnun
e=gunnarbruni@gmail.com
Reason: I have reviewed this document
Location:
Date: 2016-10-18 15:00Z

BRÚNAHÖNNUN



skýringar:	
verkheiti: Norðurhella 17 INNRETTING HÚSS : GISTIHEIMILI	
verkhloti: Grunnmynd 1.hæð	
mkv.:	1:100
dags.:	18.10.16
hannað.:	GG
teiknað.:	GG/PL
blaðstærð.:	A-2
dags. breytinga:	
br. (a.):	
br. (b.):	
br. (c.):	
br. (d.):	
br. (e.):	
br. (f.):	
br. (g.):	
fylgiskjöl:	
Guðmundur Gunnlaugsson, arkitekt FAÍ kt: 190554-3419 Teiknistofan Archus sif, Stórhöfða 17. 110 Reykjavík. s: 567 7735 gsm: 898 7894 gg@archus.is - www.archus.is	
samp.:	
teikn.nr.:	A02