




Kirkjuvegur 11b, 220 Hafnarfirði.

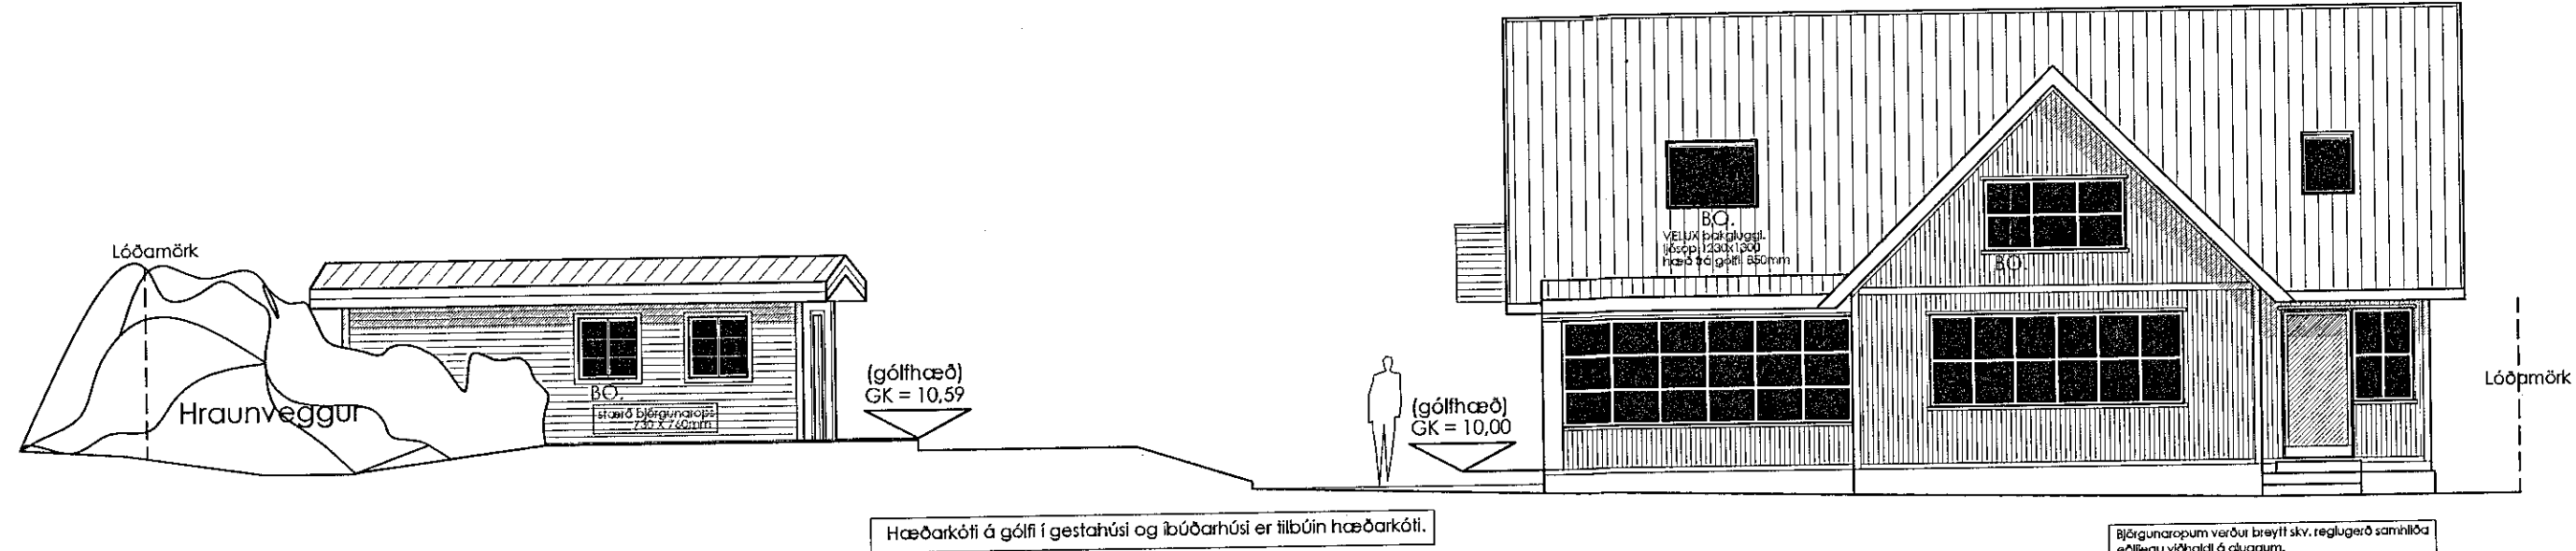

Suðurhlið.

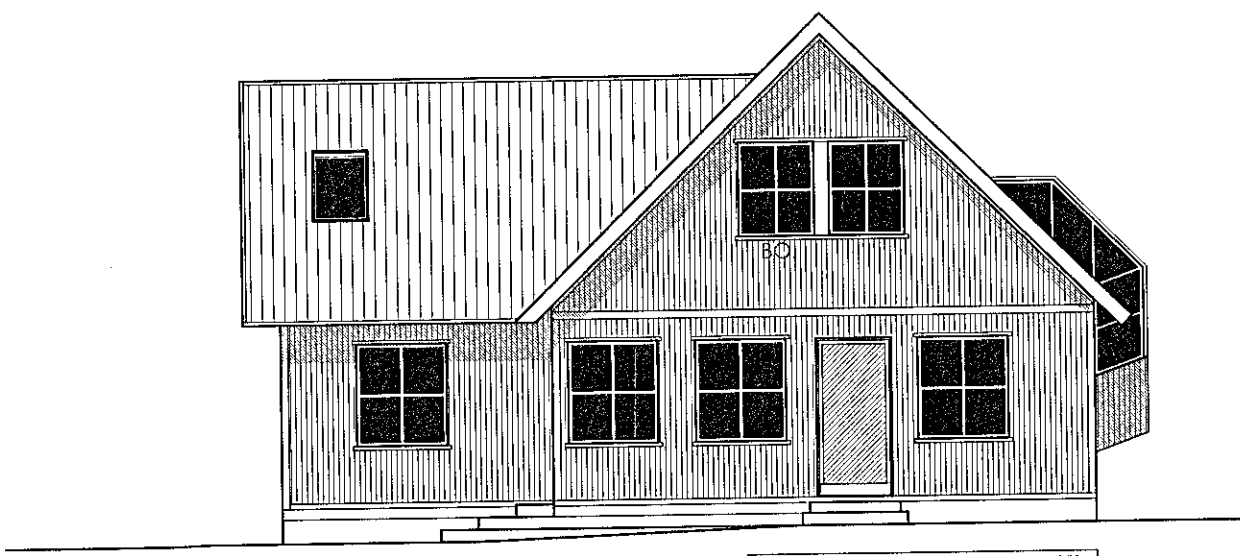

Austurhlið.

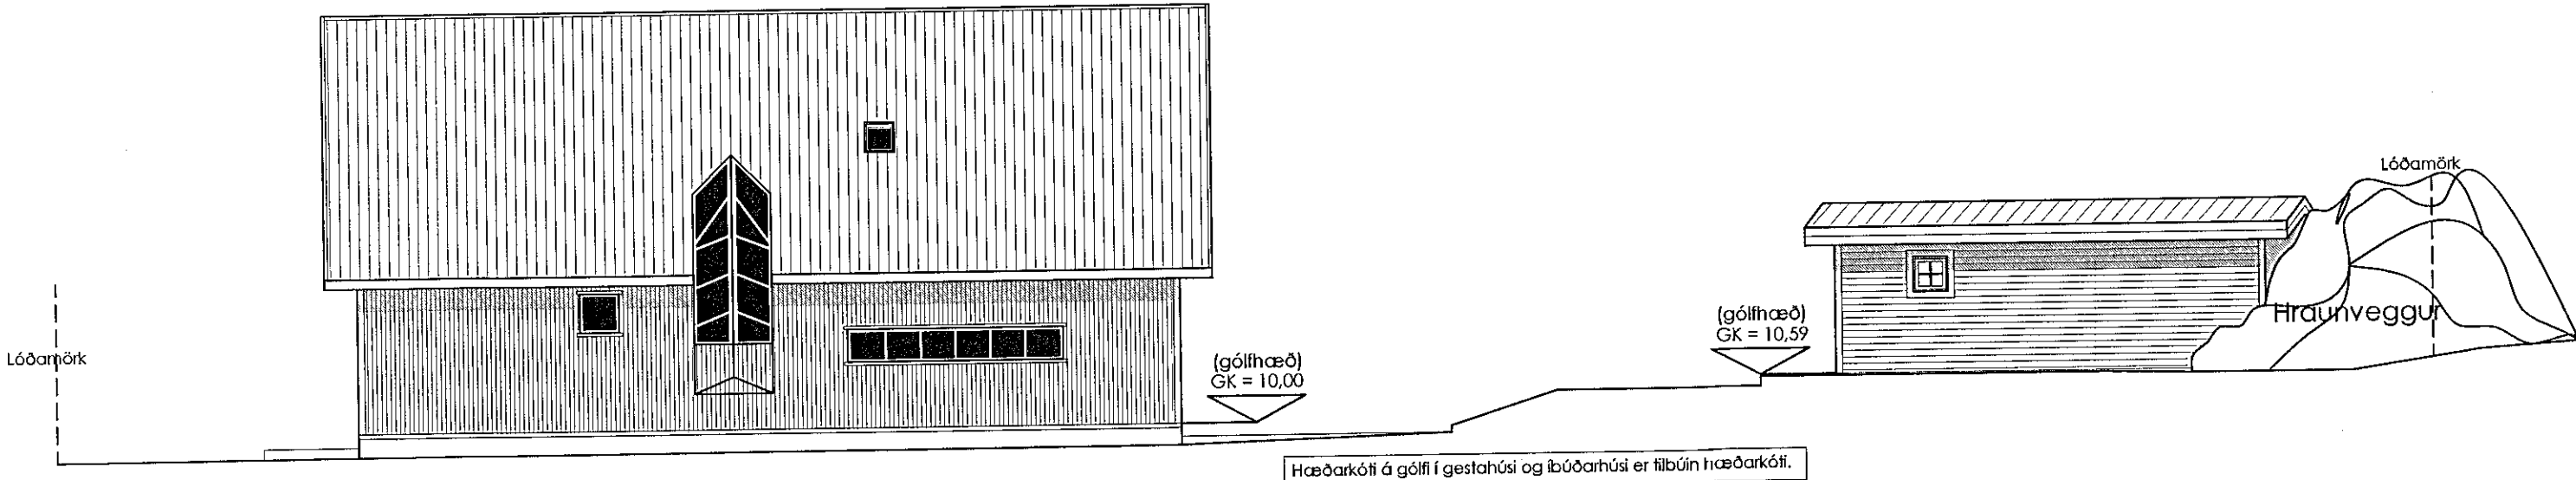

Norðurhlið.

Öll málsetning er í mm / m.

Efni: Einbýlishús við Kirkjuveg 11b, 220 Hafnarfirði

Heiti: Útlit.

Hannað: Þorgeir Þorgeirsson

Dags: 26.09.16 Mkv.1:100 Blað. nr. 02/05 Verkefni nr. 0916255

Samþykkt: Kennitala. 240657-5469

A2 arkitekturfélag Suðurlandsbrúgút 32, 108 Reykjavík, s.588-8844 / 691-0202 Kt. 630306 - 1240 a2ark@a2ark.is

**A2**  
Arkitektur og skipulag.