
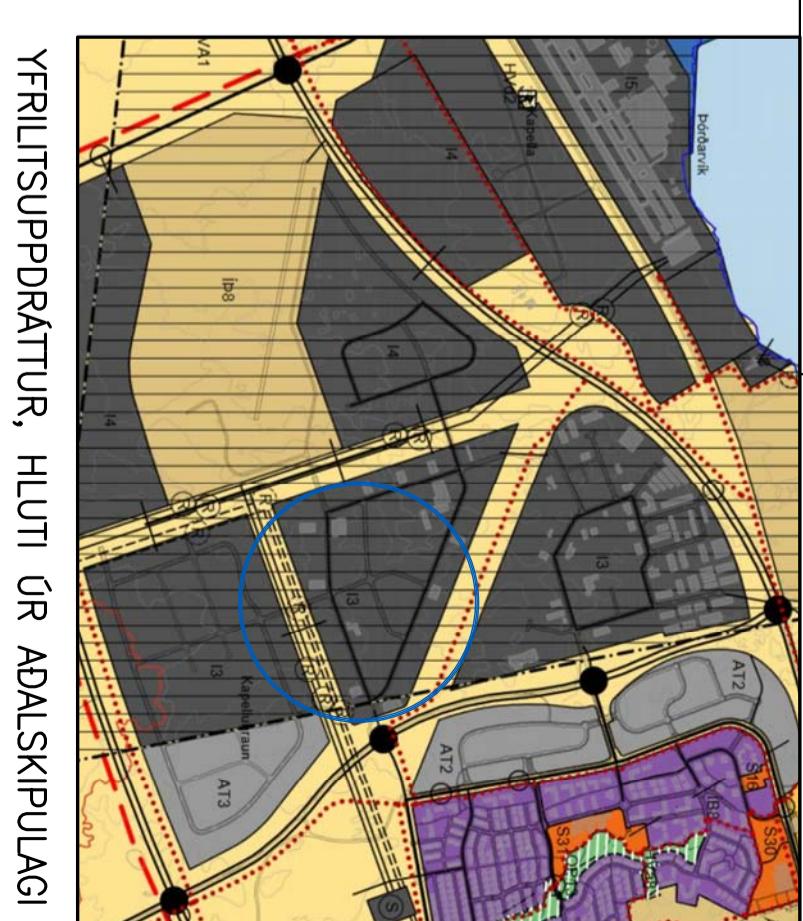
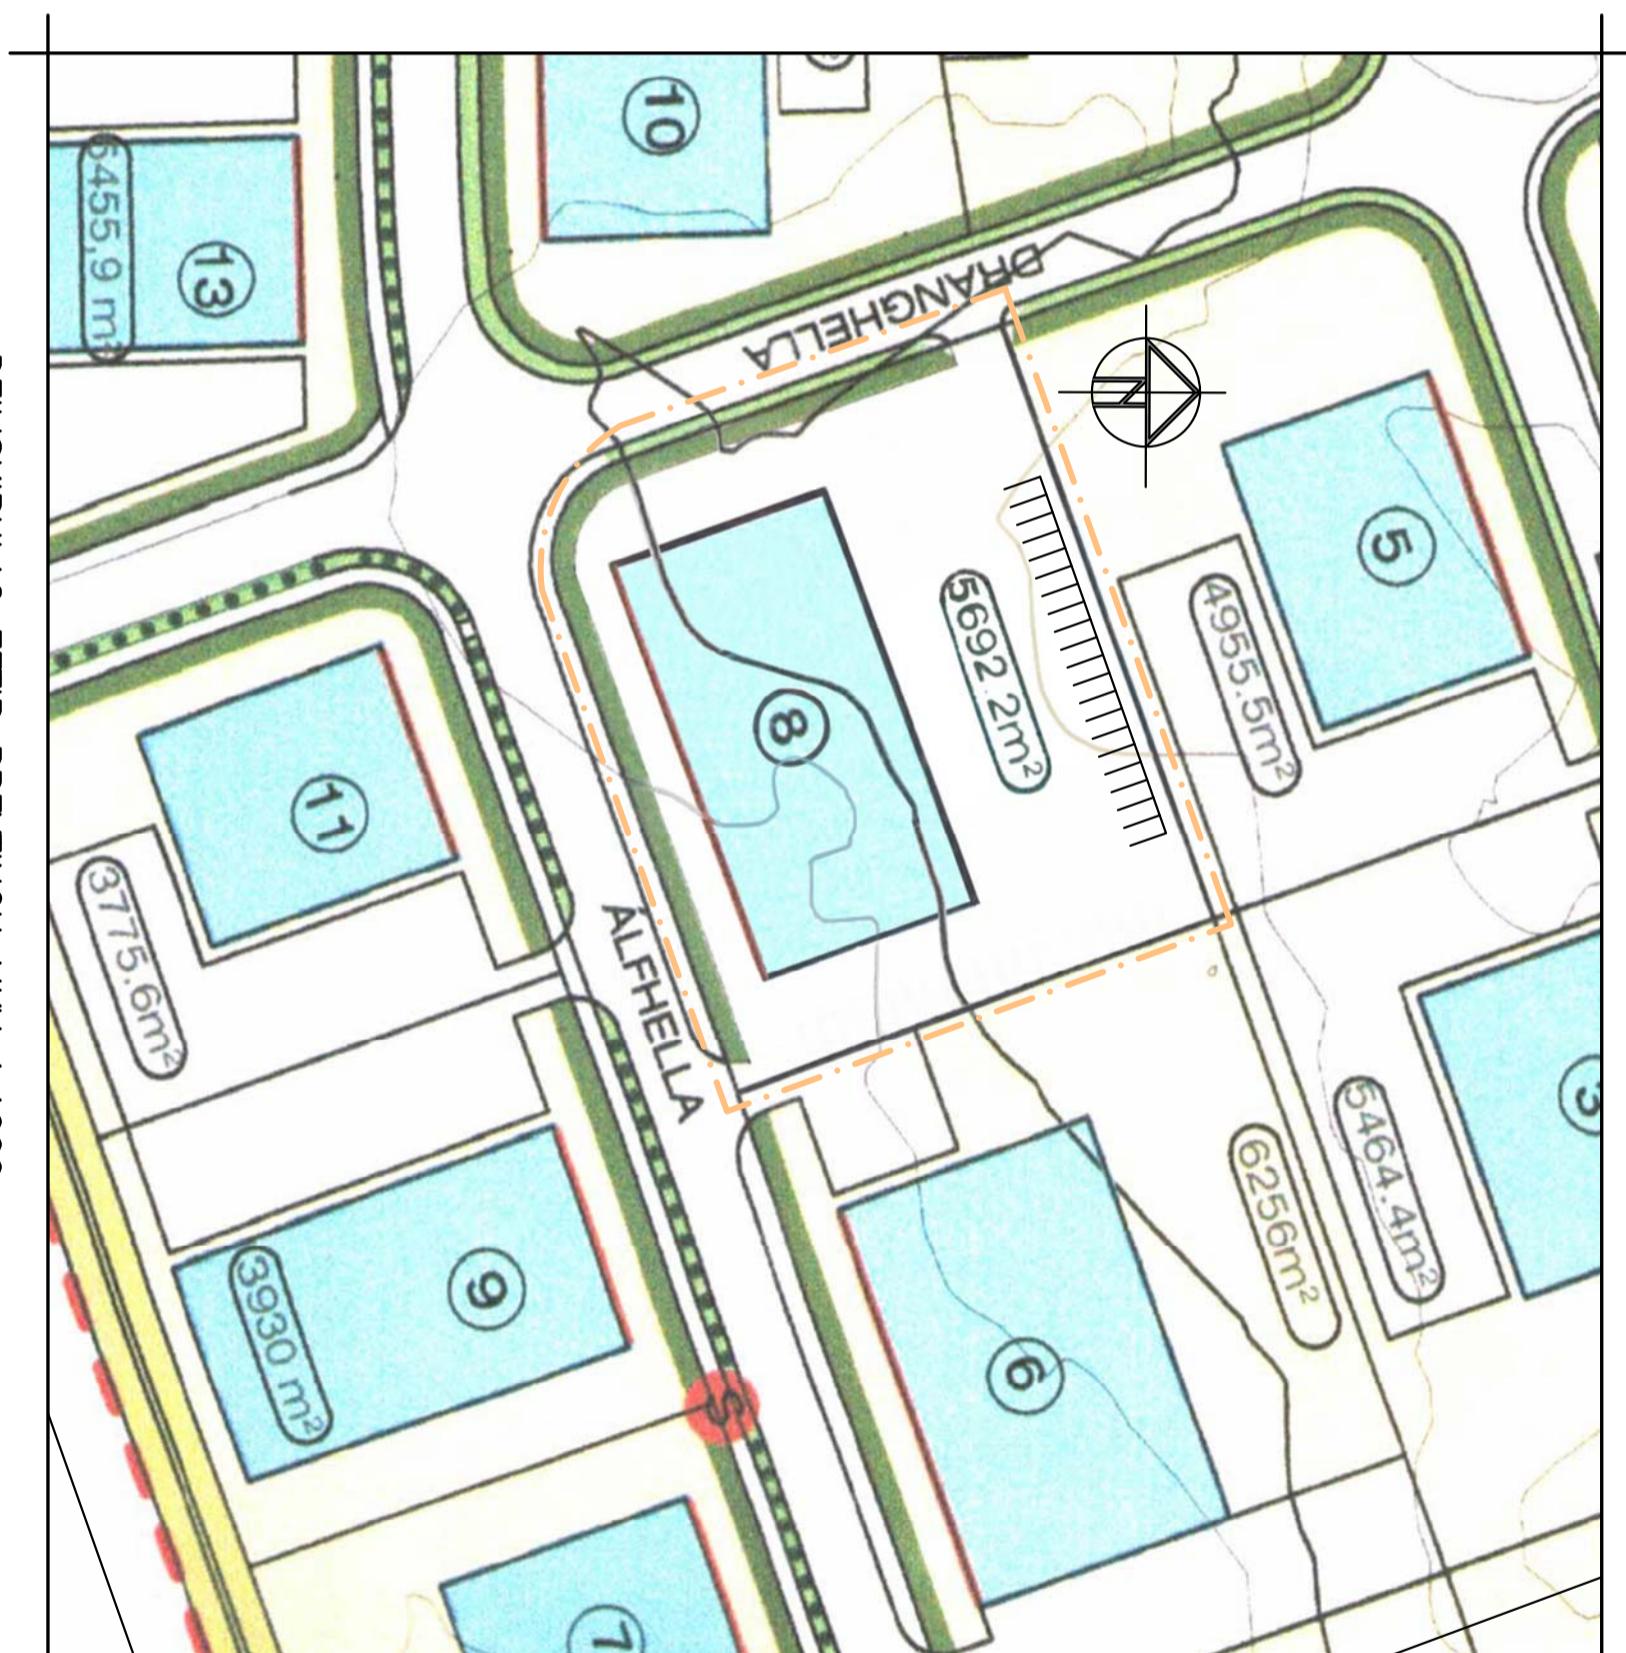


BREYTING Á DEILISKIPULAGINU HELNAHRAUN 2. ÁFANGI
VEGNA ÁLFHELLU 8

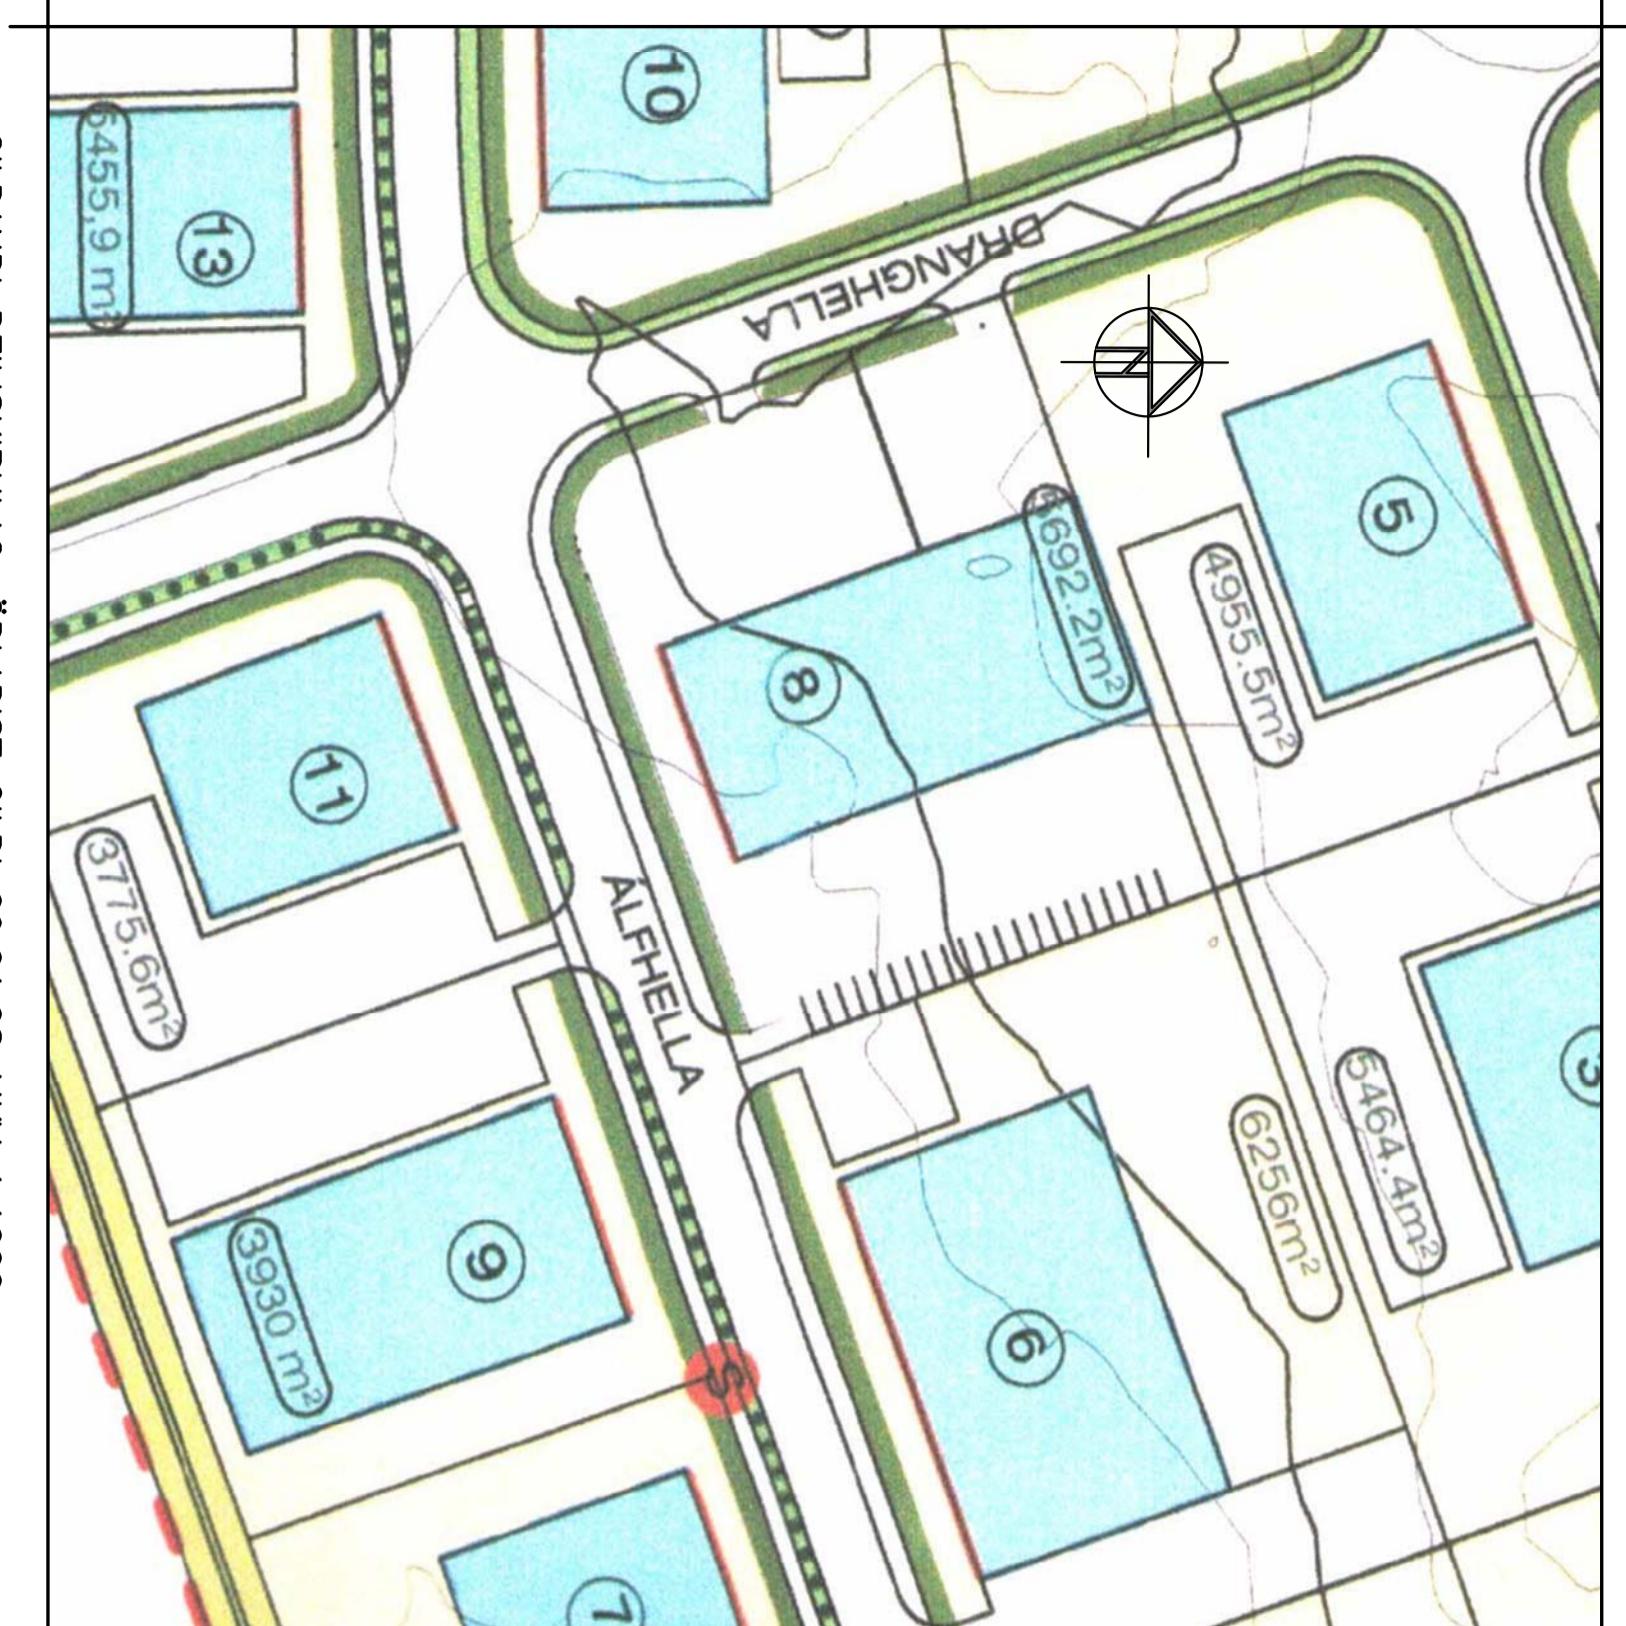

GILDANDI DEILISKIPULAG
Gildandi deliskipulag var samþykkt af Skipulags- og byggingarfulltrúna Hafnarfjarðar þann 25.07.2005 og óðilaðist deliskipulagi gildi þann 9.01.2008.

MÖRK DELISKIPULAGSSVÉDIS
LÖDARMÖRK
BUNDIN BYGGINGARLÍNA

Í gildandi skilmánum segir um húsagerð almennt:
2.4 Húsagerðir
Húsagerðir eru frjálsar hvað útlit, hákerð og efniðval\varðar að óðruu leiti en því að hármarksveggæði tilveggja og hármarkshæð á baki eru getin. Meista hæð tilveggja og parks (V-p) frá aðalgöafi (H) er 8.5 metrar, sjá nánar skyringarmynd 1.
Varðandi húsagerðir á lögunum undin veitustofnunir, sjá kafla 3.2.
Heimitt er að sækja um frávik á hæð byggingar sé um sérstaka starfsemi að ræða þar sem óhákvæmilegt er að loftiðæð eða hármarkshæð á baki sé meiri. Skai þá gera sérstaka grein fyrir heimilistarfsemi sem um æðir og sýna fram á greinagerð og með teikningum að hærri bygging sé nauðsynleg. Verður þá farð med breytinguna sem overlægda deliskipuhægabreytingu og hún grænarákynnt. Heimitt er að nýta landhalla með inngraffini meðri hæð þar sem landhalli er mikill.

BREYTING Á DEILISKIPULAGI

Byggingareit er snúð um 90°, staðsett og breytt.

Bundin byggingarlinna er óbreytt.

Sört er um heimild til hækkunar á húsi.

Hámarkshað byggingar verður 10.2 m sem er nauðsynleg vegna fyrirhugaðar starfsemi í byggingunni sem verður vélageymsla fyrir stórra tækni, bíla og kran.

Að öðru leyti gilda „Helnahraun 2. áfangi deliskipulagskilmáar“

SÉMUNDUR EIRIKSSON 261249-2949

DRAFNARFELL ehf
ÁLFHELLA 8
221 HAFNARFJÖRDUR



KLÖPP ARKITEKTAR-VERKFREÐINGAR EHF
NETHY 2E 110 REYKJAVÍK
SÍMI 577 2277, 699 7747 – klöpp@klöpp.is

HETI TEKKN. BREYTING Á DEILISKIPULAGI
"HELNNAHRAUN 2. ÁFANGI"
MÆLIKVARDI 1:1000 DAOS. MARS 2017

TEIKNING L 001 VERK V 16-509
BREYTING A YFIRFARI SE

