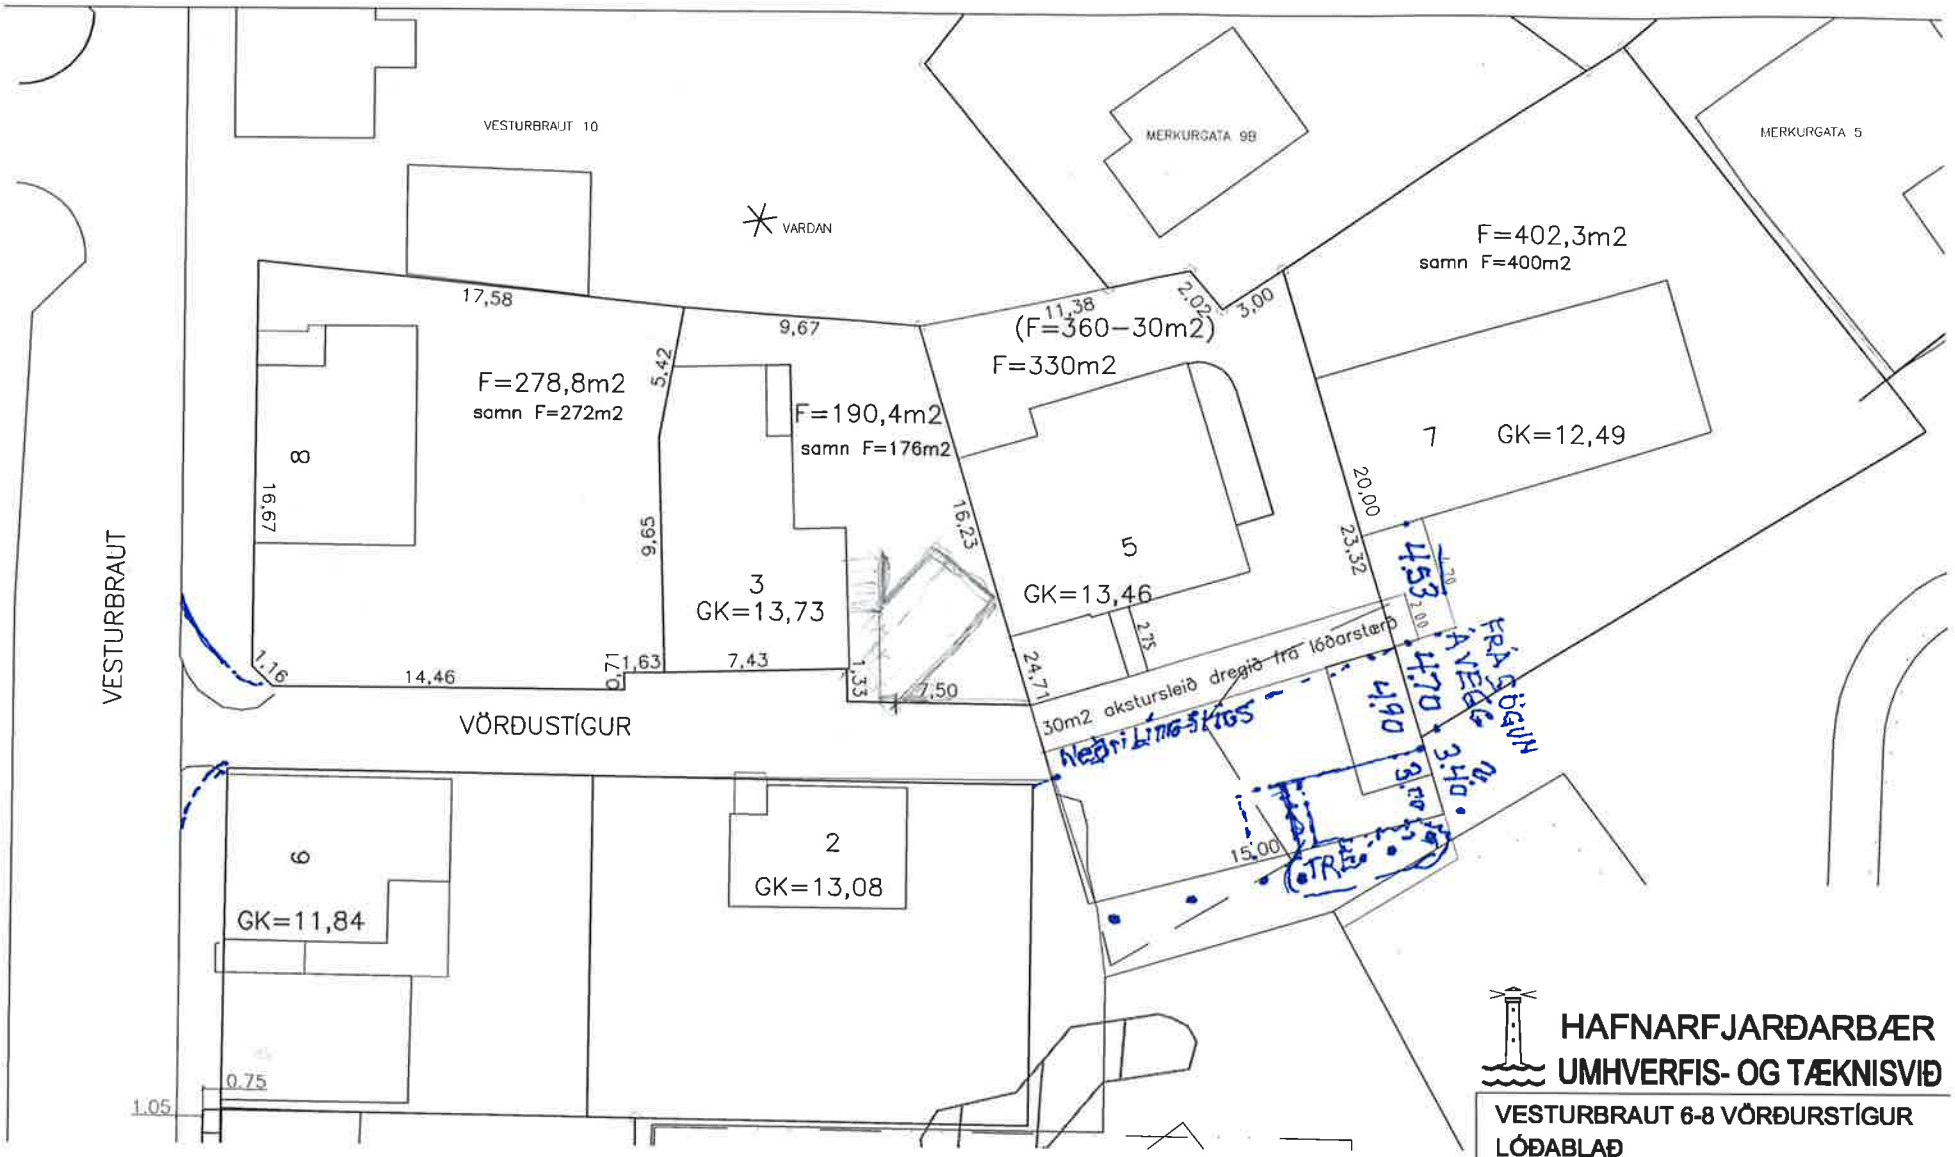

BLAÐ Í VINNSLU

Hafnarfjarðarbær
Innk: 5.7.2018
Málsnr: 106373
Bréfal:

HAFNARFJARÐARBÆR
UMHVERFIS- OG TÆKNISVIÐ

VESTURBRAUT 6-8 VÖRÐURSTÍGUR
LÓÐABLAÐ

Teikn.nr.:			
Mælt:	ÍR/JK	Samþykkt:	HS
Hannað:		M.kv.:	1:200
Teiknað:	EJ	Dags.:	08.2006
Breytt:			