HAFNARFJÖRÐUR

Sent til eigenda:
Vitastígs 5, 6, 6a, 7, 9 og 10
Hverfisgötu 35b

11. 07. 2018
Málsnr. 1805315

Grenndarkynning – Hafnarfjarðarbær

Breyting á húsinu að Vitastíg 8, 220 Hafnarfirði.

Á afgreiðslufundi skipulags- og byggingarfulltrúa þann 27.06. 2018 var samþykkt að grenndarkynna tillögu að breytingu hússins að Vitastíg 8 samkvæmt 1. mgr. 2 gr. samþykktar um embættisafgreiðslur skipulags- og byggingarfulltrúans í Hafnarfirði.

Breytingin felst í að byggður verði kvistur á suðurhlið hússins.

Á fylgigögnum má sjá breytingartillöguna. Breytingarnar verða grenndarkynntar frá 13.07. 2018 til 10.08. 2018.

Þeim sem telja sig eiga hagsmuna að gæta er gefinn kostur á að gera athugasemdir við breytinguna og skal þeim skilað skriflega til Umhverfis- og skipulagsþjónustu Hafnarfjarðarbæjar, eigi síðar en 10. ágúst 2018. Þeir sem ekki gera athugasemdir við breytinguna innan tilskilins frests, teljast samþykkir henni.

Umhverfis- og skipulagsþjónusta Hafnarfjarðar,

f.h. skipulagsfulltrúa:

Guðrún Guðmundsdóttir, arkitekt/skipulagsfræðingur

Athygli er vakin á að skv. 3.mgr. 44. gr. skipulagslaga nr. 123/2010 er heimilt að stytta tímabil grenndarkynningar, ef þeir sem hagsmuna eiga að gæta hafa lýst yfir með áritun sinni á kynningargögn áður en frestur til athugasemda rennur út, að þeir geri ekki athugasemdir við tillöguna.

Hjálagt: Tillaga Eyjólfs Valgarðssonar byggingatæknifræðings, teikningar dags. 02.07. 2018

HAFNARFJÖRÐUR

Sent:

Sindri Mar Jónsson
Hanna Lára Ólafsdóttir
Vitastíg 5, 220 Hafnarfirði

Matti Ósvald Stefánsson
Vitastíg 6, 220 Hafnarfirði

Eva Birgitta Eyþórsdóttir
Vitastíg 6, 220 Hafnarfirði

Ester Ruth Guðmundsdóttir
Steingrímur Ægisson
Vitastíg 6a, 220 Hafnarfirði

Guðrún Pétursdóttir
Vitastíg 7, 220 Hafnarfirði

Benedikt Logi Sörensen
Einar Gíslason
Soffía Tinna Gunnhildardóttir
Vitastíg 7, 220 Hafnarfirði

Sigurjón Hilmarsson
Vitastíg 7, 220 Hafnarfirði

Anna Þórðardóttir
Steinþór Agnarsson
Vitastíg 9, 220 Hafnarfirði

Bára Ólafsdóttir
Elías Andri Karlsson
Vitastíg 10, 220 Hafnarfirði

Hrafnhildur Kvaran
Hverfisgötu 35b, 220 Hafnarfirði

Afrit:
Einar Gíslason
Soffía Tinna Gunnhildardóttir
Vitastíg 8, 220 Hafnarfirði

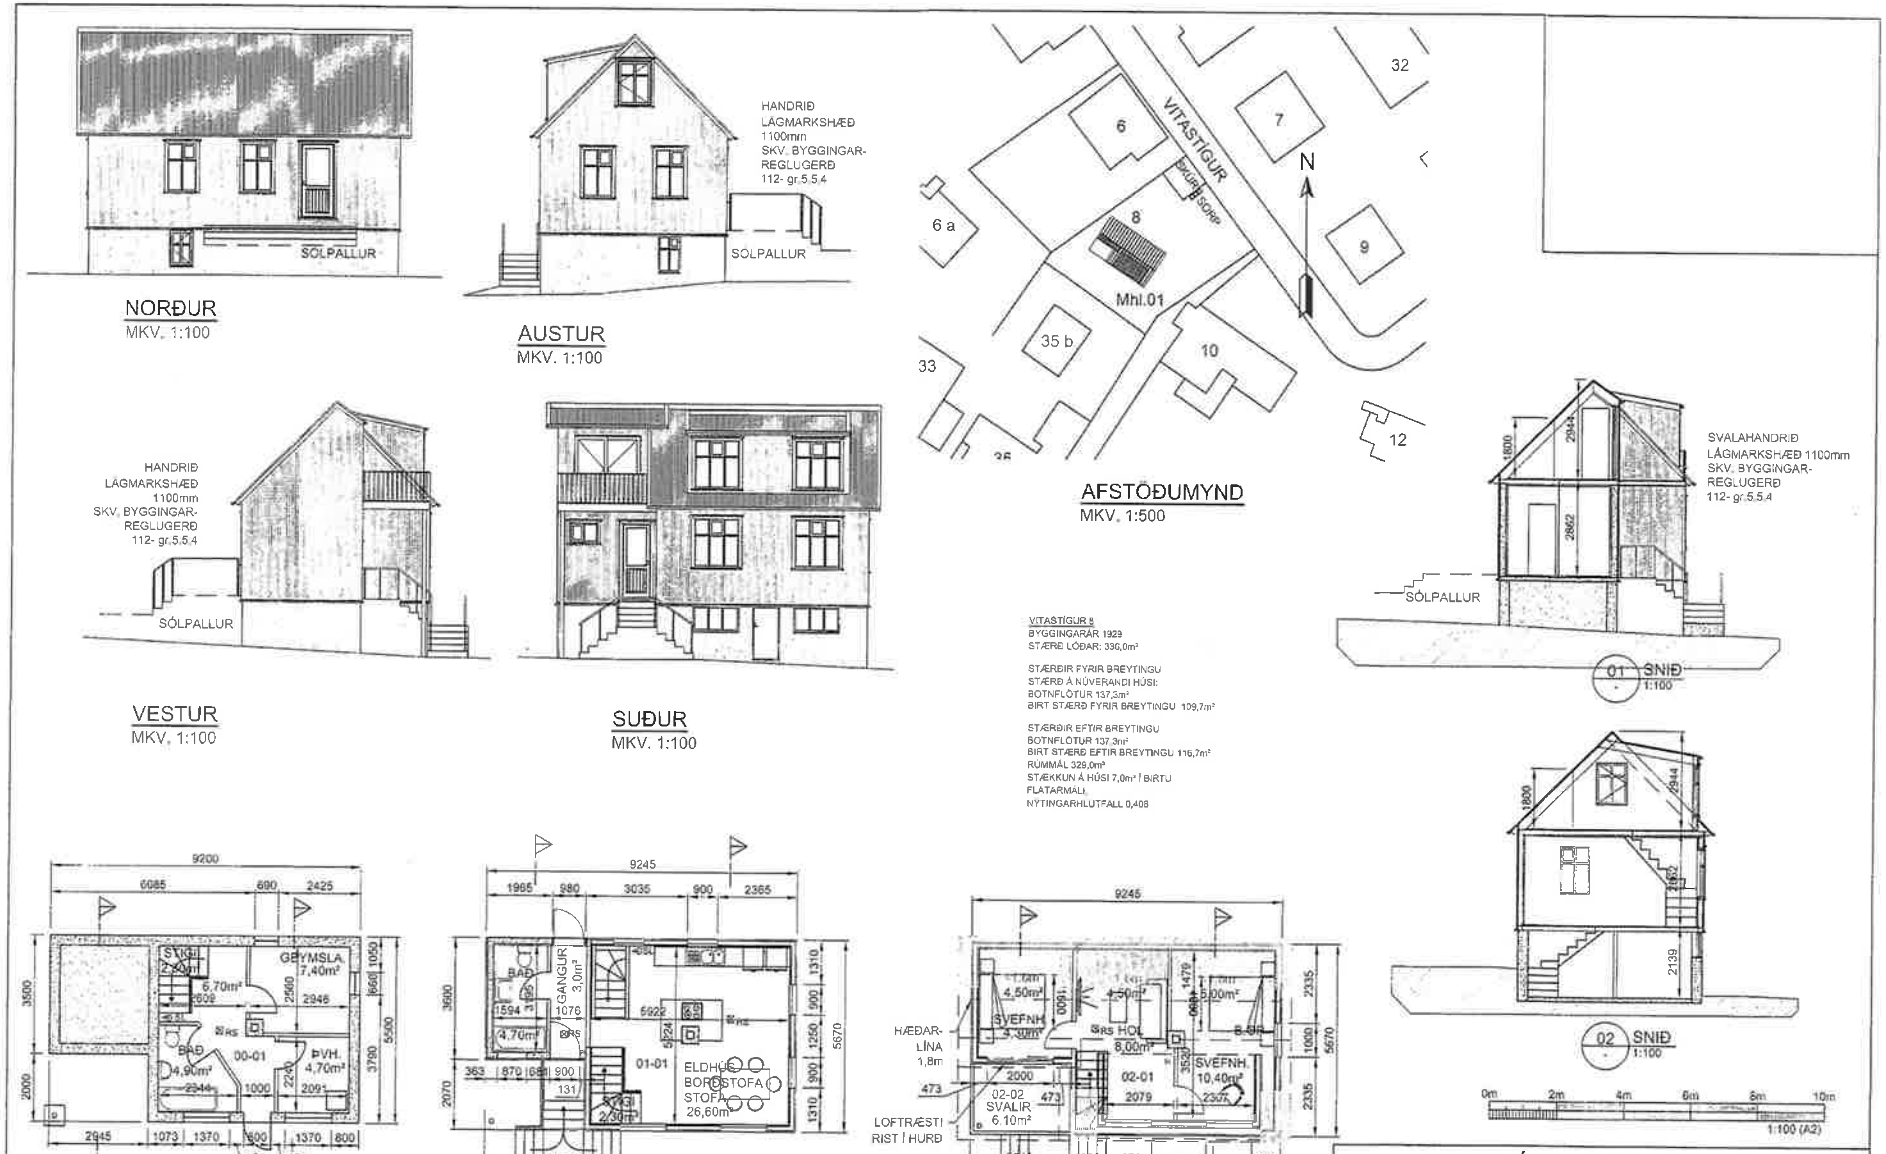

VITASTÍGUR 8
BYGGINGARÁR 1929
STÆRÐ LÓÐAR: 330,0m²

STÆRÐIR FYRIR BREYTINGU
STÆRÐ Á NÚVERANDI HÚSI:
BOTNFLÖTUR 137,3m²
BIRT STÆRÐ FYRIR BREYTINGU 109,7m²

STÆRÐIR EFTIR BREYTINGU
BOTNFLÖTUR 137,3m²
BIRT STÆRÐ EFTIR BREYTINGU 116,7m²
RÚMMÁL 329,0m³
STÆKKUN Á HÚSI 7,0m² Í BIRTU
FLATARMÁLI
NÝTINGARHLUTFALL 0,408

Nr.	Dags.	Breyting	Af

VITASTÍGUR 8, HAFNARFIRÐI

GRUNNMYNDIR, ÚTLIT OG AFSTÖÐUMYND

Mkv. 1:100
Hannað EV
Teiknað EV
Yfirfarið

Dags. 2.JÚLÍ.2018 Blað Nr. A101

SAMRÆMINGSARHÖNNUÐUR

Eyjólfur Valgarðsson
Byggingatæknifræðingur B.cs.
Hólmatúni 7 225 Álftanes
gsm 8917257 ev@gmail.com