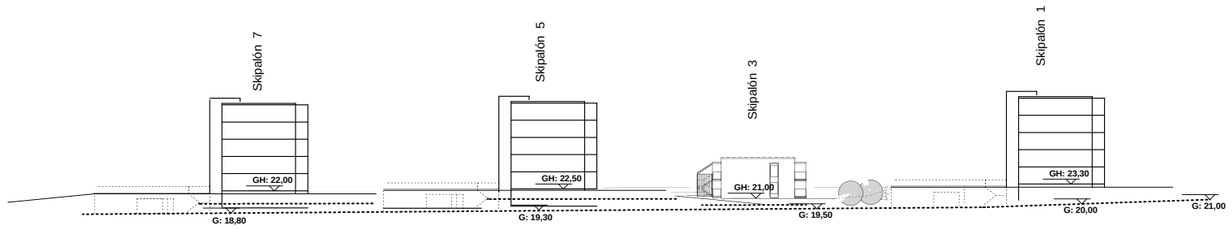

SNIÐ A - A - mkv. 1 : 500
Hæðarkótar húsa

SKIPALÓN 3 - smáíbúðir - tillaga
SUÐ-VESTUR
mkv. 1 : 500

SKIPALÓN 3 - smáíbúðir - tillaga
NORÐ-AUSTUR
mkv. 1 : 500

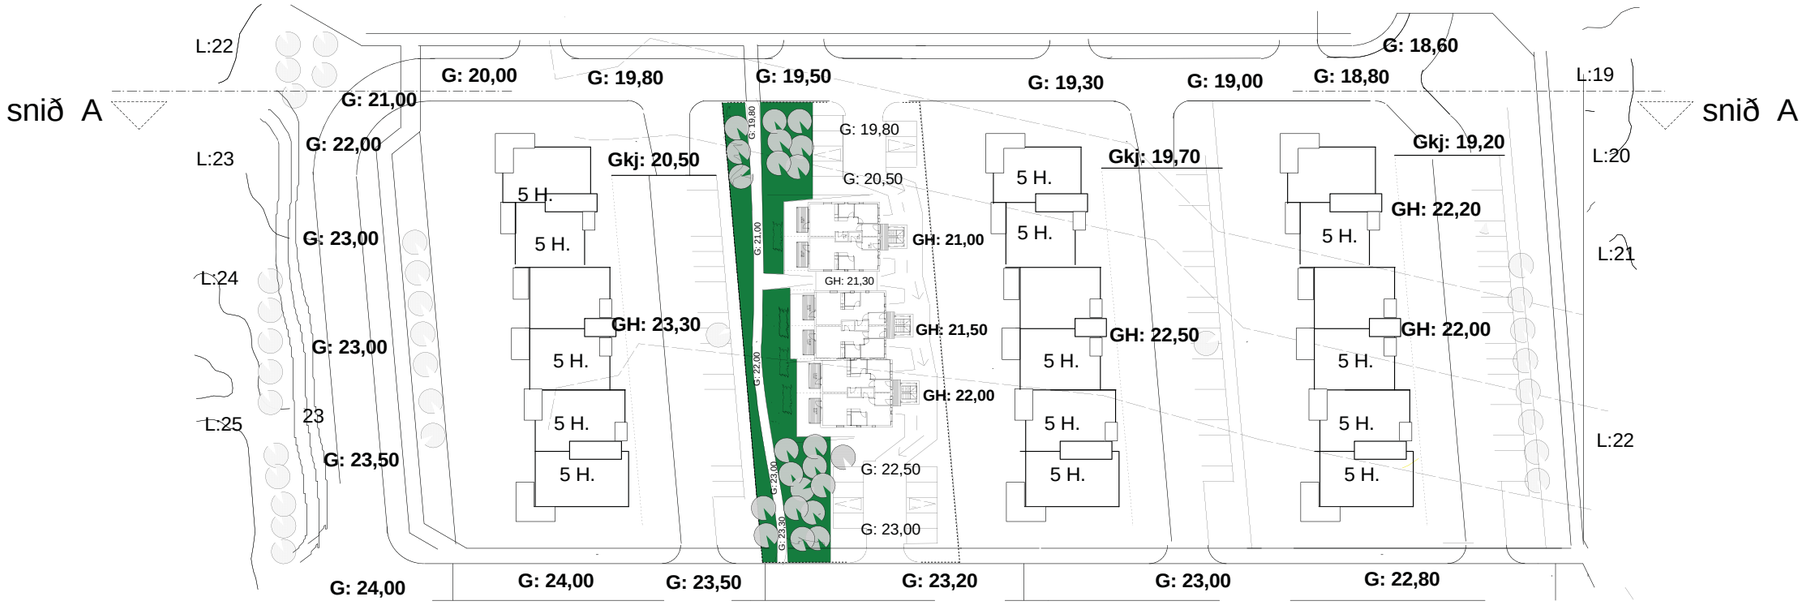

DEILISKIPULAG - mkv. 1 : 500
Hæðarkótar húsa

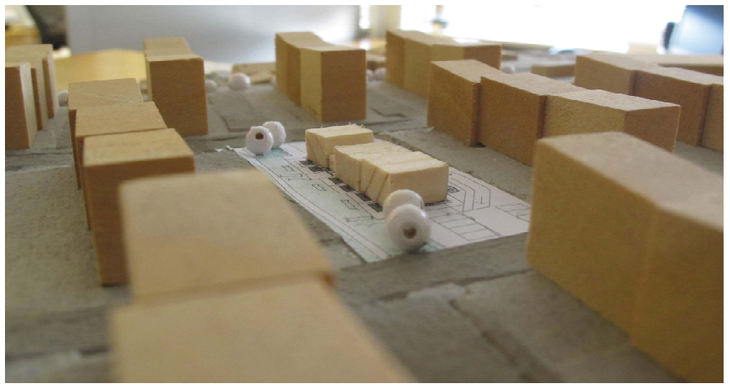

Séð frá suðri

Séð frá vestri

Séð frá vestri - niður á 2. hæð hús, Skipalóni 3

ASK ARKITEKTAR EHF
GEIRSGÖTU 9 101 REYKJAVÍK
SÍMI 515 0300 FAX 515 0319
www.ask.is

ASK ARKITEKTAR

VERKEFNI
L Ö N S H V E R F I
við Hvaleyrarbraut

Nýtt deiliskipulag - Skipalón

HEITI TEIKNINGAR
DEILISKIPULAG
HÚSGERÐ- DÆMI
SKÝRINGARMYND

MKV. Í A3: 1:500@A1
HANNAÐ: ask
TEIKNAÐ: ask
YFIRF.: ask
DAGS.: 11.11.2015
ÚTGÁFA

VERK NR.
AUÐKENNI - NÚMER TEIKNINGAR: 00-02

© ÖLL AFNOT OG ÁFRITUN TEIKNINGAR ERI HÁÐ SAMÞYKKI ASK ARKITEKTA. EKKI SKAL MÆLA UPP AF TEIKNINGU.