


Snið A - A, frá Suðurbraut að Hvaleyraubraut

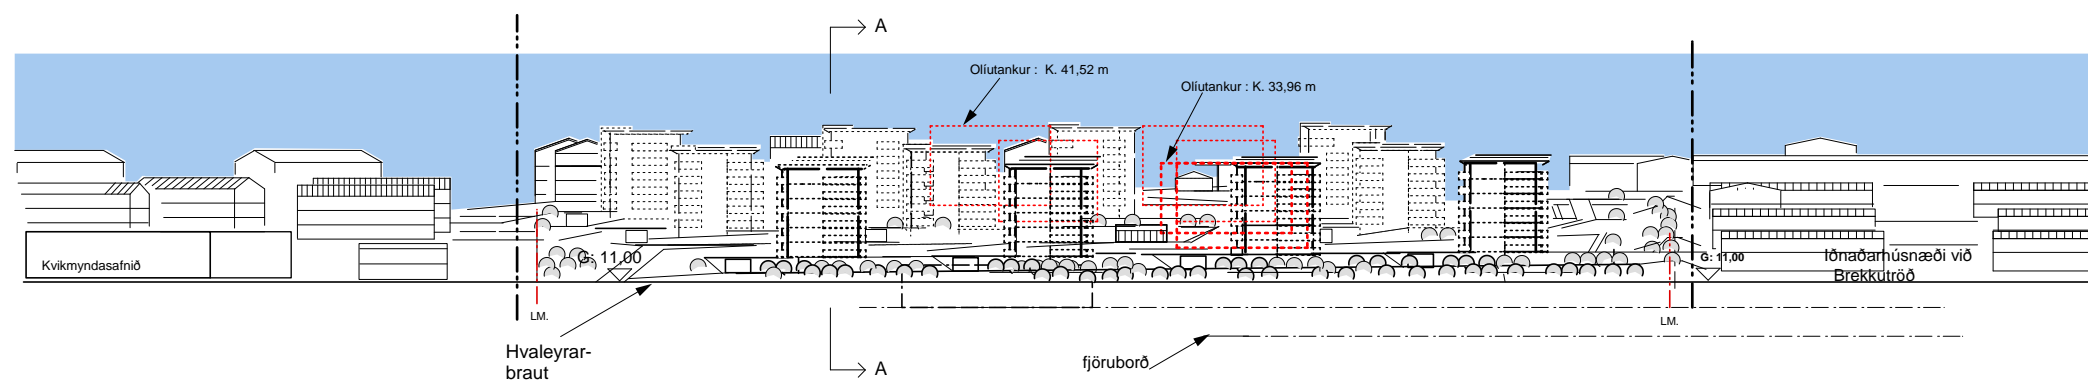

Snið B - B, frá Hvaleyraubraut

SKÝRINGAR :

--- MÖRK DEILISKIPULAGS

--- LM. LÓÐARMÖRK

Oliutankur : K. 41,52 m

MÆLD HÆÐ Á OLÚGEYMUM SEM VERÐA FJARLÆGGDIR

ÁÆTLUÐ HÆÐ Á BYGGINGUM OG LANDI

BYGGINGAREITUR HÚSKROPPUR

DEILISKIPULAG

snið / skýringarmynd

LÓNSHVERFI
við HVALEYRARBRAUT
HAFNARFIRÐI

ASK
Arkitektar Skógarhlíð
Skógarhlíð 18, 105 Reykjavík
Sími: 515 0300 Fax: 515 0319
Heimasíða: www.arkitektar.is

Verk. nr. 0457	Mkv. 1:1000
Dags. 02.02.2005	Teikn. ask

Teikn. nr.
02