


Gildandi deiliskipulag fellur úr gáði. Mkv. 1:4.000

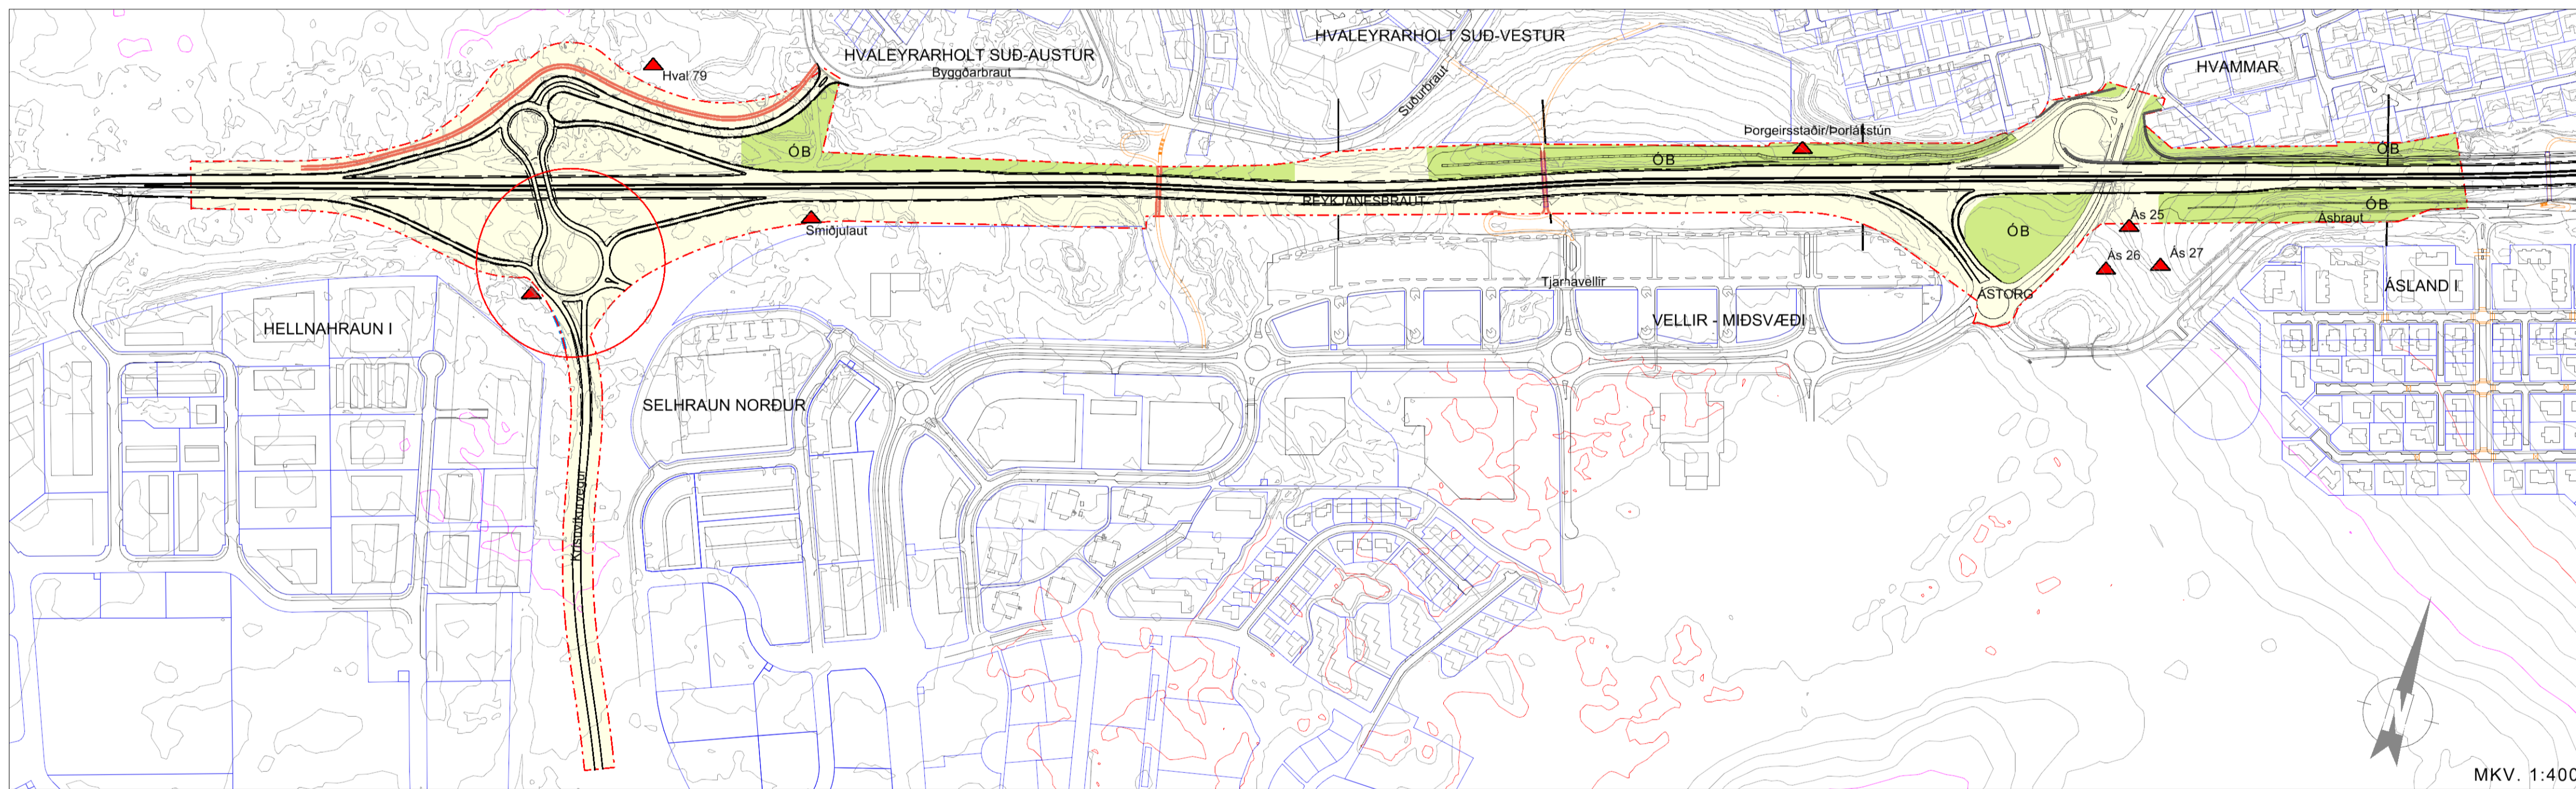

Tilaga að breytingu á deiliskipulagi. Mkv. 1:4.000

Greinagæð

Breyting á deiliskipulag Reykjanesbrautar frá Áslandi að Krísvíkurvegi

SAGA DEILISKIPULAGSINS
Upphaflegur uppdráttur deiliskipulags „Reykjanesbrautar um Hafnarfjörð“ frá Áslandi að Hellnahrauni I er dagsettur 18. desember 2007. Hann var samþykktur í bæjarstjórn 16. September 2008 og óðlaðist staðfestingu frá og með 28. október 2008.

Í samræmi við lög um mat á umhverfisáhrifum nr. 106/2000 gr. 8 var Skipulagsstofnun tilkynnt um fyrirhugaðar framkvæmdir með matsættun dags. 3. Febrúar 2006. Endanleg matsskýrsla er dagset í júlí 2008. Ált Skipulagsstofnunar er frá 14 ágúst 2008.

Niðurstaða álits Skipulagsstofnunar er að... „Framkvæmdirnar munu hafa nokkuð neikvæð áhrif á eldhraun (jarðmyndanir) og gróður á vestari hluta framkvæmdasvæðisins en óveruleg annarstaðar.

Niðurstaða framkvæmdaáðila er sú að heildaráhrif framkvæmdanna verða nokkuð neikvæð til verulega jákvæð“.

Í upphafi árs 2011 var ráðist í breytingu á þá gildandi deiliskipulagi með það í huga að minnka umfang framkvæmda t.d. með því að minnka miðeyju vegarins um 6 m. Lagt var til að veglina vegarins lækkuð í landinu á nokkrum stöðum. Lögun tenginga við Krísvíkurveg var breytt úr hringtorgi í „dröpalaga laus eða flangt hringtorg“. Í stað undirganga við Hvaleyrarskóla er ráðgerð göngubrú. Frágangur nærumbæfis var mildaður með jarðhólum fyrir gróður. Breytingin var samþykkt 6. febrúar 2014 og óðlaðist staðfestingu frá og með 5. maí 2014.


Nú er lagt til að tenging við Krísvíkurveg austan við Reykjanesbraut verði hringtorg sem er töluvert stærra en það sem fyrirhugað var og bætt við einni afreini til viðbótar beint inn á „Hellusvæði“.

Talið er að það stuðli að betra flæði umferðar og styttri tengingar úr „Hellusvæðinu“ við Reykjanesbraut.

NIDURSTADA

Fyrirliðgjafi tillaga með stærra hringtorgi og afreini inn í „hverfið“ er talin auka öryggi og bæta flæði umferðar um svæðið. Það má því teljast jákvæð breyting og á við alla framkvæmdina.

Stærra hringtorg raskar aðeins meira en hefur ekki áhrif á minjar sem þekktar eru á svæðinu. Að öðru leiti stendur lýsing og fyrirvarar vegna mótvægisáðgerða í greinargerð eldra deiliskipulags og visast til þeirra. Breyting þessi er að nokkru jákvæð þegar niðurstaða matsskýrslu frá júlí 2008 er skoðuð.

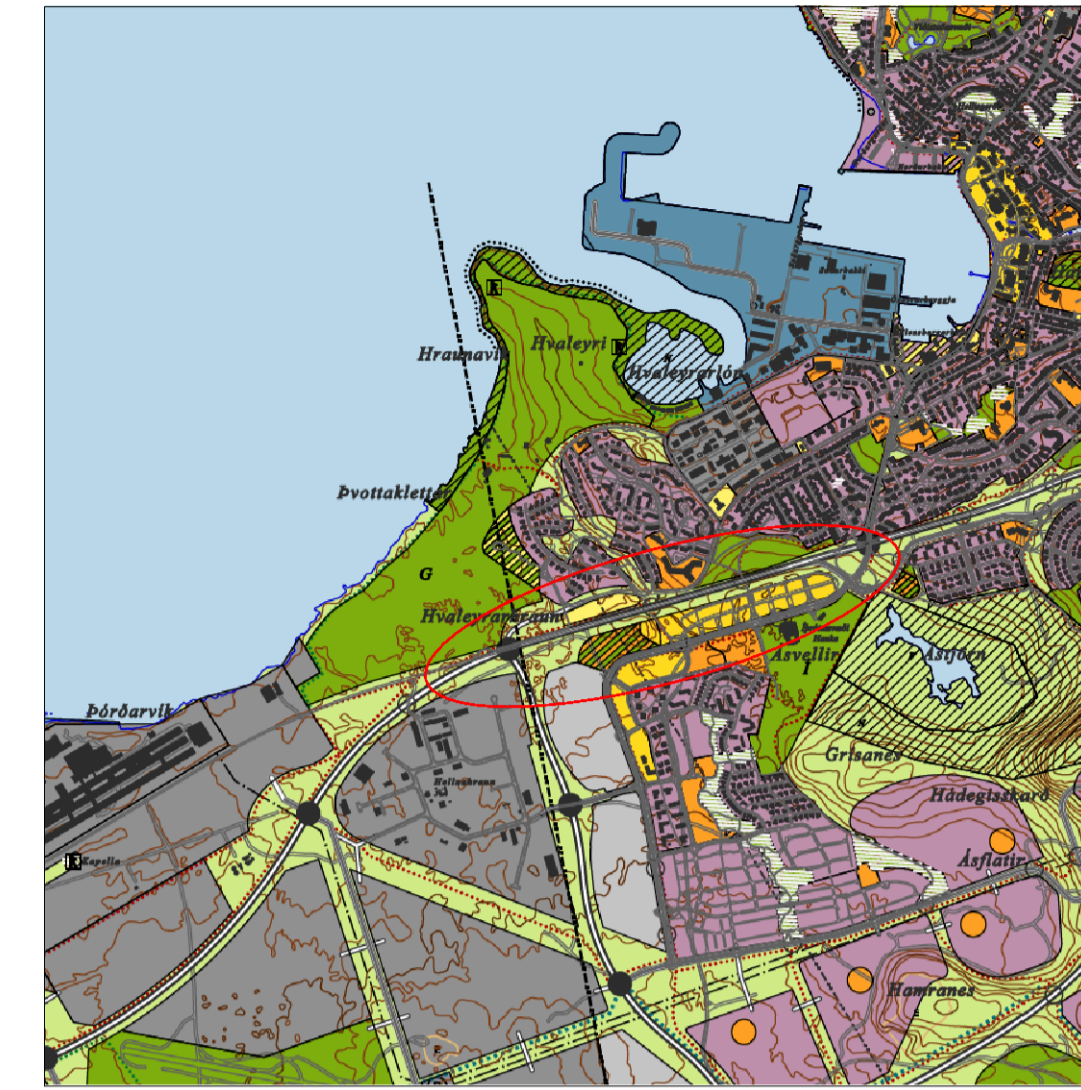

Hluti úr Aðalskipulagi Hafnarfjarðar 2005 - 2025

ALMENNAR SKÝRINGAR :

- Lóðamörk
- Núv. byggingar
- Götur
- Göngustígar

SKÝRINGAR VIÐ DEILISKIPULAG:

- Mörk deiliskipulags
- ÓB
- Gabbjan manir
- Hljóðveggir
- Göngutenging yfir veg
- Aðalstígur
- Göngubrú
- Formnjar - varða
- Sniðlina, til skýringar

Deiliskipulagsbreyting þessi hefur fengið meðferð í samræmi við 1. mgr. 43. gr. skipulagslaga nr. 123/2010 og var samþykkt í skipulags- og byggingarráði Hafnarfjarðar þann _____ 201__

f.h. skipulags- og byggingarráðs

Tillagan var auglýst frá _____ 201__ meðathugasemdafrestri til _____ 201__

Deiliskipulagsbreytingin óðlaðist gildi þann _____ 201__

B	23 júní 2016	hringtorg stækkað og bætt við afreini	MSJ
A	27 júní 2012	deiliskipulagsmörk við Stærthellu endurskoðuð	EES
Þ	16.09.08	BREYTING	SEKNA / TÍÐNAC

Hafnarfjörðarbær
Umhverfis- og skipulagsþjónusta Hafnarfjarðar

REYKJANESBRAUT
FRÁ ÁSLANDI AÐ HELLNAHRAUNI

TILLAGA AÐ BREYTINGU Á DEILISKIPULAGI	SKYRSLA: EES
	TEKNA: MSJ
	SAMÞYKKT
ÁVAKER: 1:4000	KT
VERND: 1:4000	ÓPÞAVACULUR
1400-DG1101	TEKNA: MSJ
	dag: 23.06.2016
	D-01
	B