

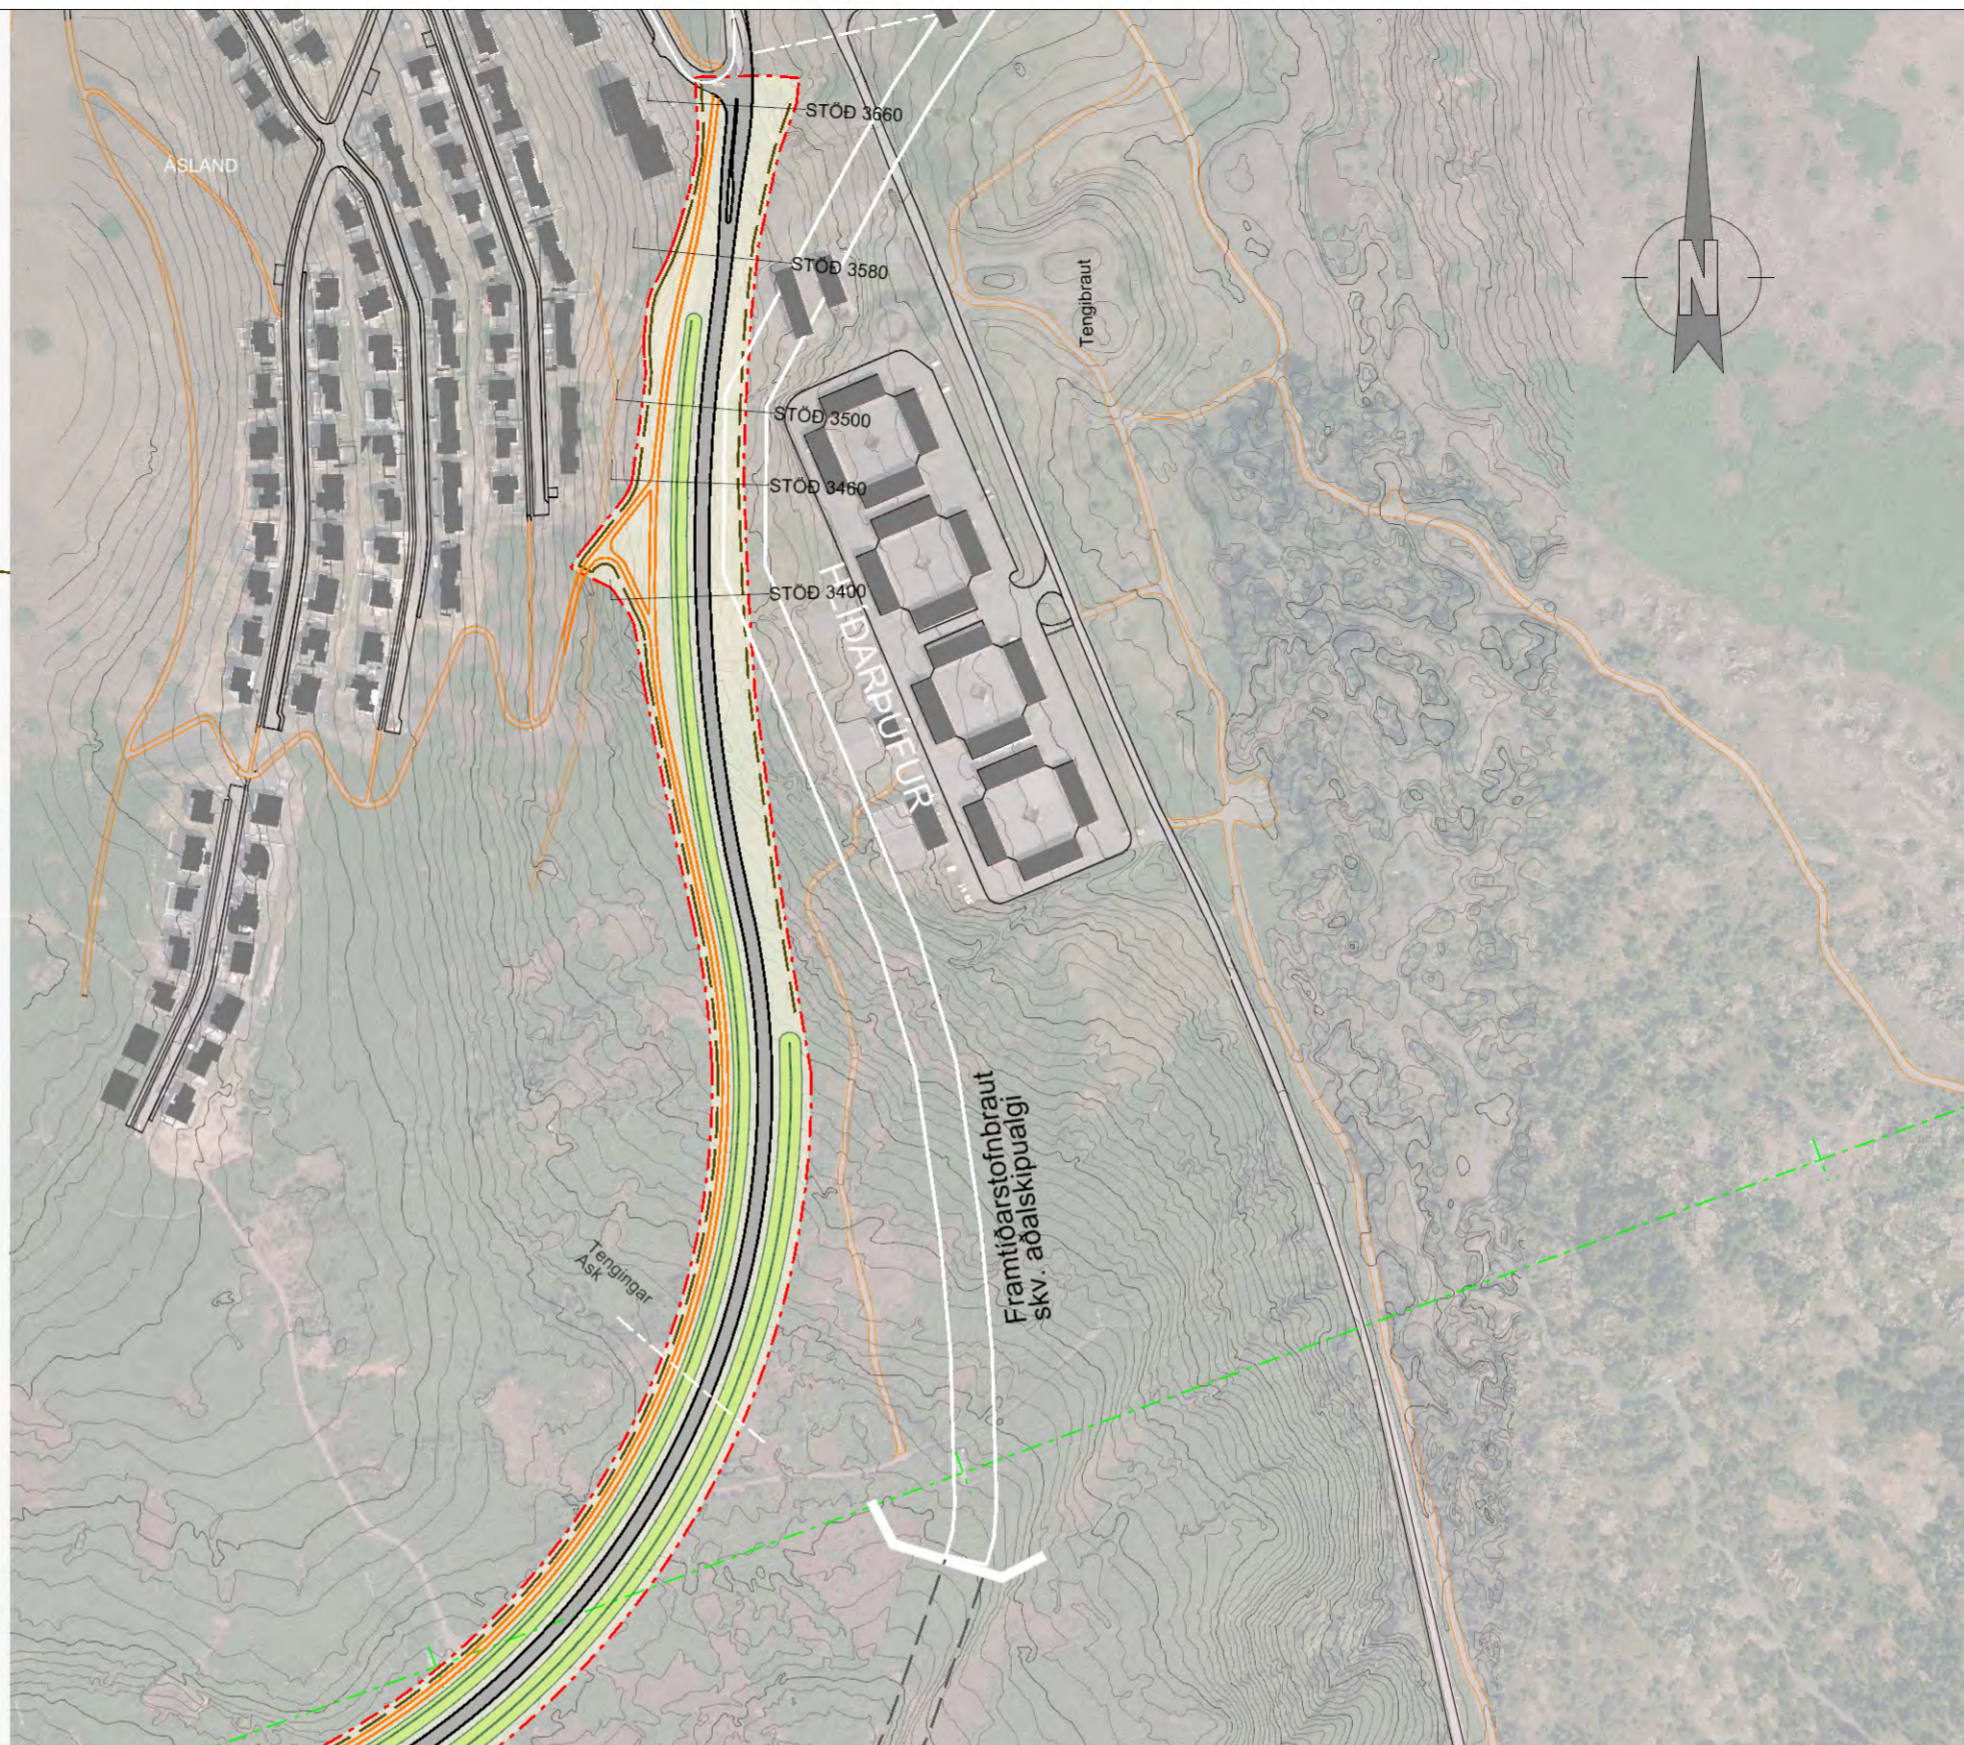


SNEIÐINGAR Mkv. 1:750

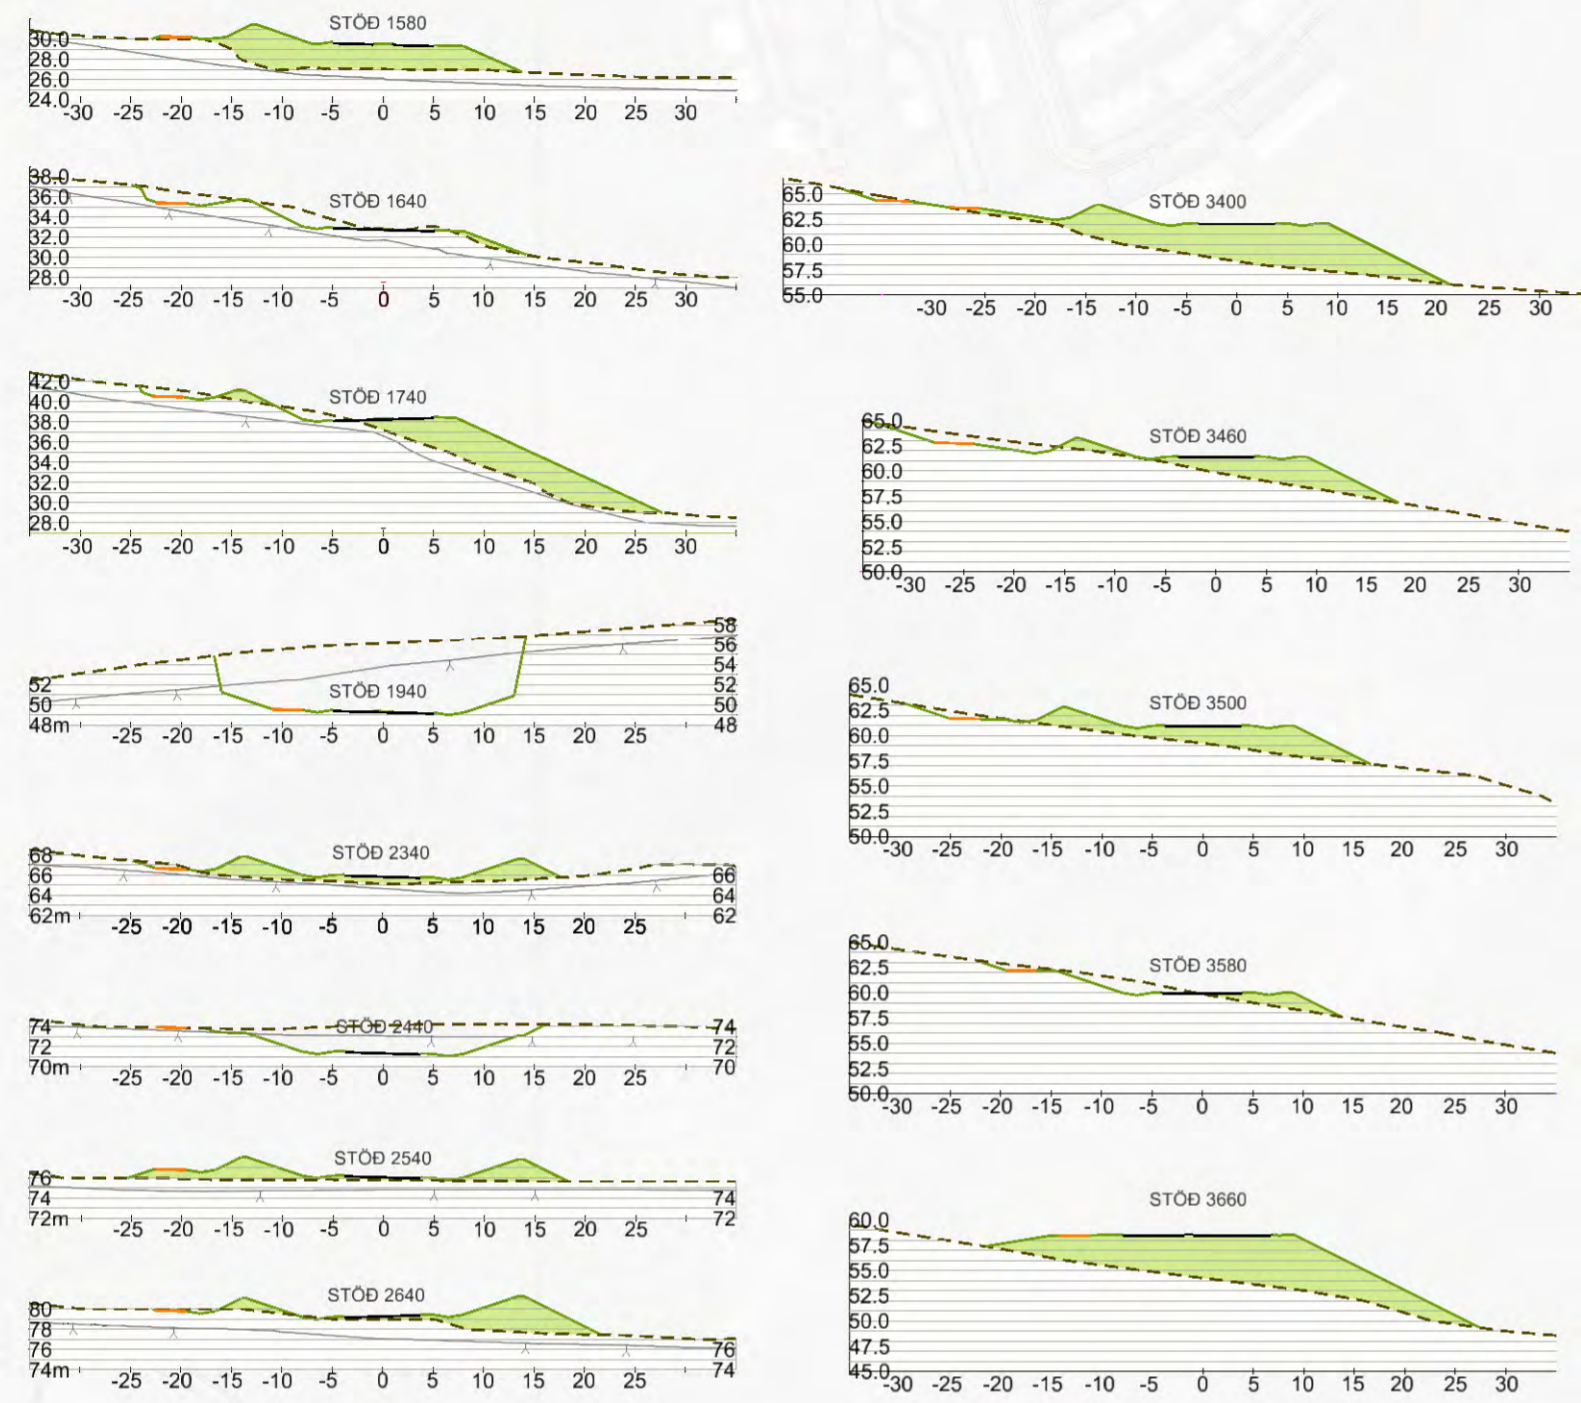


Hluti af Aðalskipulagi Hafnarfjarðar 2005 - 2025

- Mörk skipulagssvæði
- Vegur
- Manir
- Stígar
- Mörk raskaðs lands vegna frágangs fláa

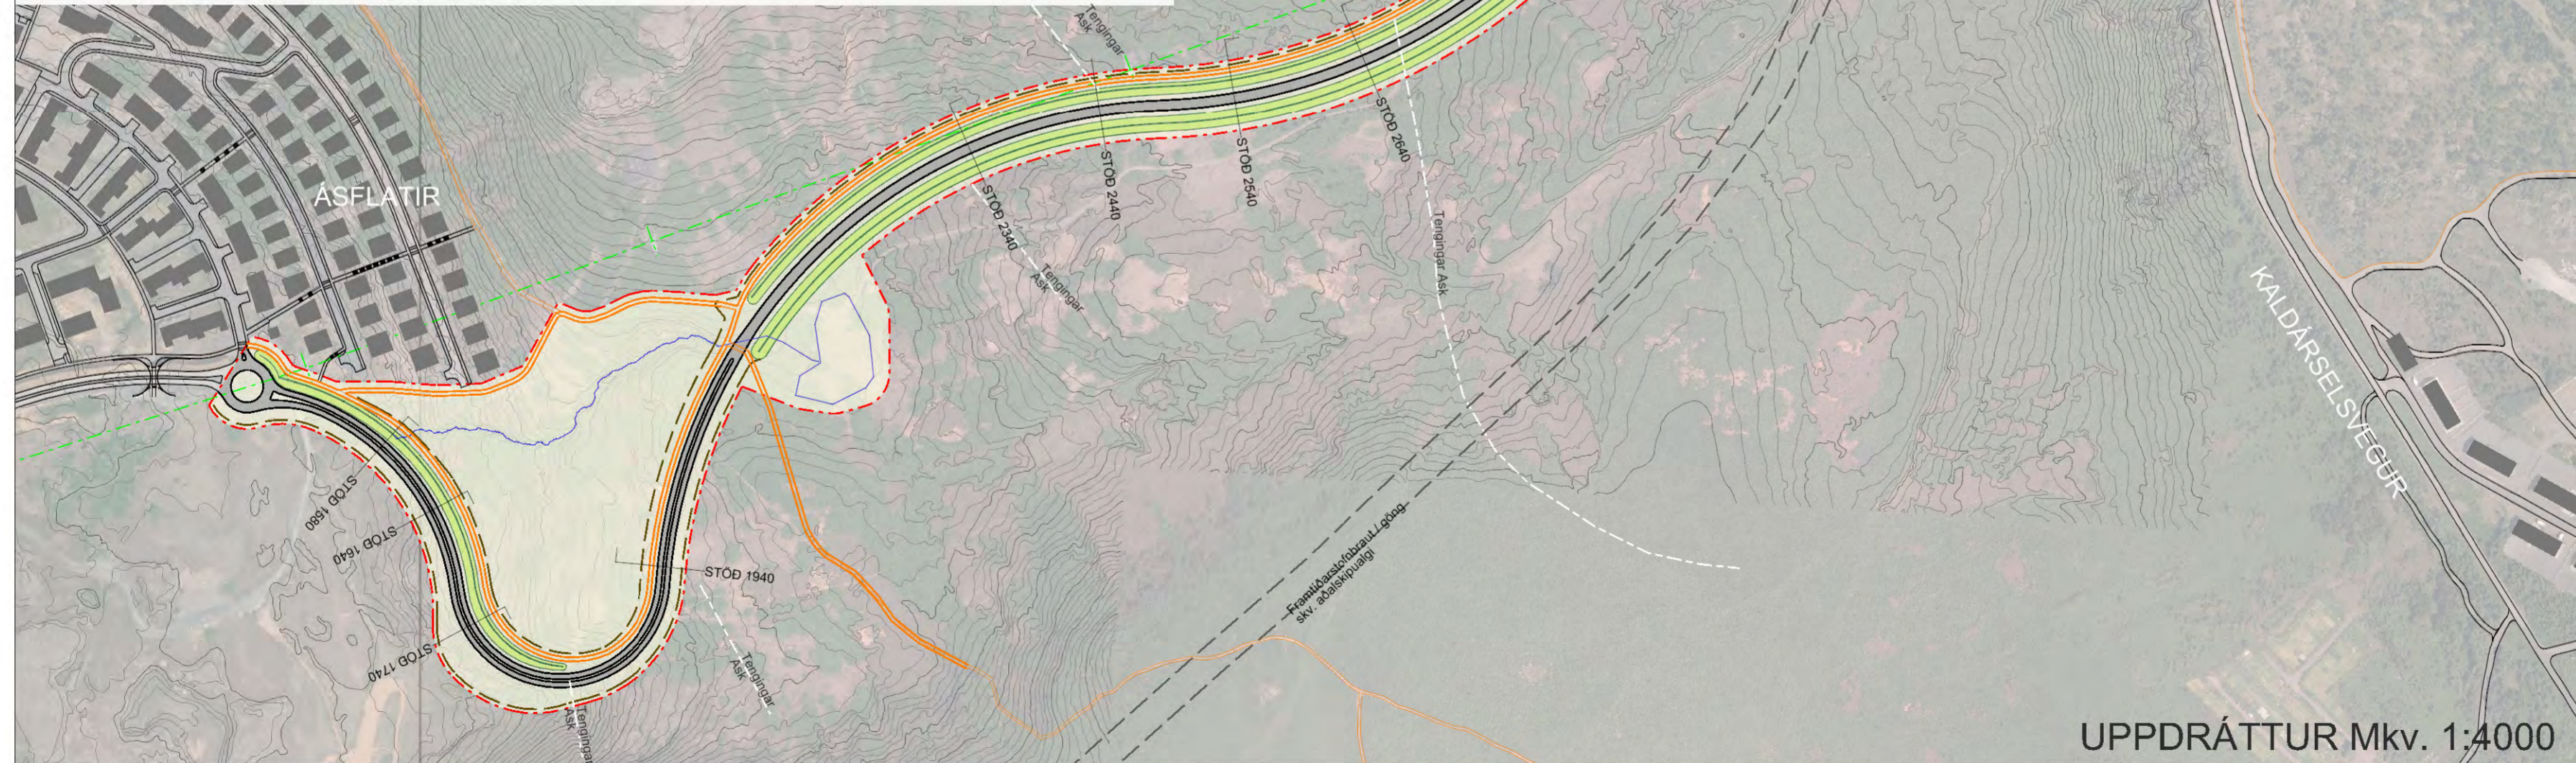

UPPDRÁTTUR Mkv. 1:4000

LANGSNIÐ Mkv. 1:5000

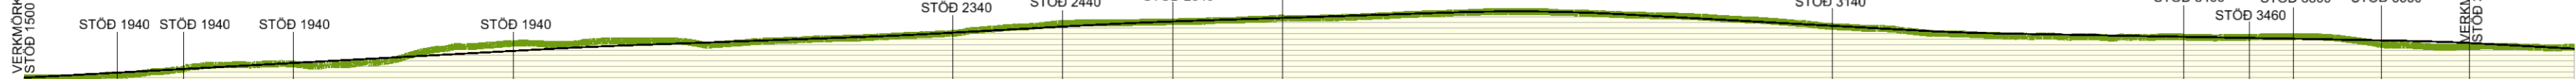

Í VINNSLU

BR. DAGS. BREVING. REKN. TEKN.



ÁSVALLARBRAUT
DEILISKIPULAG

SKÝRINGARUPPDRÁTTUR	SKIPULAG: EES, MGJ
KVARNÍ: 1.750, 4.000, 5.000	TEKNAÐ: MGJ
VERKNR.	SAMÞYKKT
	KT
	KÓPAVOGUR
	TEKN. NR.
	DS01

1400-DG-1402