




suður útlit

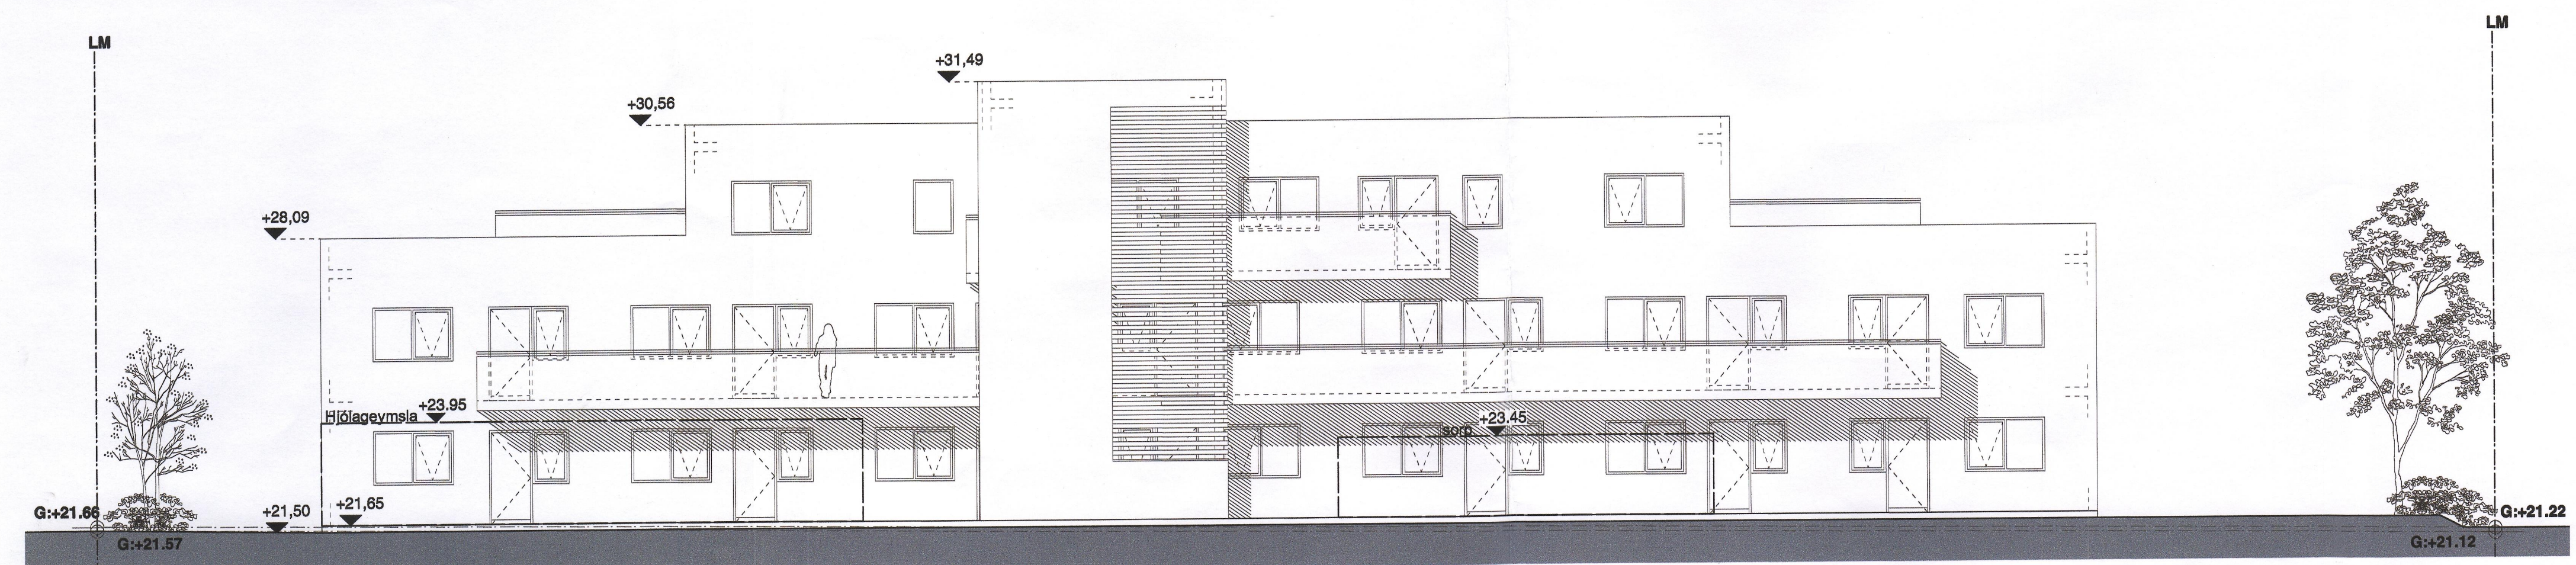

norður útlit

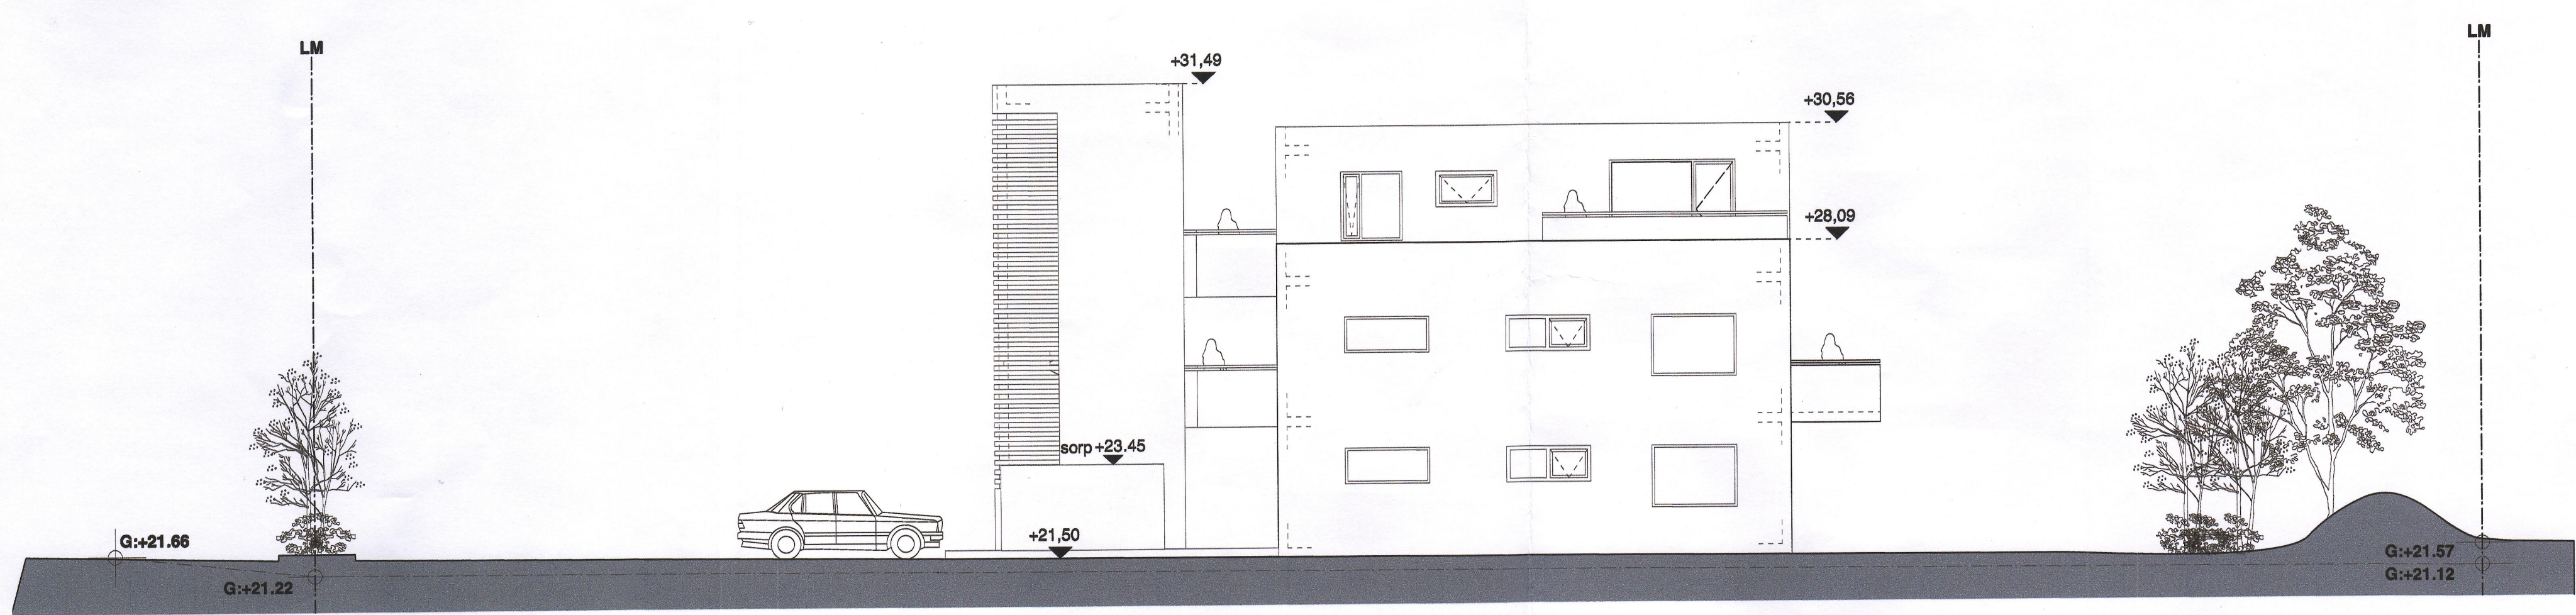

vestur útlit

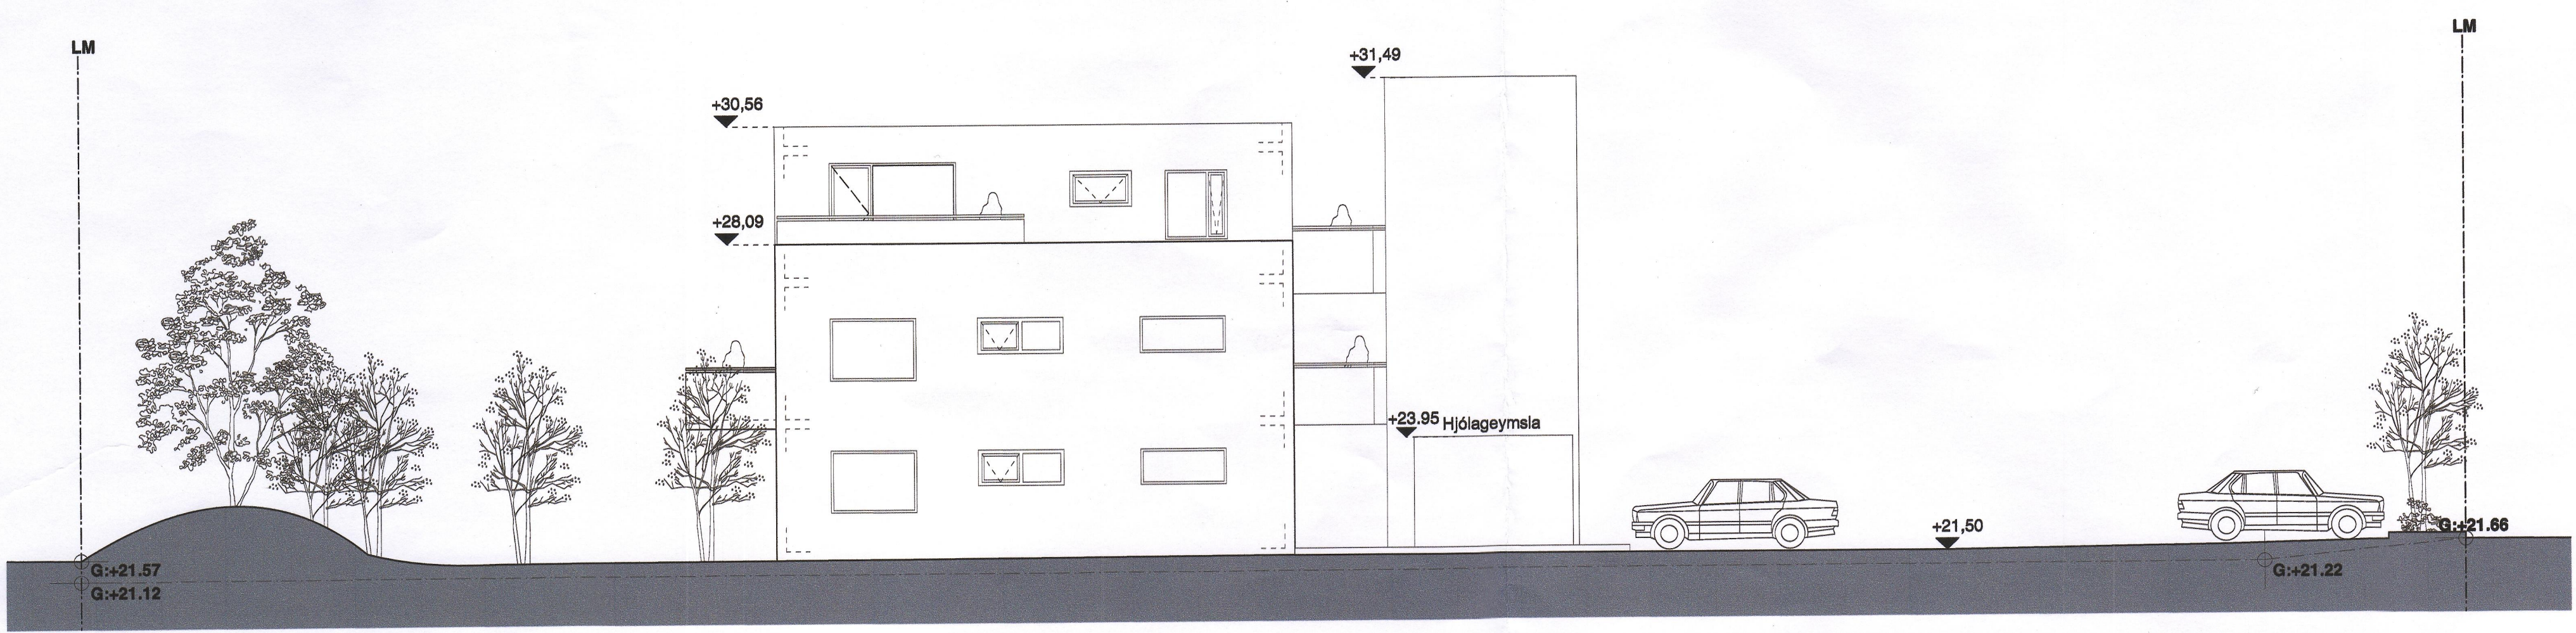

austur útlit



LR	Loftræsting	R	Berandi
GNF	Gólfniðurfall	E	Öbrennandi
PNF	Þakniðurfall	I	Einangrun
RL	Reykloosun	C	Sjálflökandi
EV	Eichúesaskur	S	Reykþétt
HL	Handlaug	90	tími í mín
PGL	Þakglar	HSL	Handslökktækki
Kótar		ÚT	Útgangur
GK	Gólkóti	BS	Brunaslanga
L	Landkóti	BO	Þjórungunarp
G	Gangstétt		Einangrun
FG	Frágengið gólf		Steypa
	Kóti frágengið		GV Gat í gólf
	Kóti steypa		GV Gat í vegg
	Útrún steypu		

	I
	H
	G
	F
	E
	D
	C
	B
	A

Breyting: _____ DAGS: BFI

ÖLL MÁL STAÐFERSTI AÐUR EN FRANKVEÐUR HEFJANT
 AÐRETTI ELLI MÁLSTYRNINGU ALTEYNDUGLA OG STYRÐU DA BERT UNDR ARKITEKT
 AÐRETTI TILGJAFDUM MUMMUMS TIL VINGU AÐRETTI ALI TÖR
 TILGJAFDUM I BERTI MALKUVAÐA GILDA LAFRUM TILGJAFDUM I BERTI KUVAÐA
 LESA BIAL TILGJAFDUM ARKITEKTU AÐAMT FYLGGJONUM OG GÖÐNUM ANNAÐRA KONNUKA

TJARNARVELLIR 13

Telivæð: PK/NC
 Dagsetning: 10.04.15
 Bláðassar: A1
 Málivæð: 1:100

PK ARKITEKTAR
 Þórunnartún 2, 105 Reykjavík, Ísland
 s. 551 8050, fax 551 8077 Netfang: pk@pk.is www.pk.is
PÁLMAR KRISTMUNDSSON ARKITEKT
 KÍ 080455-5269

Pálmar Kristmundsson, kennitala: 080455-5269