



FYRIR

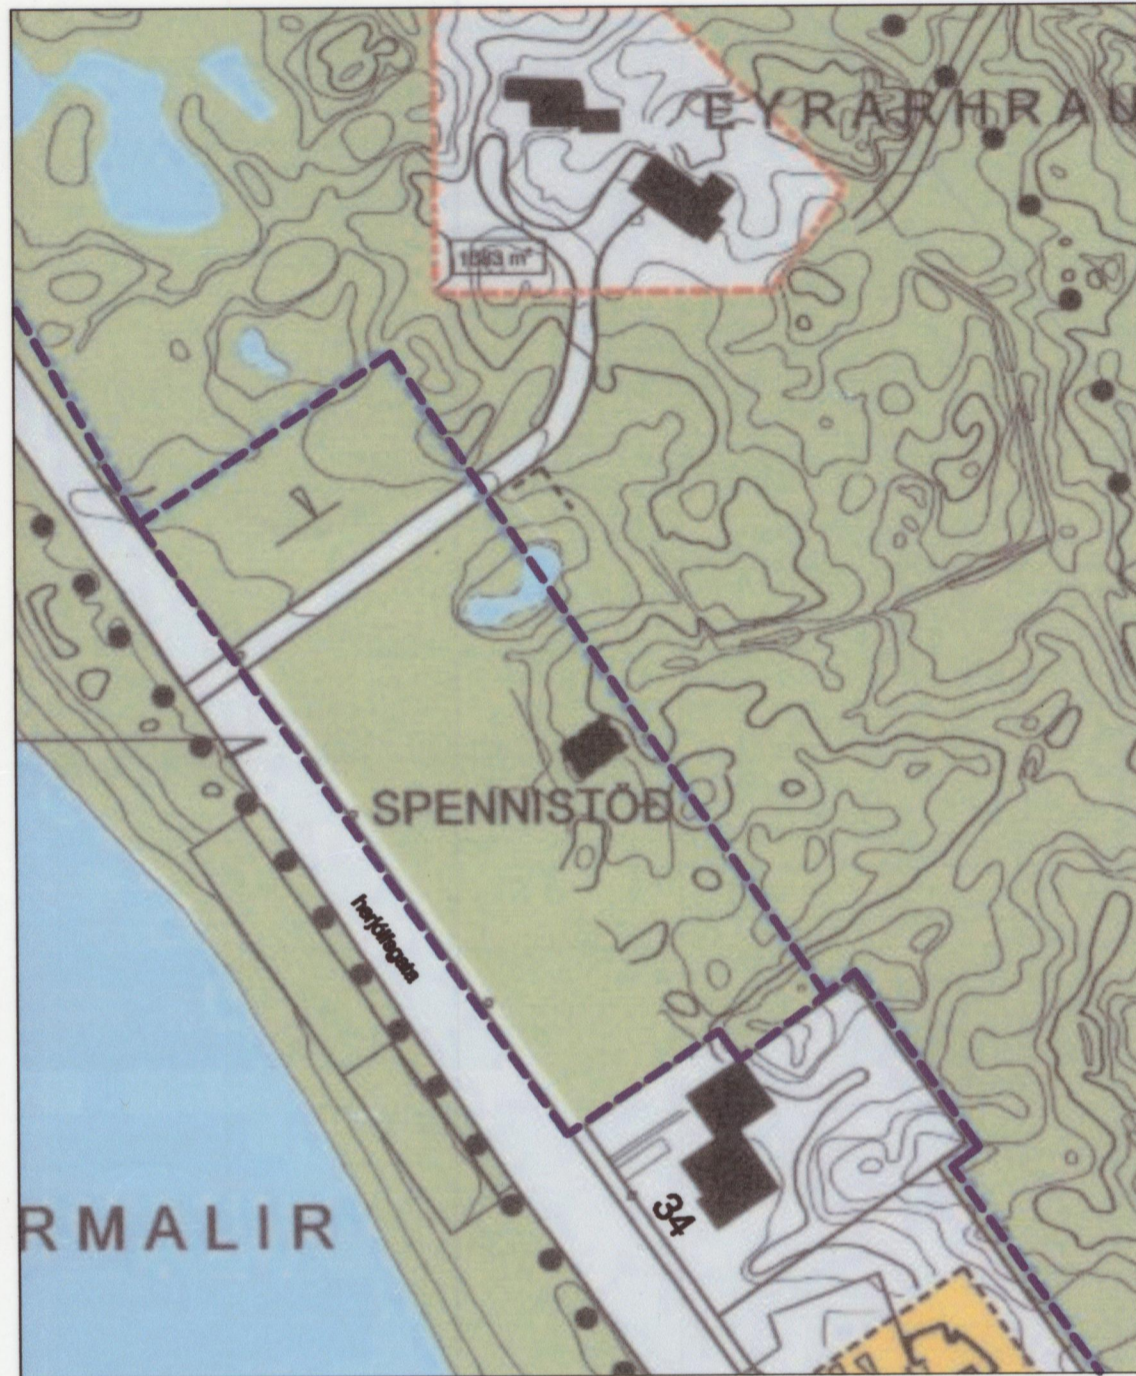


1:1000
 HAFNARFJÖRÐUR DEILISKIPULAG
 Hleinar að Langeyrarmölum
 Samþykkt í bæjarstjórn Hafnarfjarðar 6.mars 2001
 Öðlaðist gildi með birtingu í B-deild stjórnartíðinda 28.september 2001


EFTIR

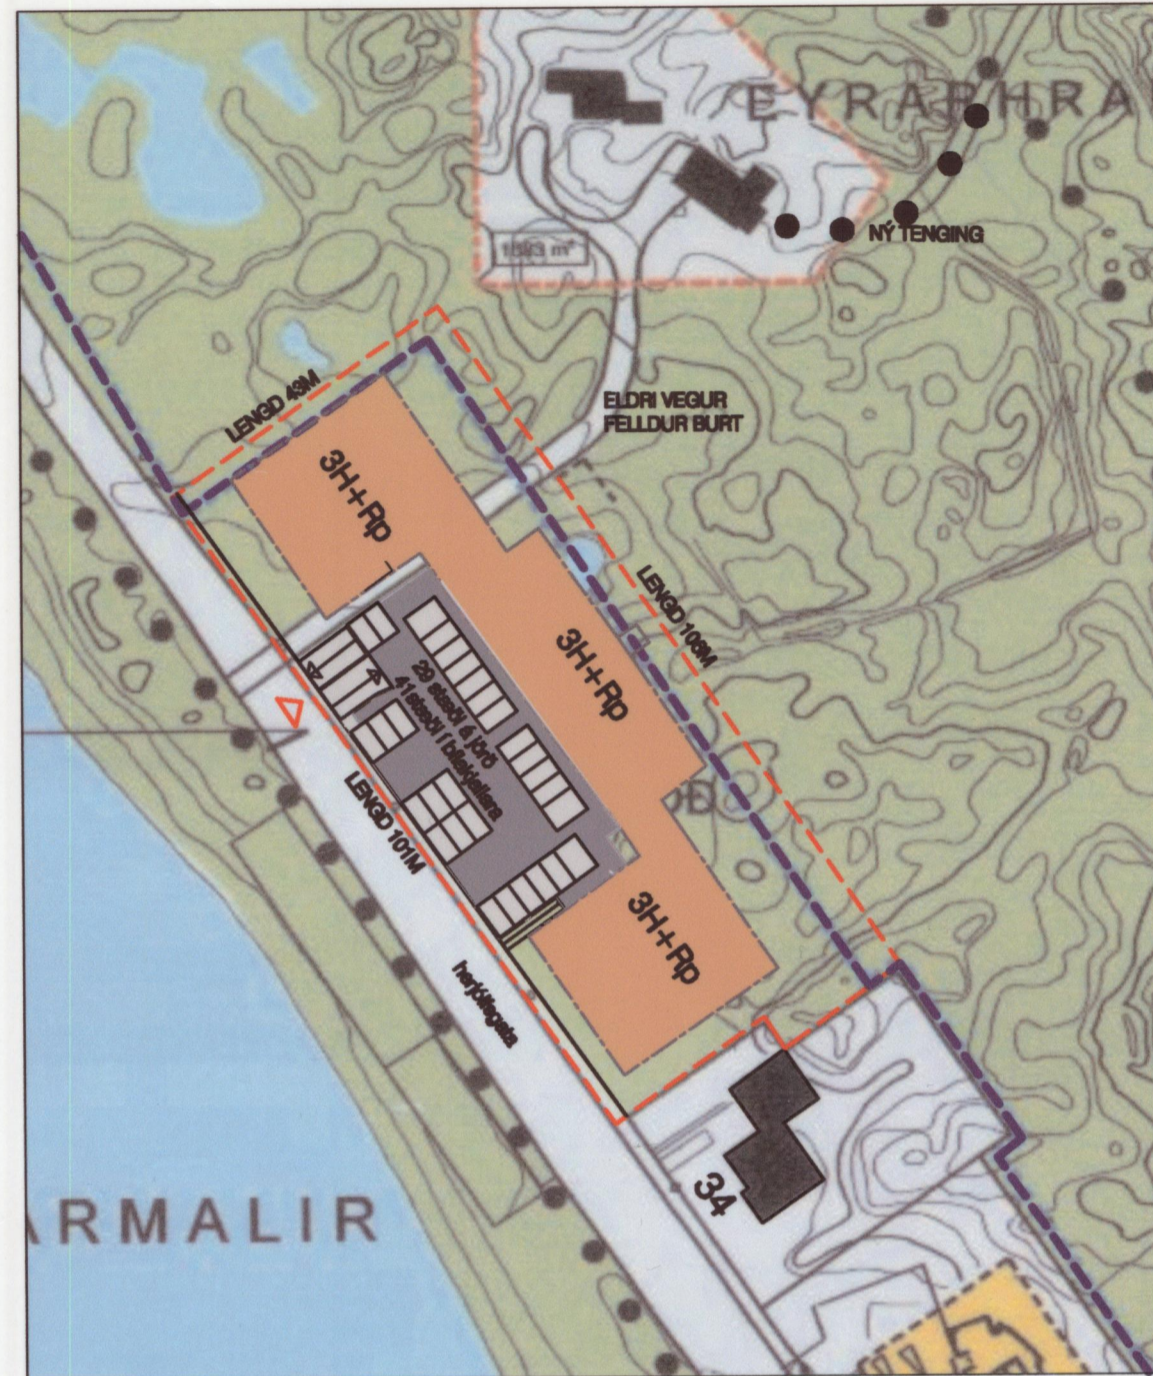

1:1000
 Breytingin felur í sér að gerður er byggingareltur fyrir 49 íbúðir ætlaðar eldri borgurum við Hleina að Langeyrarmölum. Byggingarelturinn heilmíll hús sem er bílajakallari, 3.hæðir og íbúðir í riel. Stígaús má fara að hámarki 3m útfyrir byggingarelt. Byggingin skal taka mið af hrauninu, staðhættum, náttúruferi og staðsetningu gagnvart eldri byggð. Leggja skal áherslu á gæði lóðar og greiðri tengingu við opin svæði.
 Mænishæð, max: 15,70m frá götu
 Mænishæð : 14,50m frá aðkomuhæð

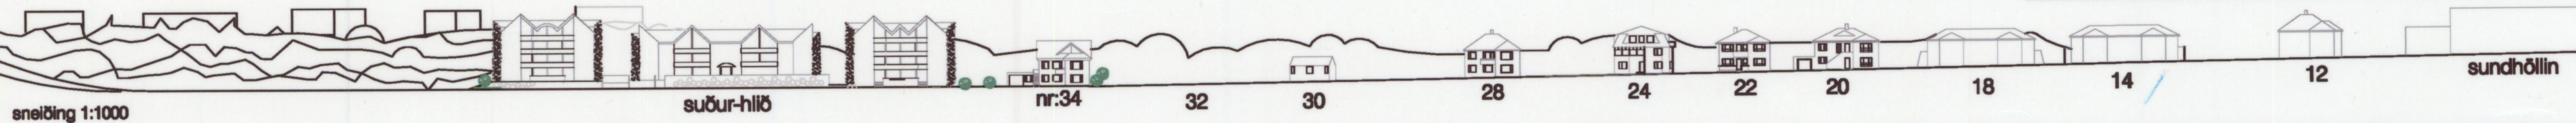

Staðsetning í bæjarlandinu

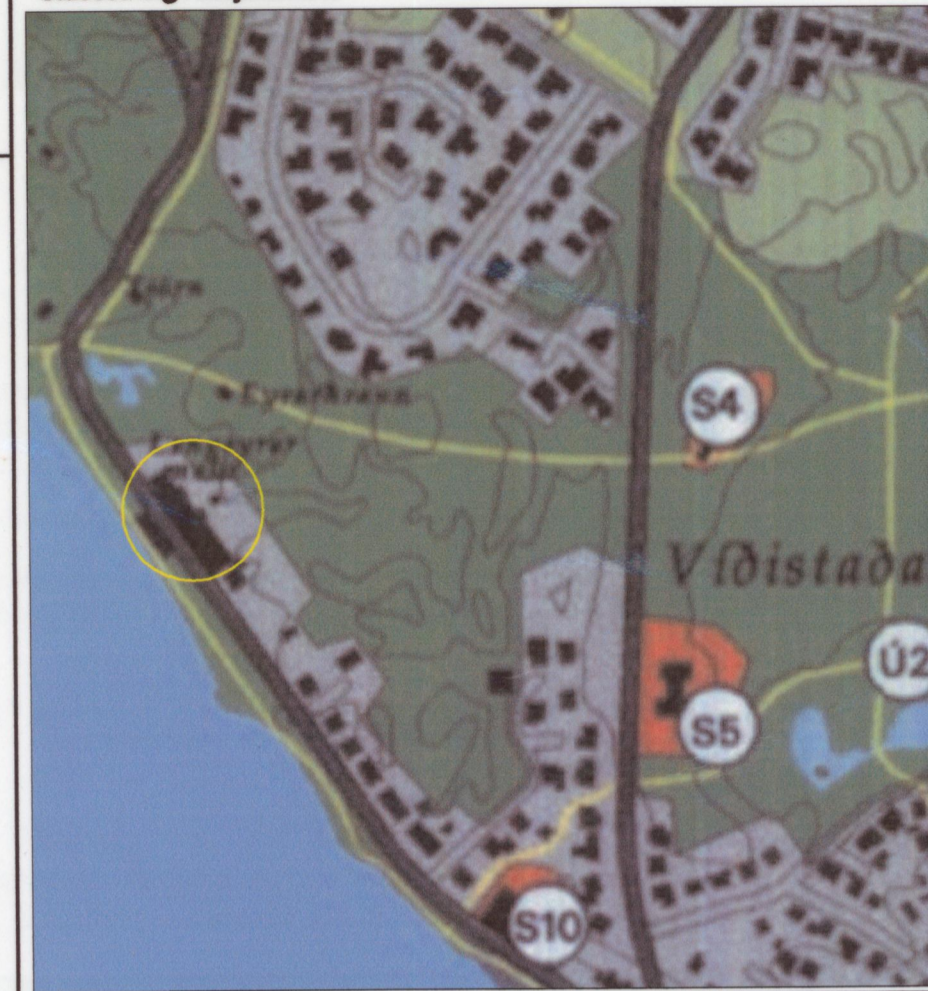

- hverflavand
- mörk eldri skulagsvæðis og ný lóðarmörk
- byggingareltur
- innkeyrsla á lóð
- eðlgæðis
- hátt riel, portbyggt
- göngutenging

DEILISKIPULAG ÞETTA VAR SAMÞYKKT Í SKIPULAGS- OG BYGGINGARRÁÐI HAFNARFJARÐAR

ÞANN: 9. júní 2004
 FH SKIPULAGS- OG BYGGINGARRÁÐS

DEILISKIPULAG ÞETTA, SEM FENGID HEFUR MEÐFERÐ SKV. 1. MGR. 28. GR. SKIPULAGS- OG BYGGINGARLAGA NR.73/1997 VAR SAMÞYKKT Í BÆJARSTJÓRN HAFNARFJARÐAR

ÞANN: 15. júní 2004

BÆJARSTJÓRNIN Í HAFNARFJÖRÐUR
 SAMÞYKKT AF SKIPULAGSNEFND GARDABÆJAR, ÞANN: 18. ágúst 2004

SKIPULAGSNEFNDAR
 STADFEST Í BÆJARSTJÓRN GARDABÆJAR, ÞANN: 24. ágúst 2004

BÆJARSTJÓRNIN Í GARDABÆ

DEILISKIPULAGSBREYTING ÞESSI ÖÐLAÐIST GILDI

ÞANN: _____

SKIPULAGSSTOFNUN HEFUR FENGID ÞESSI GÖGN TIL YFIRFERÐAR Í SAMRÆMI VÍÐ LÖG NR. 73/1997

BREYTING Á DEILISKIPULAGI HLEINA AÐ LANGEYRARMÖLUM, vegna "ÍBÚÐA FYRIR ELDRI BORGARA VIÐ HERJÓLFSGÖTU"



TEIKNISTOFAN ARCHUS EHF
 15.01.2004
 GUÐMUNDUR GUNNLAUGSSON ARK. FAÍ