

Hafnarfjarðarbær  
Bæjarstjóri  
Haraldur Líndal Haraldsson  
Strandgötu 6  
220 Hafnarfjörður

Hafnarfirði, 10. október 2017

**Efni: Umsókn um leyfi fyrir staðsetningu og uppsetningu stytta af Jóhannesi J Reykdal á stíflu Reykdalsvirkjunar í Hafnarfirði.**

Ágæti Haraldur

Með tilvísun til fundar okkar og annarra fulltrúa Hafnarfjarðarbæjar á skrifstofu þinni þann 4. júlí sl. þá óskar undirritaður, f.h. Reykdalsvirkjunar ses, heimildar til þess að koma fyrir stytta af brautryðjandanum Jóhannesi J Reykdal á stíflu Reykdalsvirkjunar í Hamarskotslæk við Hörðuvelli, milli Ljósatraðar og Lækjarkinnar í Hafnarfirði. Virkjun Hamarskotslækjar, að frumkvæði Jóhannesar J Reykdal, markaði sem kunnugt er upphaf rafvæðingar á Íslandi árið 1904.


Þetta mál hefur sér þá forsögu að árið 2001 var stofnaður vinnuhópur til að undirbúa hvernig minnast skyldi á eftirminnilegan hátt brautryðjandastarfs Jóhannesar J Reykdals og 100 ára afmælis rafvæðingar í Hafnarfirði og á Íslandi. Hópurinn tók sér vinnuheimilið Reykdalsfélagið og að frumkvæði þess var ráðist í endurbyggingu Reykdalsvirkjunar, sem upphaflega var gangsett haustið 1906. Endurbyggingin náði til endurgerðar miðlunarlóns, stíflu og aðveitustokks, auk þess sem byggt var nýtt aðveituhús sem hýsir hverfil og rafal í undirgöngum Lækjargötu. Framkvæmdum við endurbygginguna lauk seint árið 2007 og var Reykdalsvirkjun formlega endurræst þann 18.01.2008.

Í kjölfar endurbyggingar virkjunarinnar kviknaði sú hugmynd minnast Jóhannesar með persónulegri hætti og voru áform Reykdalsvirkjunar ses lengst af þau að setja á stofn minjasafn í minningu hans. Þeirri hugmynd varð þó aldrei hleypt af stokkunum af mörgum ástæðum. Því var það að sú hugmynd kviknaði síðla árs 2016 að reisa Jóhannesi stytta í fullri stærð sem komið yrði fyrir nálægt stíflu og miðlunarlóni virkjunarinnar. Hugmynd þessa efnis var kynnt fyrir bæjarráði Hafnarfjarðar þann 23. febrúar sl. og málinu þar veitt brautargengi, auk síðari breytinga á staðsetningu styttunnar.

Listakonan og myndhöggvarinn Ragnhildur Stefánsdóttir var fengin til þess að vinna hugmynd að styttni og skyldi hún verða mótuð í brons. Í samráði við listakonuna og Jón Ólaf Ólafsson arkitekt voru nokkrir staðir nálægt stíflunni skoðaðir en niðurstaða þeirra, að höfðu samráði við stjórn félagsins, var sú að koma fyrir stytta af Jóhannesi á sjálfri stíflunni. Samkvæmt hugmynd þeirra situr Jóhannes á stíflunni og horfir yfir Hamarskotslæk og Hörðuvelli, til norð-vesturs í átt að Hafnarfirði, sem naut brautryðjandastarfs hans um árabíl.



FRUMGERÐ STYTTU - Ragnhildur Stefánsdóttir

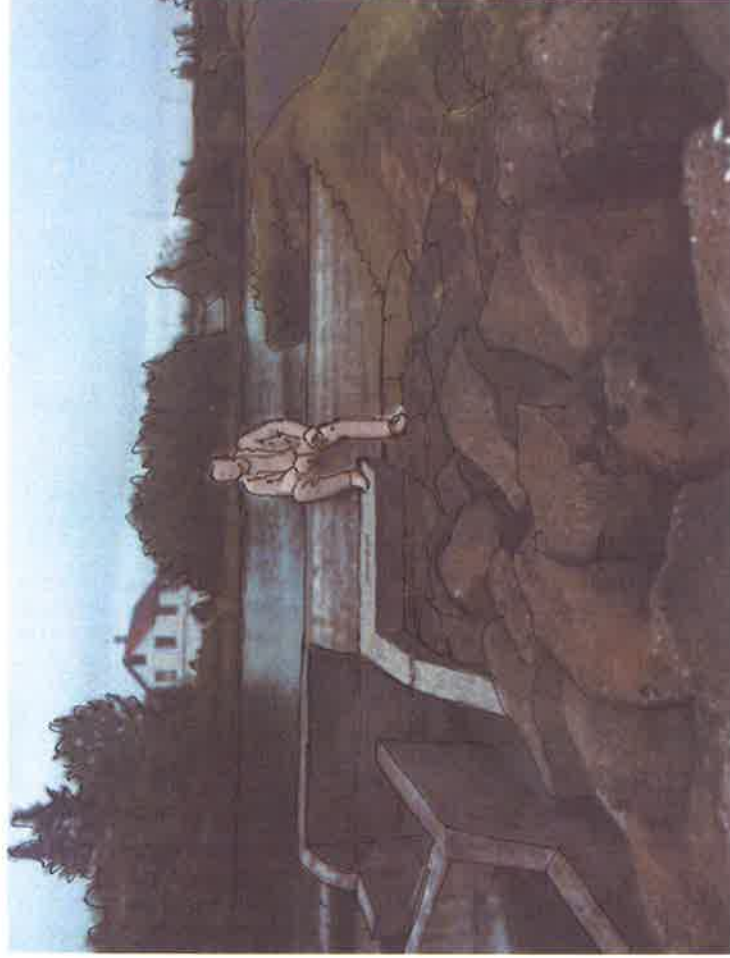

F-JARVÍDDARMYND - Ragnhildur Stefánsdóttir

Höfundur: RAGNHILDUR STEFÁNSDÓTTIR

- 1 Uppfærð staðseining á stílu - Útgáfutekning 05.10.2017 JÖL RS
  - B Uppfærð staðseining á stílu - Útgáfutekning 02.10.2017 JÖL RS
  - A Tillaga C - staðsetning á stáli við stílu 20.08.2017 JÖL RS
- Útg. - Skýring / Breyting: Télexnúmer: Yfirfærð

VERKAUFI / EIGANDI

### Stytta af Jóhannesi Reykdal

TEGUND VERKS

Reykjalssífla við Lækjarklinn, Hafnarfirði

GATÁSTADSETNING

### STADSETNING

FRUMGERÐ STYTTU - LÖSAMYND  
F-JARVÍDDARMYND

LANDNÚMÉR: -  
STADGR.: -  
MHL.: 1:50  
MKV.: -  
BLAÐSTÆRÐ: ISO A3  
STOFNDAGS: 18.07.2017  
TEIKNAD: JÖL  
YFIRFÆRÐ: -

1723

VERKAR.

- 301 - 1

RAGNR. UTGAFA



BATTERIÐ | ARKITEKTAR

Hvaleyjarbraut 32 | 220 Hafnarfirði | Sí: 54 54 700 | batteri@arkitekt.is | www.arkitekt.is

© BATTERIÐ | ARKITEKTAR  
ÖLL AÐRIT OG AÐRITUN TÆKNINGAR AÐ MÆTTA EÐA Í HEILD ER HÁÐ SKRIFLEGU LEYFI HOFUANDA

Jón Ólafur Ólafsson FAI  
kt: 090658-4099

Sigurður Elmarsson FAI  
kt: 110457-2789

Sigurður Harðarson FAI  
kt: 030446-3999



Höfundur: RAGNHILDUR STEFÁNSDÓTTIR

- 1 Uppfærð staðsetning a stíflu - Útgáfurteikning 05.10.2017 JÖL RS
  - C Tillaga C - staðsetning a stíflunni sjálfri 19.07.2017 JÖL RS
  - B Tillaga B - staðsetning a stíflu náttæri stíflu 19.07.2017 JÖL RS
  - A Tillaga A - staðsetning a stíllu við stíflu 18.07.2017 JÖL RS
- Útg. Skýring / Breyting. Töluséð Yfirferð Dags.

VERKKAUFI / EIGANDI  
**Stytta af Jóhannesi Reykdal**  
TEGUND VERKS

Reykjalssiffla við Lækjarkinn, Hafnarfirði  
GATVÁÐSETNING

**STAÐSETNING**  
AFSTÖÐUMYND

- LANDNÚMÉR: -
- STAÐGR.: -
- MHL: -
- MKV.: 1:200
- BLAÐSTÆRÐ: ISO A3
- STOFNDAGS: 18.07.2017
- TEIKNAD: JÖL
- YFIRFÆRÐ: -

**1723** - 302 - 1  
VERKNR. RAÐNR. ÚTGÁFA



Jón Ólafur Ólafsson FAI  
kt: 090658-4099

Sigurður Einarsson FAI  
kt: 110457-2789


Sigurður Harðarson FAI  
kt: 030446-3999

**BATTERIÐ | ARKITEKTAR**

Hvaleyjarbraut 32 | 220 Hafnarfjörður | Sí: 54 54 700 | batteri@arkitekt.is | www.arkitekt.is

© BATTERIÐ | ARKITEKTAR  
ÖLL AÐROT OG AÐRITUN TEIKNINGAR AÐ HLUTA EÐA HELD ER HAD SKRIFLEGSU LEYFI HÖFUNDARA



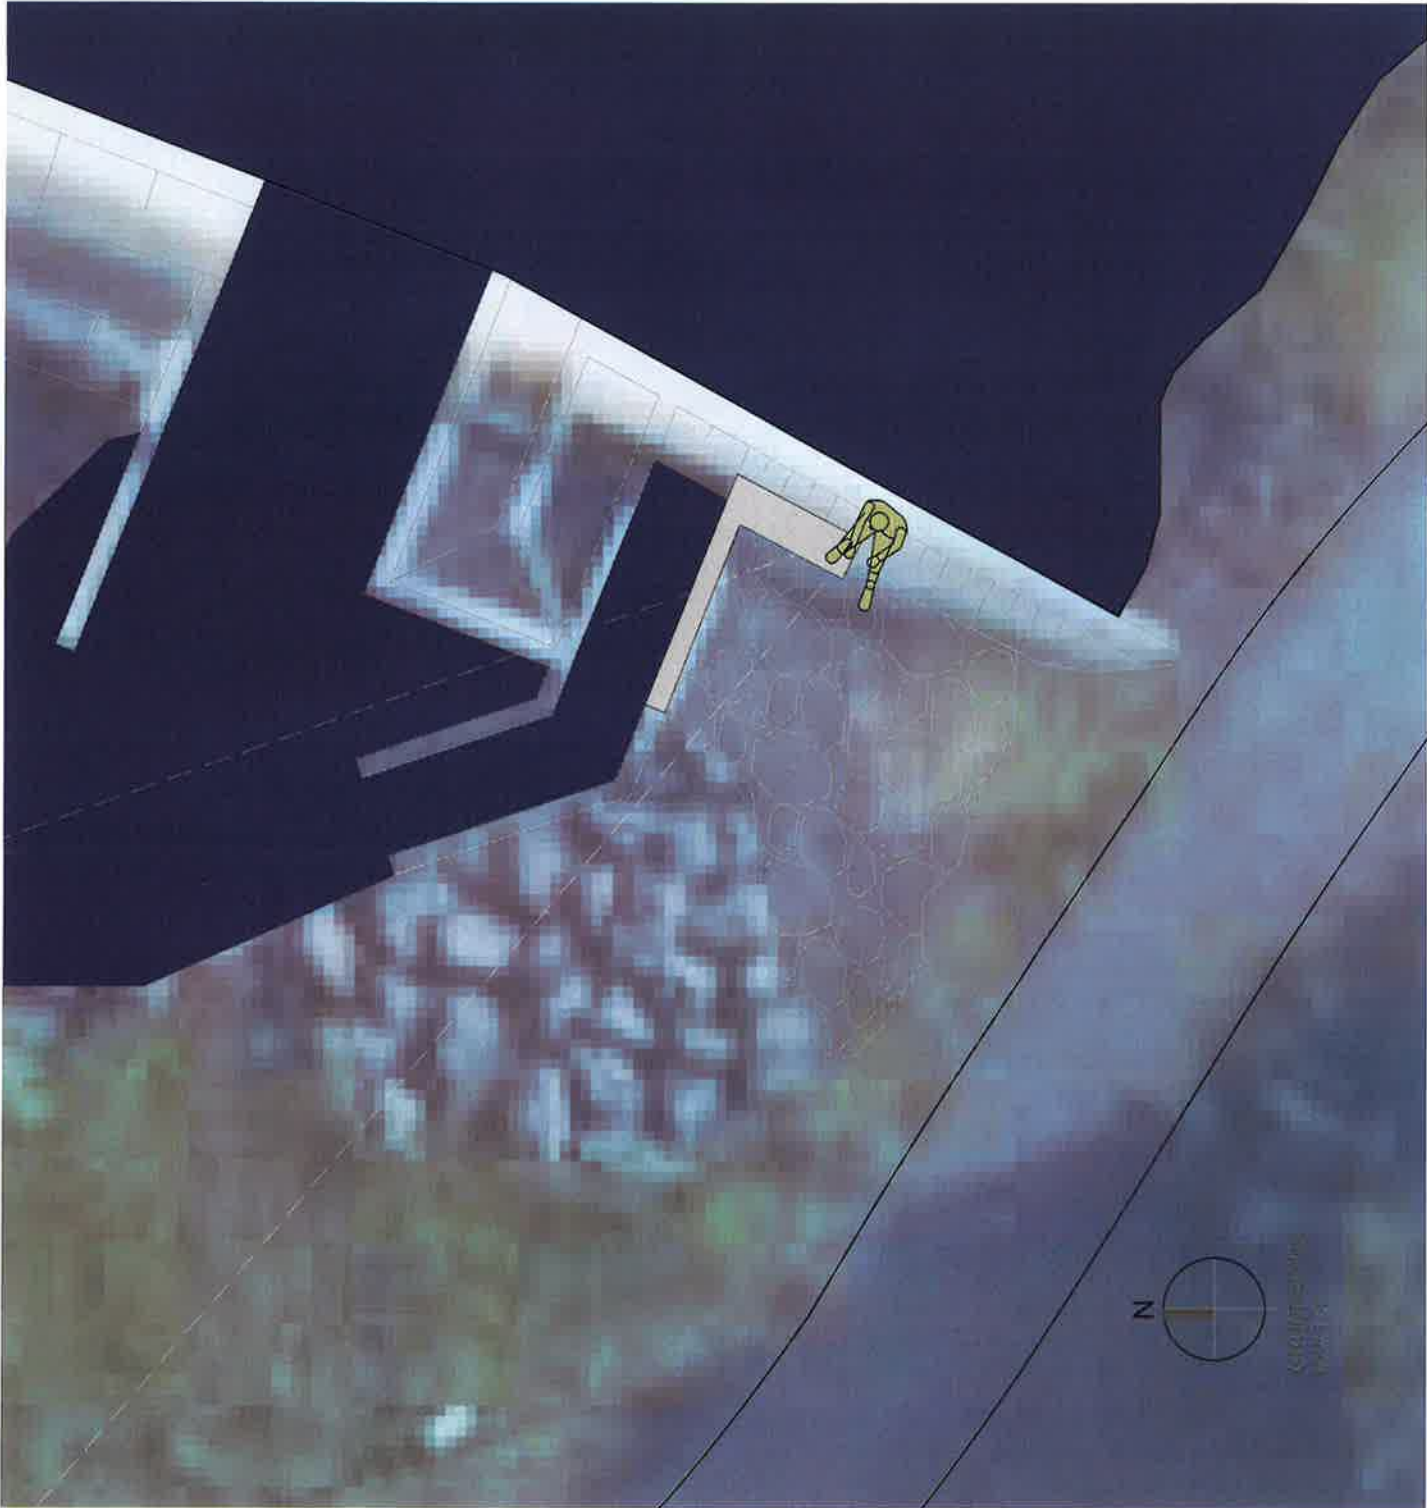

Höfundur: RAGNHILDUR STEFÁNSDÓTTIR

1. Uppfærð staðsetning á stíflu - Útgáfuleikning  
C. Tíllaga C - staðsetning á stíflunni spjalfrí  
B. Tíllaga B - staðsetning á stíllu nálægt stíflu  
A. Tíllaga A - staðsetning á stíllu við stíflu  
Útg. - Sýring / Breyting. Tilnefni Vinnuárið

- 05.10.2017 JÓL RS  
19.07.2017 JÓL RS  
19.07.2017 JÓL RS  
18.07.2017 JÓL RS

VERKKAUFI / EIGANDI  
**Stytta af Jóhannesi Reykdal**  
TEGUND VERKS

Reykjalissífla við Lækjarkjarn, Hafnarfirði  
GATÁSTADSETNING

**STADSETNING**

GRUNNMYND

LANDNÚMÉR: -  
STADGR.: -  
MHL.: 1:50  
MKV.: ISO A3  
STOFNDAGS: 18.07.2017  
TEIKNAD: JÓL  
YFIRFARID: -

**1723**

VERKNR.

- **303** - 1

RADNR. ÚTGAFA



Jón Ólafur Ólafsson FAL  
kt: 090658-4089

Sigurður Einarsson FAL  
kt: 110457-2789

Sigurður Harðarson FAL  
kt: 030446-3999

**BATTERÍD | ARKITEKTAR**

Hvaleyjarbraut 32 | 220 Hafnarfirði | S: 54 54 700 | batten@arkitekt.is | www.arkitekt.is

© BATTERÍD | ARKITEKTAR  
ÖLL AFRÖD OG AFRÖDUN TEIKNINGAR AÐ HLUUTA EÐA I HELLU ER AÐ SKRIFLEGGU LEIÐI HOÞUNDA