


ÚTRÁS B5

HNITASKRÁ

x	y	
351730.998	397455.039	1
351616.849	397480.134	2
351877.151	397455.088	3
351908.921	397408.092	4
351806.026	397346.339	5
351736.097	397343.152	6
351705.159	397341.742	7
351708.045	397322.312	8
351765.982	397325.044	9
351765.097	397344.473	10
351777.083	397345.020	11
351777.968	397325.590	12
351810.934	397327.082	13
351810.048	397346.522	14

BRUNNAR Á ÚTRÁSARLÖGN
 351780.491 397338.513 B1
 351755.678 397367.582 B2
 351741.570 397404.702 B3
 351732.851 397444.189 B4
 351717.807 397493.554 B5

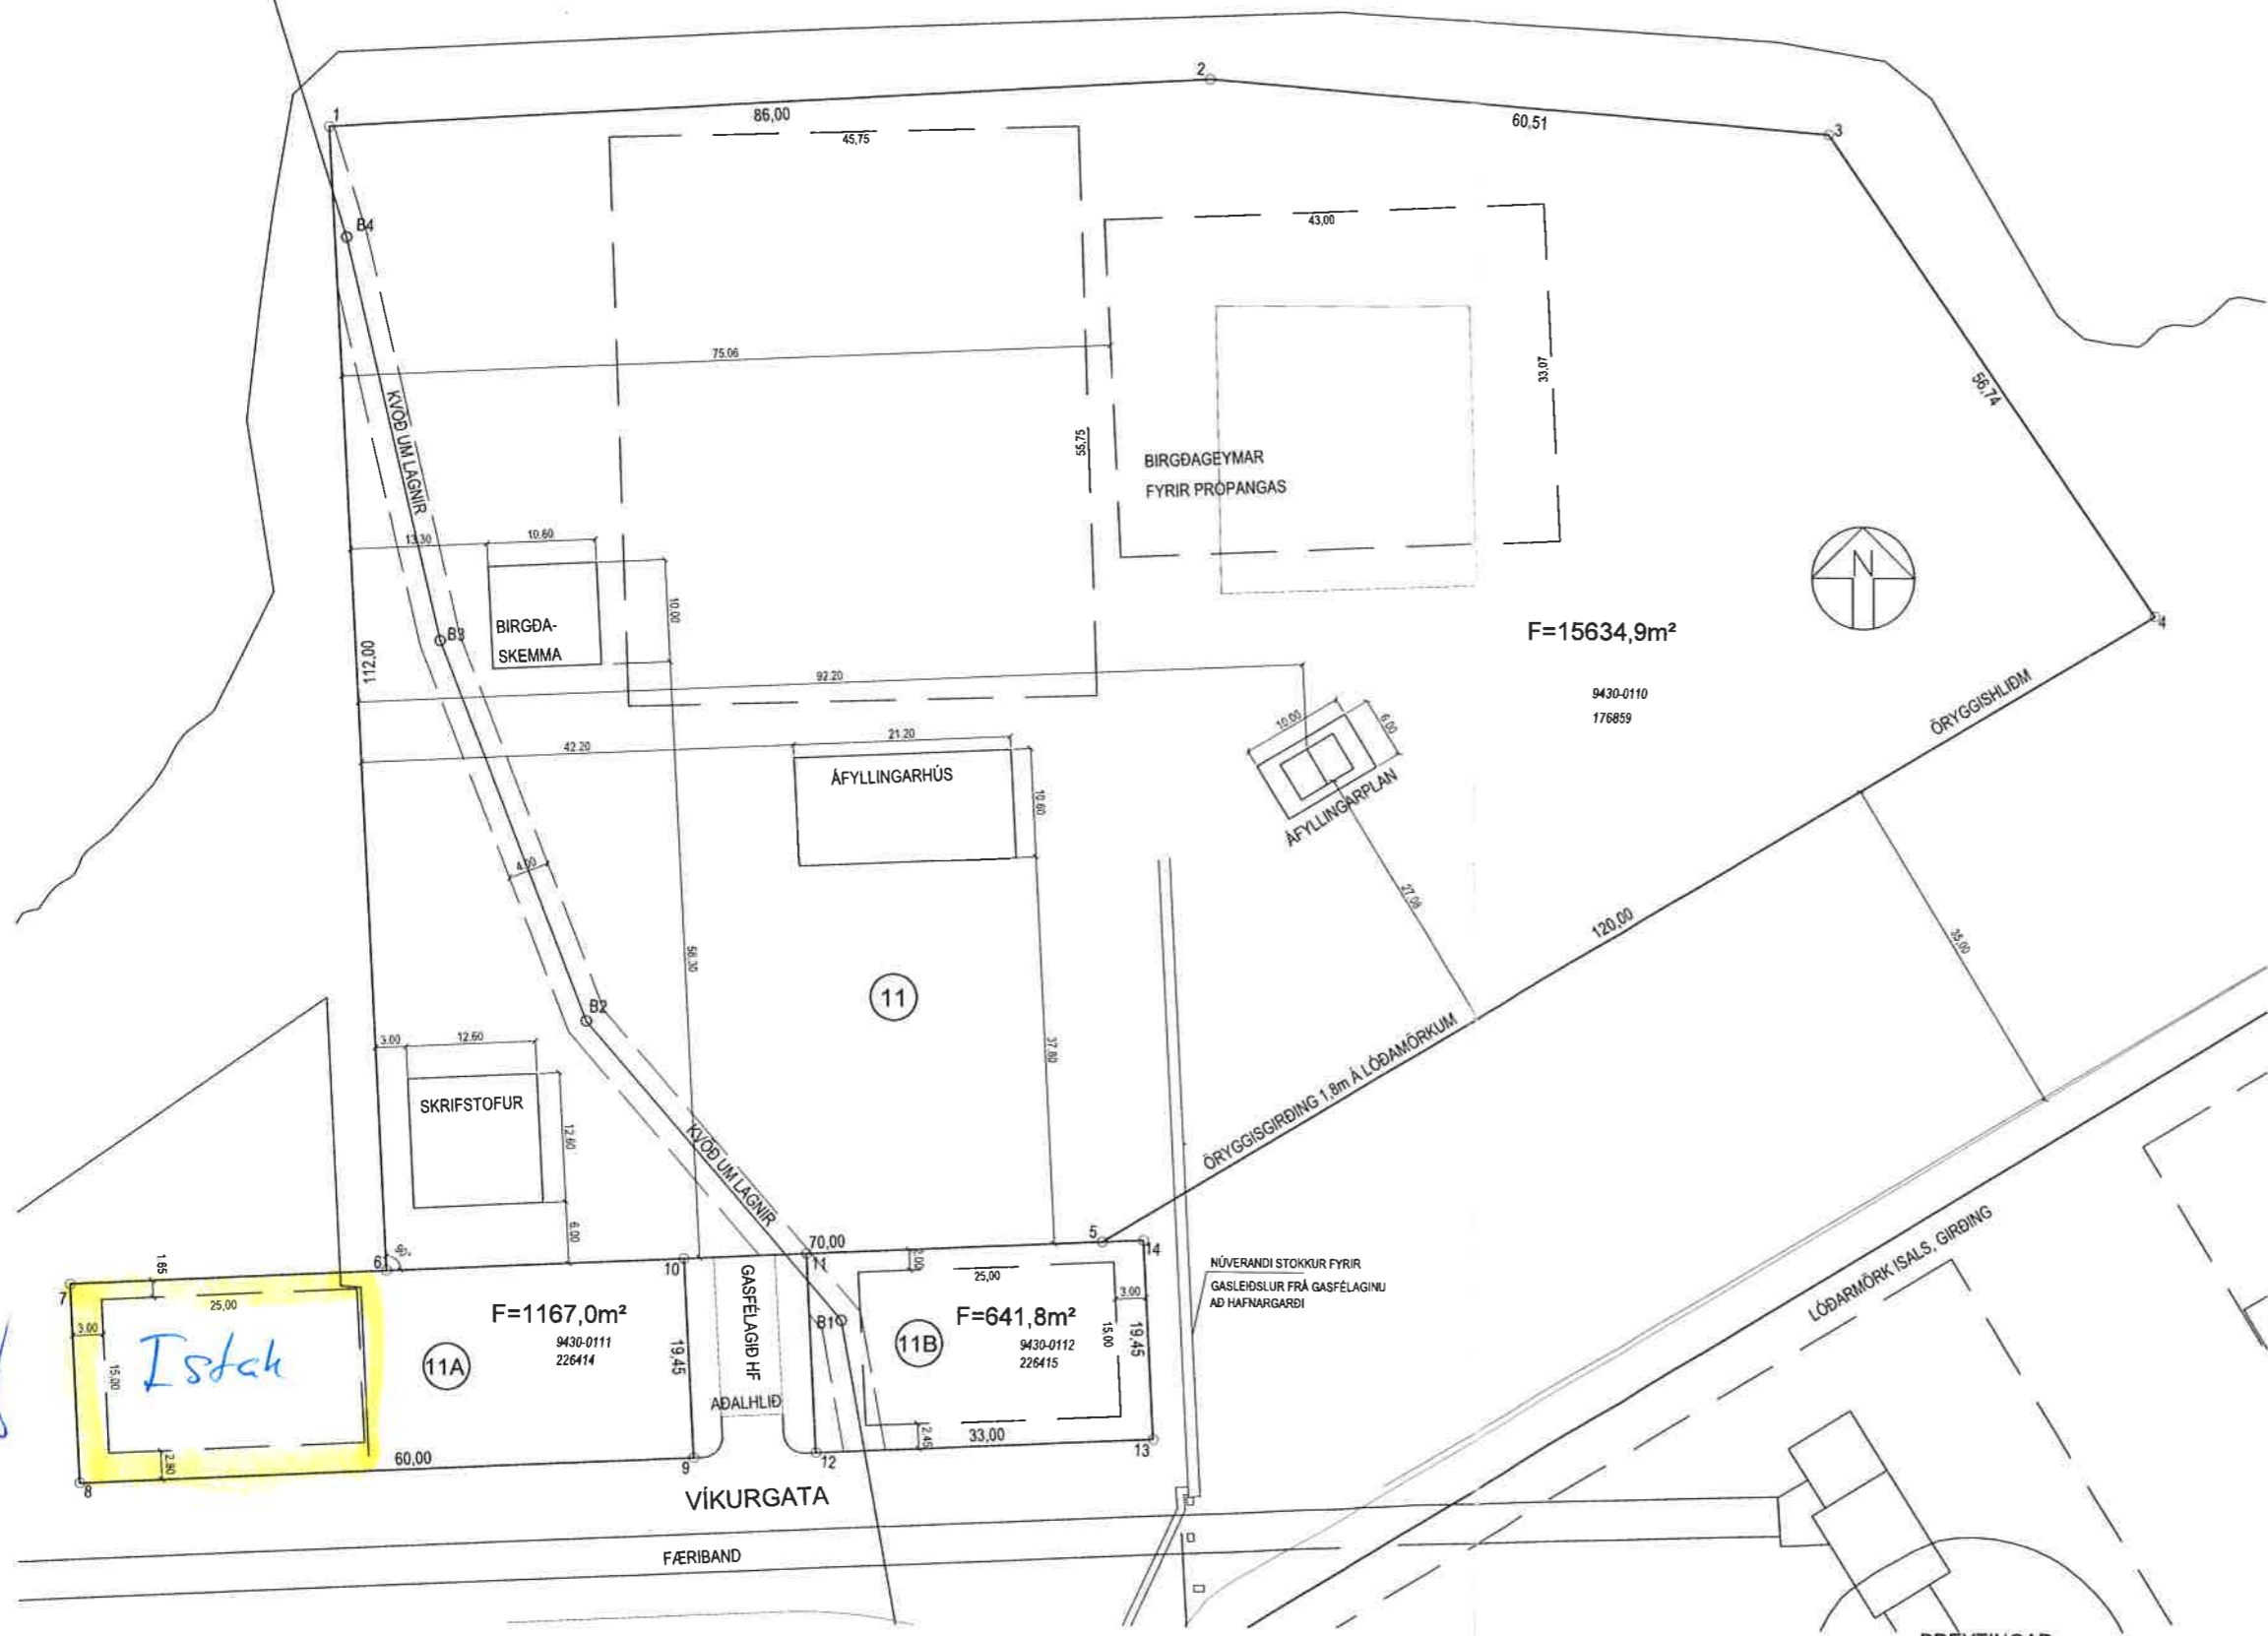

SKÝRINGAR:

- BYGGINGAREITUR
- F FLATARMÁL LÓÐAR
- 7 NÚMER LÓÐAR
- 10 HORNPUNKTAR LÓÐA
- 10000010 ÞJÓÐSKRÁRNÚMÉR
- 180351 LANDNÚMÉR



HAFNARFJARÐARBÆR
SKIPULAGS- OG BYGGINGASVIÐ
 VÍKURGATA 11, 11A OG 11B
 GASSTÖÐ OG ATHAFNASVÆÐI
 MÆLIBLAÐ 27

Teikn.nr.: 311,013	
STRAUMSVÍK	
Mælt: IR	Samþykkt:
Hannað: EG	Dags.: JÚLÍ 2003
Teiknað: EJ	M.kv.: 1:500

Breytt: ENDURGERT MÆLIBLAÐ, GRUNNI VARPAD ÚR REYKJAVÍKURHNITAKERFI I
 LANDSHNITAKERFI ISNET-93, HNITASKRÁ UPPFÆRD, DES. 2015/EJ

BREYTINGAR:
 BREYTT DEILISKIPULAG, LÖB GASSIÓÐVAR, SAMR. Í SKIPULAGS- OG BYGGINGARRÁÐI 26.6.2012, BÆJARSTJÓRN 27.5.2012, ÖBLAÐIST GILDI 7.8.2012
 BREYTT DEILISKIPULAG, SAMR. Í SKIPULAGS- OG BYGGINGARRÁÐI 24.8.2017, ÖBLAÐIST GILDI 15.12.2017, BREYTT SHÍPULAGSMÖRK OG NYJAR LÖÐIR