

Hafnarfirður.

www.hafnarfirður.is

Breyting á deiliskipulagi, í iðnaðarsvæði Drangahrauns og Skútahrauns Hafnarfirði.



HLUTI GLDANDI DEILISKIPLAGS SAMP. Í SKIPLAGS OG BYGGINGARÁÐI HAFNARFJARDAR ÞANN 27 JÚLÍ 2008, OG Í BÆJARRÁÐI HAFNARFJARDAR 7 ÁGÚST 2008.

GREINARGERÐ:

Deiliskipulag sem í gildi er fyrir Skútahraun 6.

A löðinni er slökkvistöð, "Slökkviliðs Höfuðborgarsvæðisins", hluti af starfsemi slökkvistöðvarinnar er að þar er staðsettur neyðarþjörgunarbúnaður og aðstöðuhús fyrir þjörgunarför og leitahunda.

Í gildi er deiliskipulag fyrir „IDNADARSVÆÐI DRANGAHRÁUN -SKÚTAHRÁUN“ samþykkt í skipulags og byggingaráði Hafnarfjarðar þann 27 júlí 2008, og í bæjarráði Hafnarfjarðar þann 7 ágúst 2008.

Þar segir um almenna skilmála: Við hönnun húsa á reitnum skal sérstaklega fylgja ákvæðum eldvarnarefritils um hitageislun milli húsa en hún má ekki vera meiri en 12kw/m² á vegg næsta húss.

Fjöldi bílastæða á lög skal vera í samræmi við 64gr. byggingareglugerðar nr. 441/1998 m.s.br., það er 1 bílastæði fyrir hverja 35 m² verslunar- og skrifstofuhúsnæðis og 1 bílastæði fyrir hverja 50 m² af öðru húsnæði.


Athafnasvæði innan lóða skulu vera í samræmi við starfsemi í húsunum og þess gætt að ferning og afferming flutningstækja geti farið fram innan lóða.

Setja skal bundið stiltag á bílastæði, plön og ganga frá gangstéttum. Gangna skal snyrtilega frá sorpgenslum og skemma þær af á þrjá vegu með vegg sem er jafnhár eða hærrí en geymslunar. Þá skal planta a.m.k. þremur þarrtjám á hverja lög samtímis lóðarfrágangi.

Búseta verður ekki leyfð á skipulagsreitnum.

Í gildandi deiliskipulagi kemur fram eftirfarandi sem gildir sérstaklega fyrir löðina Skútahraun 6:

Stærð lóðar:	8.400,7 m ²
Bygðir m ² :	1.684,0 m ²
Byggingaár:	2002.
Núverandi nhl.:	0,18.
Hámarks m ² :	2.500,0 m ² .
Hámarks nhl.:	0,35.
Hámarks veggþæði:	7,0 m.
Hámarks mænishæði:	9,5 m.

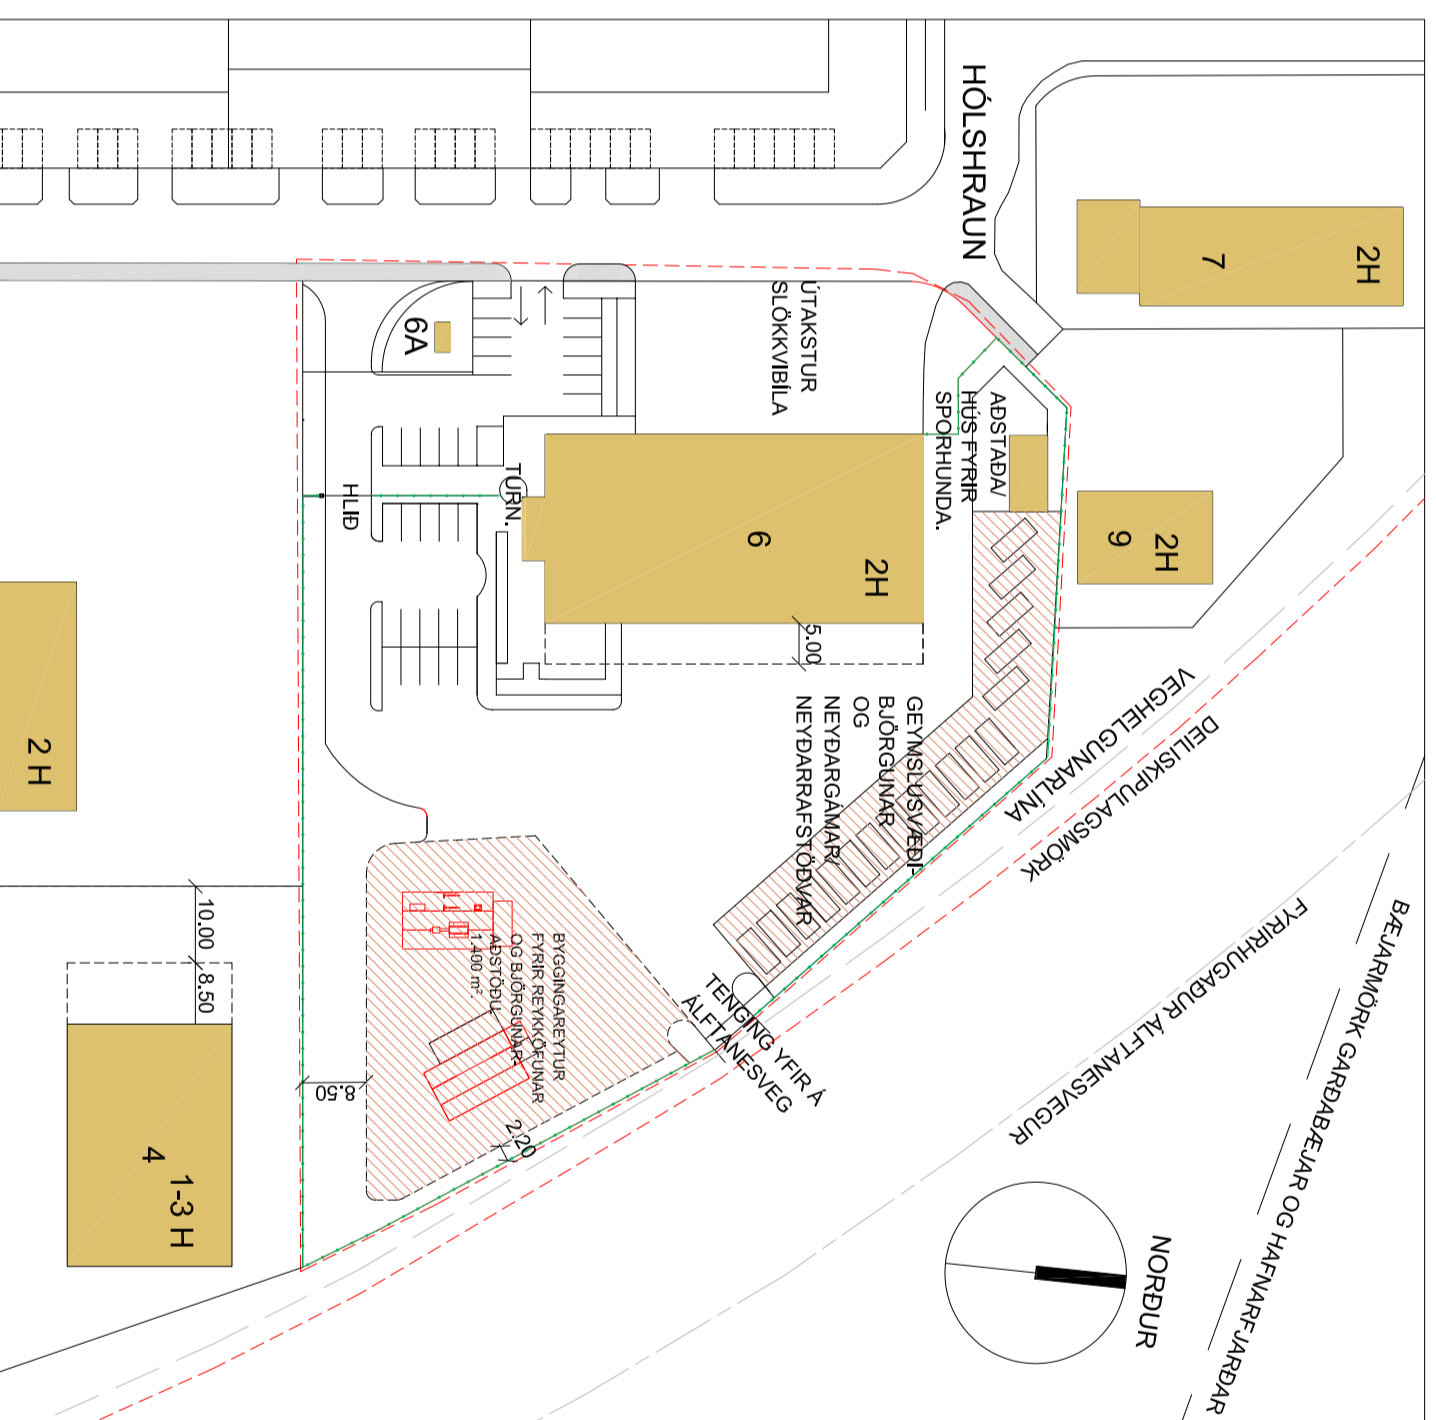

BREYTT SKIPLAG.

GREINARGERÐ:

Breytingar á deiliskipulags skilmálum fyrir löðina nr. 6 við Skútahraun feila í sér að markaður er sérstakur byggingareytur í suðaustur hluta löðarinnar 1.400 m² fyrir æfingarhús/ gæma fyrir reykjórtun og þjörgunarsjórf, hluti af þeirri starfsemi er notkun og meðhöndlun á gasi.

Þá er í norðaustur hluta löðarinnar afmarkaður 800 m² reytur fyrir gæma, rafstöðvar og annan þjörgunarbúnað sem nauðsynlegur er vegna starfsins sem tilheyrir slökkvi og þjörgunarsjódf.

Þá er sýnt að löðin verður girt með 2 m hárrí girðingu.

Landhalli á slóðarmörkum Skútahrauns 4 og 6 verður leystur er með grjóftíaa.

Eftir breytingu verður leyfilegt nýtingarhlutfall 0,45.

Samkv. mællíðafi frá 27.07.2008 (iðnaðarsvæði II- Bæjarhraun) er löðin 9.612,5 m².

Leyfileg hámarks veggþæði bygginga er: 7,0 m.

Leyfileg hámarks mænishæði bygginga er: 9,5 m.



Hluti af aðalskipulagi Hafnarfjarðar. (2013-2025).

SKÝRINGAR

- STADSETNING BREYTINGAR.
- DEILISKIPLAGSMÖRK
- NÝR BYGGINGAREYTUR
- VEGHELGUN
- GANGSTETT
- 1-2 H H = FLOLDI HÆDA
- GIRÐINGAR

Deiliskipulagsbreyting þessi sem tengið hefur meðferð í samræmi við ákvæði 1. mgr. 43.gr. skipulagslaga nr. 123/2010 var samþykkt í skipulags- og byggingaráði Hafnarfjarðar þann.....20.....

f.h. skipulags- og byggingarráðs.

og í bæjarstjórn Hafnarfjarðar þann.....20.....

f.h. bæjarstjórna.

Tillagan var auglýst frá20..... með athugasemdarfresti til20.....

Auglýsing um gildistöku breytingarinnar var birt í B-deild Stjórnartíðinda þann20.....

Breyting á deiliskipulagi í iðnaðarsvæði Drangahrauns og Skútahrauns Hafnarfirði. Skútahraun 6.

Mælikvarði: 1:1.000

Dagsetning útgáfu: 12 sept. 2017.

Bláðstærð: A2.

STH. teiknistofan ehf.

Telknað: Síg. P.
Yfirráð: V.P.S.

Strandgötu 11,
220 Hafnarfirði.
Kt. 510298-2769.
Sími 5651510.
teiknistofan@simneils.