




ÚTLIT TIL SUBURS 1:100

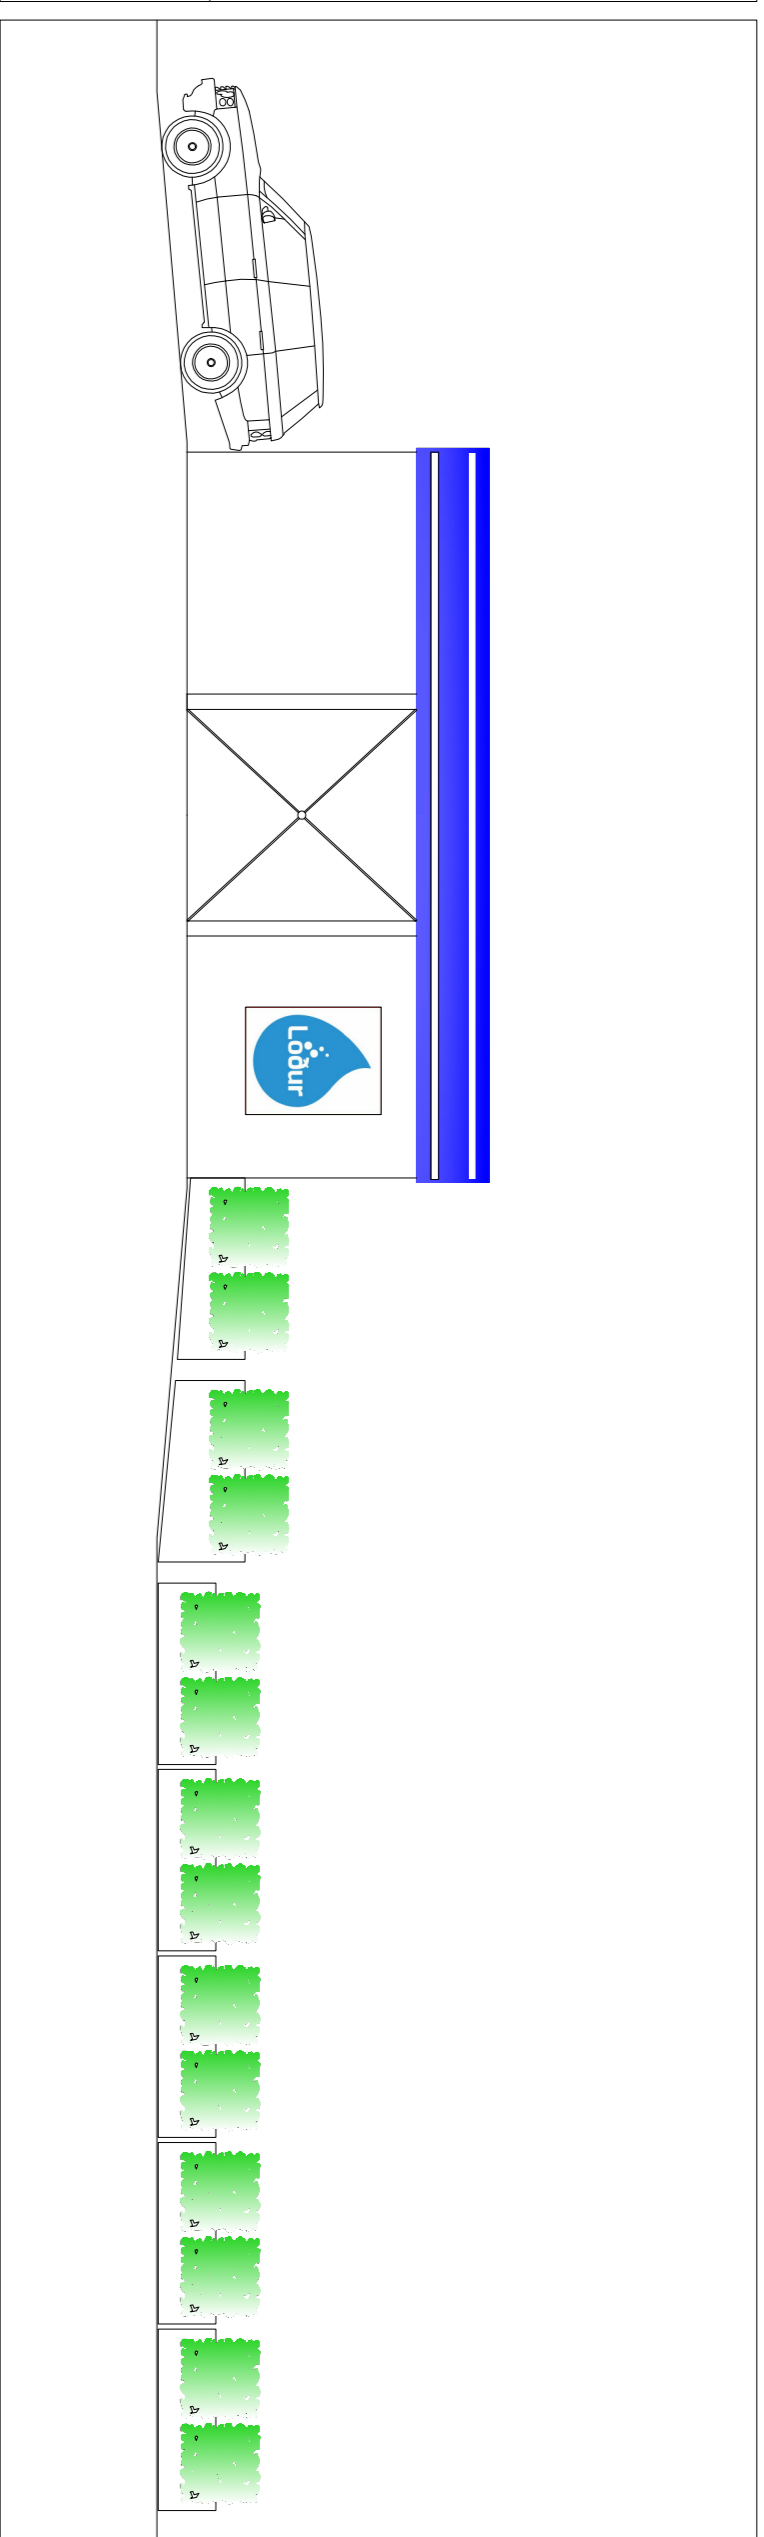

ÚTLIT TIL AUSTURS 1:100

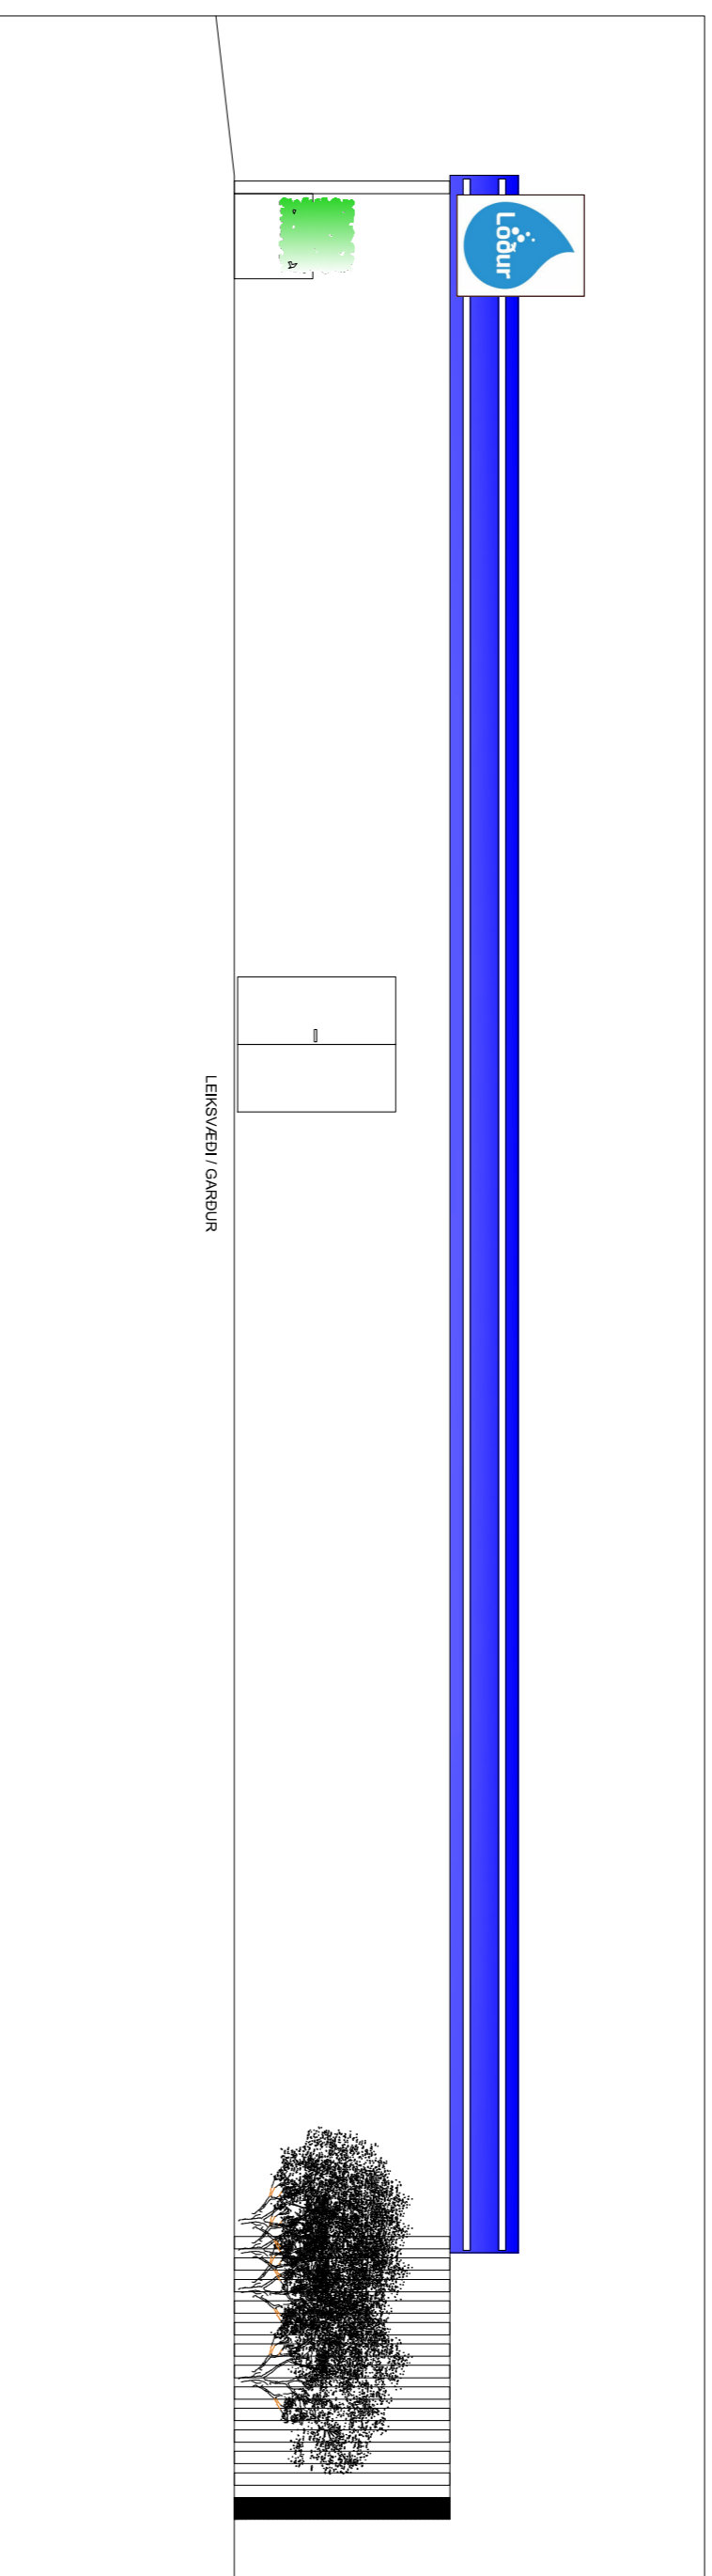

ÚTLIT TIL NORDURS 1:100

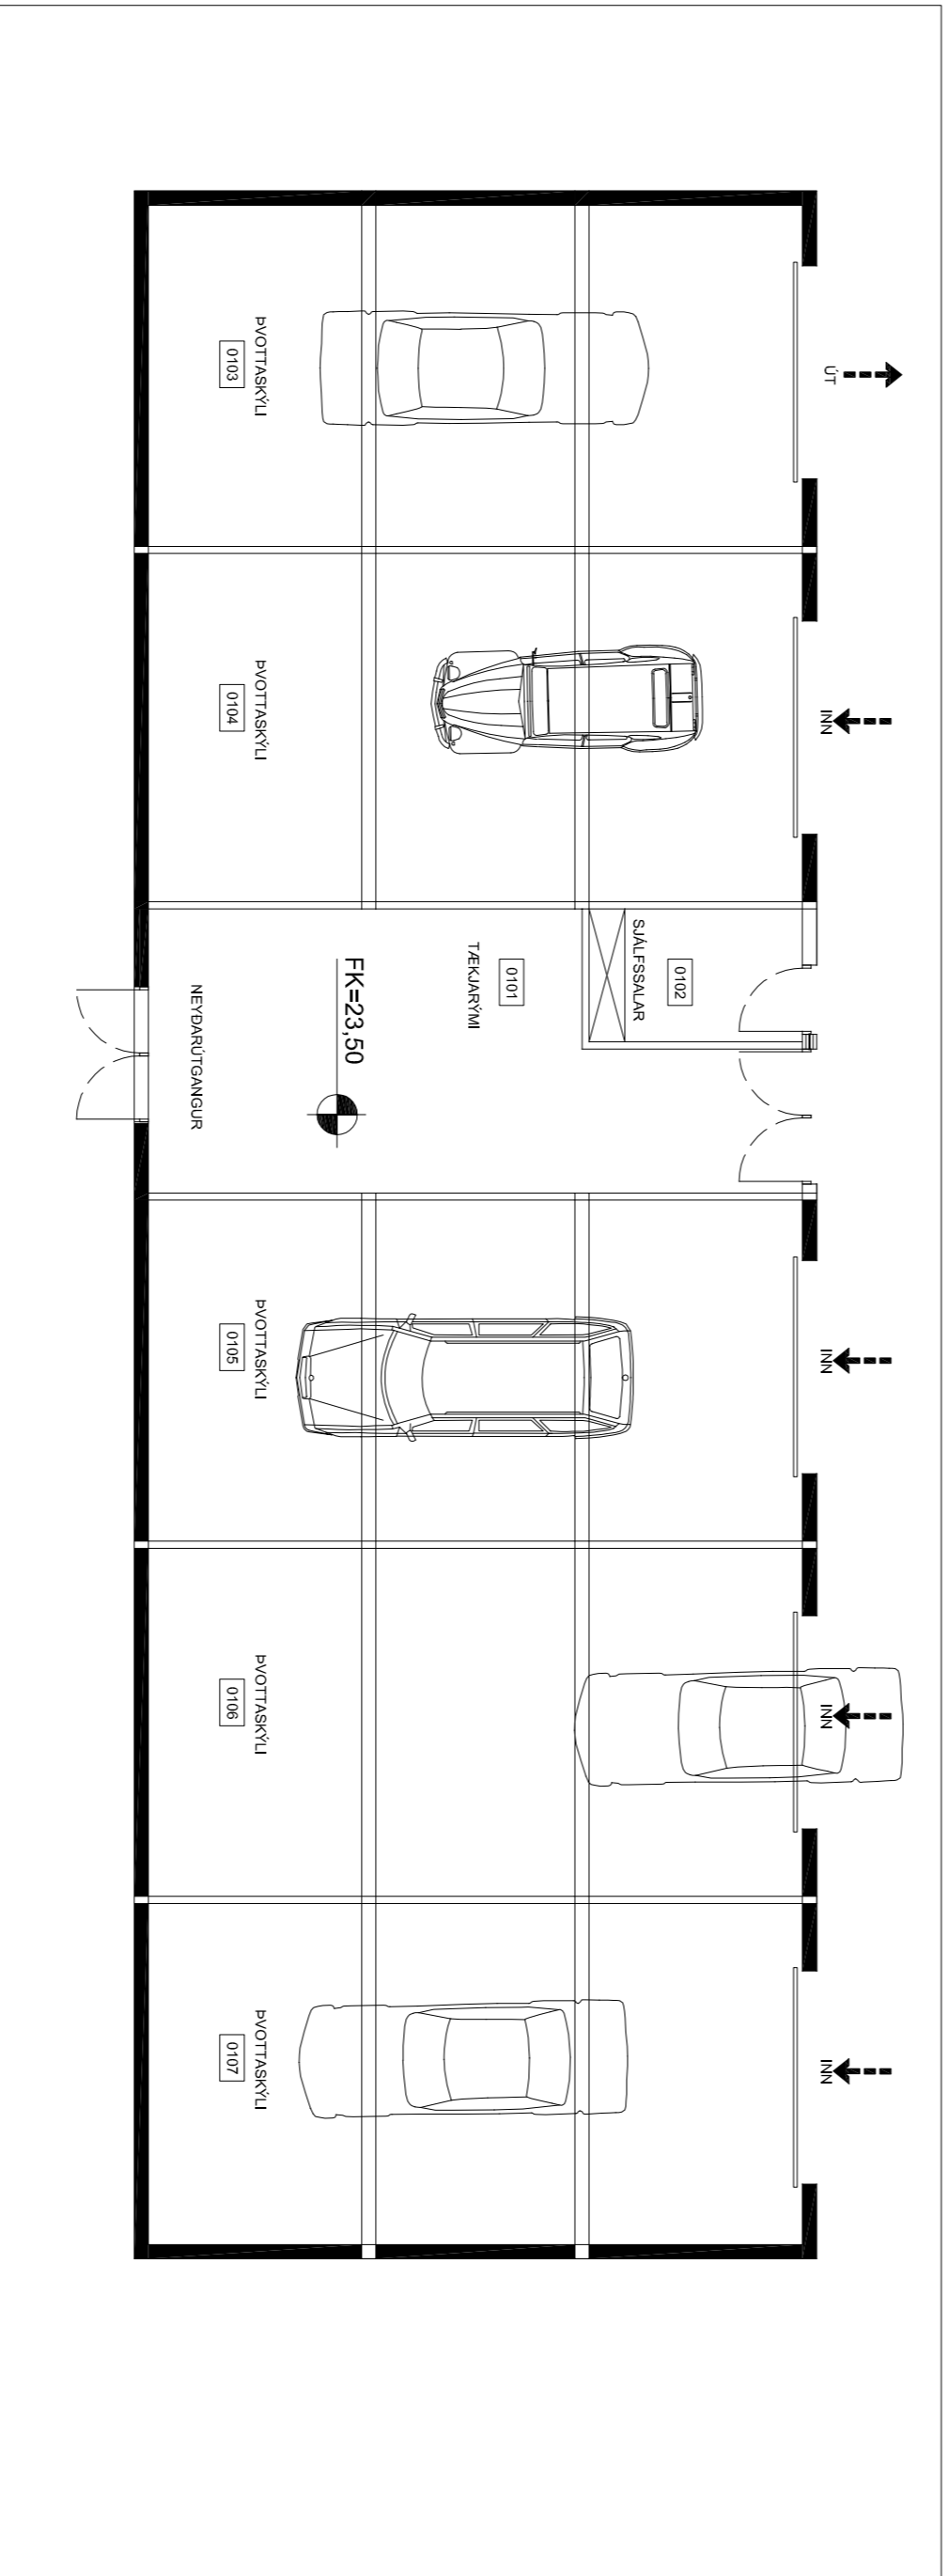

GRUNNMÝND 1:100

Fyrirspurn


Löður ehf. og N1 óskar eftir álti bæjarfirvalda á eftirfarandi erindi.

Um er að ræða bílþvottastöð sem þegar stendur samþykkt af byggingaryfirvöldum og hefur verið starfrækt við Reykjavíkureveg 54. N1 á húsið og hafa nú verið gerðir samningar um að Löður reki stöðina. Þarna hefur verið rekin þvottastöð til nokkurra ára en hefur verið lokað um tíma.

Löður ehf. óskar nú eftir að taka þessa stöð á notkun. Veður hun endurnýjuð og nánasta umhverfi komið í gott horf. Stöðin verður rekin með sama móti og hún var áður nema hvað að snertlaus þvottur verður ekki í húsinu og aðkoma verður nú eingöngu norðanmegin við húsið, sem og aðkoma að tækniými og gjaldklefa. Engar ryksugur verða á vegum Löðurs. **Vill Löður því leita álits bæjarfirvalda á þessari breytingu.**

Við þennan vísuníning á innkeyrslum skapast ónotað svæði sunnan megin við húsið, sem verður lokað fyrir bílaunteró. Mætti nýta það svæði á skemmtilegan hátt í samvinnu við nálæg íbúasamtök og bæjarfirvöld.

Það skal áreitað að á Hafnarfjarðarsvæðinu er vöntun á þvottastöð sem þessari, sem er með útbúnað eins og oluskiúur til að taka á móti þeim efnum sem notuð eru til að þrifa ökutæki og leggur Löður mikla áherslu á að allt viðhald og eftirlit verði með allra besta móti á þessari stöð sem og öllum öðrum stöðvum sem Löður rekur.

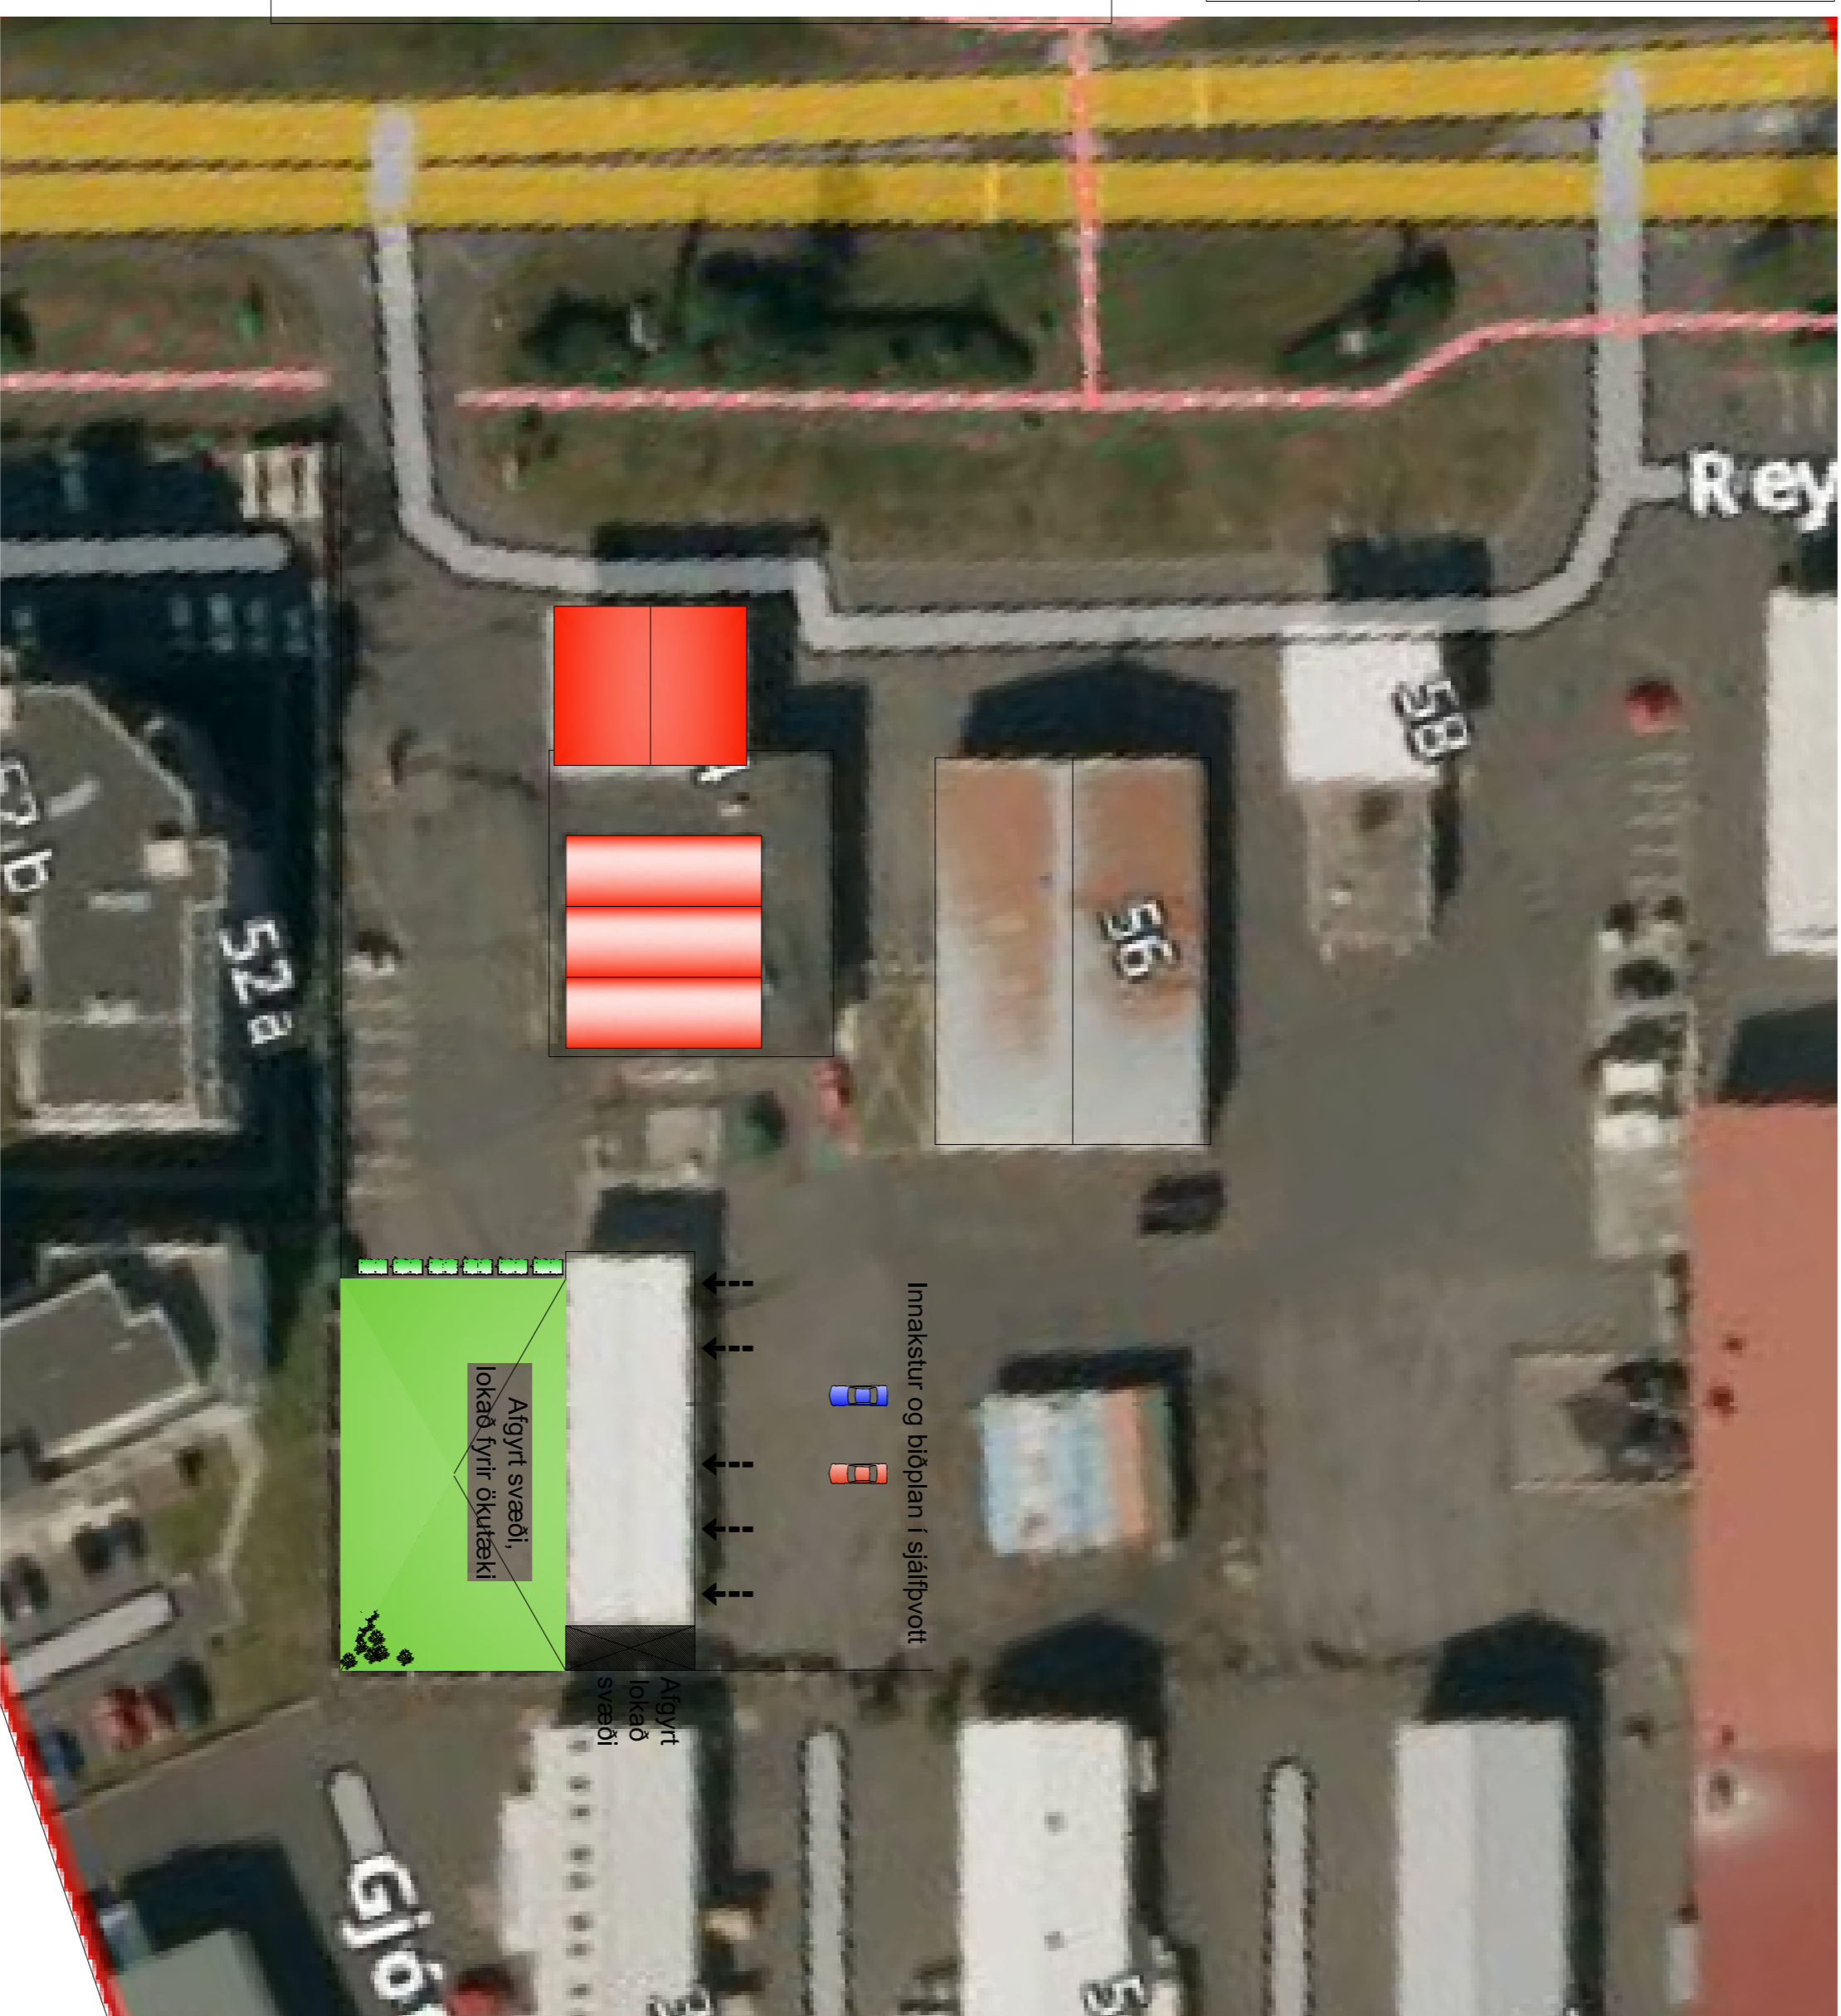

AFSTÖÐUMÝND 1:500

Fyrir hönd Löðurs ehf. kt: 580912-0280
og með samþykki N1

Þorleifur Magnús Magnússon
Byggingafræðingur
Suðurhvammi 11
220 Hafnarfirði
Kt: 270961-7549
Sími 8459911
Netfang: thorleifur@lodur.is

