

AFSTÖÐUMYND mkv. 1:300

Samþykkt þann
06 MAÍ 2007
Byggingafulltrúinn í Hafnarfirði
F.h. Kristján Þórarinnsson

Samþykkt þann
06 JUNÍ 2007
Byggingafulltrúinn í Hafnarfirði
F.h. Kristján Þórarinnsson

BYGGINGARLÝSING

Um er að ræða einbýlishús á tveimur hæðum þar sem undirstöður, botnplata og útveggir er staðsteypt. Húsið er einangrað að innanverðu og þak er létt. Nánar skv. lýsingu einstakra byggingarluta.


- Allar neyslvatnslagnir verða lagðar sem rör í rör (PVC) undir steipta gólfplötu og uppi einangrunarbil útveggja eða milliveggi þar sem það á við.

- Allt húsið verður upphitað með pex-gólfhitagöngum lagðar á steipta plötu á þar til geran ál/einangrunardúk. Ilögn yfir pex-lagnir verður anhýdril ilögn.

Heildarleiðnitap byggingar verður innan marka Byggingareglugerðar. Hámark U-gildi byggingarluta verður í samræmi við töflu í gr. 180.3 í Byggingareglugerð.

ÞAKVIRKI

- Tvö lög af þakpappa - yfir og undirpappi -soðinn á samskeytum.
- ATH - Þakpappi skal vera í flokki T
- 21 mm VL grenikrossviður
- 34x95 mm lektur / 34 mm loftrás
- 50x225 mm þakásar c/c 600 mm
- 200 mm þakul m/álföstum vindpappa
- Rakavarnarlag
- 45 mm loftagrind
- Loftklæðning

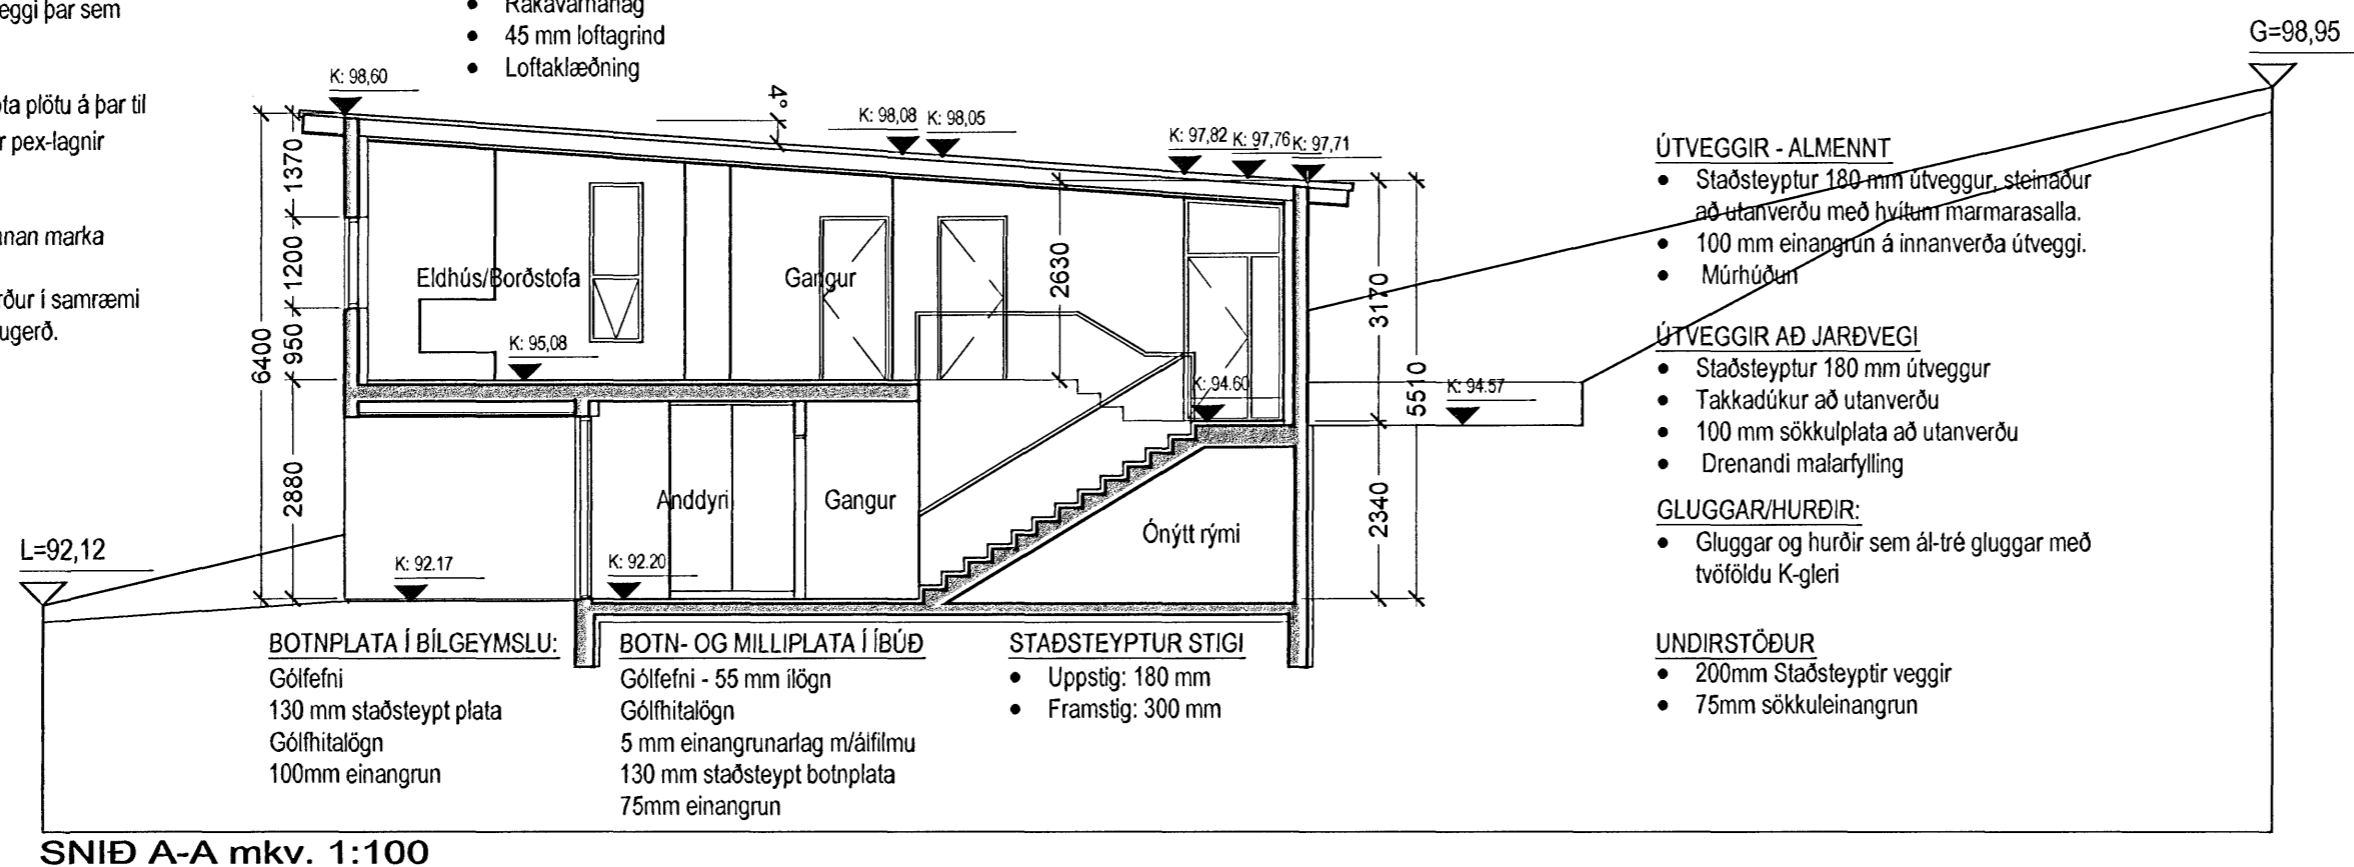

BOTNPLATA Í BILGEYMSLU:
Gólfefni
130 mm staðsteypt plata
Gólfhitagöng
100mm einangrun

BOTN- OG MILLIPLATA Í ÍBÚÐ
Gólfefni - 55 mm ilögn
Gólfhitagöng
5 mm einangrunarlag m/álfilmu
130 mm staðsteypt botnplata
75mm einangrun

STAÐSTEYPTUR STIGI
• Uppstig: 180 mm
• Framstig: 300 mm

ÚTVEGGIR - ALMENNT

- Staðsteyptur 180 mm útveggur, steinaður að utanverðu með hvítum marmarasalla.
- 100 mm einangrun á innanverða útveggi.
- Múrhuðun

ÚTVEGGIR AÐ JARÐVEGI

- Staðsteyptur 180 mm útveggur
- Takkaðúkur að utanverðu
- 100 mm sökkulplata að utanverðu
- Drenandi malarfylling

GLUGGAR/HURÐIR:

- Gluggar og hurðir sem ál-tré gluggar með tvöföldu K-gleri

UNDIRSTÖÐUR

- 200mm Staðsteyptir veggir
- 75mm sökkuleinangrun

10M

Þór Jóhannsson og Þórhildur Þórðardóttir

Einbýlishús

Brekkuás 4 **0107**

Aðaluppdrættir

AFSTÖÐUMYND OG SNÍÐ A-A
Landnr.: 207162 Staðgreinir: 14100040

MKV.: 1:100 / 1:500 **(99)2.02**
DAGS: 10.05.2007
TEIKNAD: AS
SKRÁ: Brekkuás-G1.dwg

Jon Ben

Jon Ben Einarsson BFI
kt: 190665-4299

ORÐUR VELLIR 4 - 230 KEFLAVÍK - S. 421 3263 - GSM 847 2503

© JON BEN
ÖLL REYND OG AFRITUN TEIKNINGAR AÐ HLUTA EÐA Í HEILD ER HÁÐ SKRIFLEGU LEYFI HÖFUNDRAR