

EINHELLA

ÁLFHELLA

9

7

12-14

H=28,40

H=27,90

H=30,90

H=32,00

He143  
Fr:27,30  
Fa:28,90

He145  
Fr:28,80  
Fa:28,20

He147  
Fr:28,30  
Fa:28,90

He112  
Fr:30,00  
Fa:29,80

He111  
Fr:29,80  
Fa:28,40

He114  
Fr:30,60  
Fa:30,20

250 L=31,80

L=31,70 251

248  
L=29,96

241  
G=32,00

243  
G=31,30

K2  
7,10  
6,70  
0 PE100

He144  
Fr:28,60  
Fa:28,10

Fr:25,90  
G=27,83 225

K142  
G=27,40  
236

G=28,01 227  
K459

K482

G=27,81 226

K485

Bh13

K474

K475

K478

K477

G=28,61

K479

K480

K483

K486

K141

KVÖÐ UM SAMERLEGAN INNGANGUR

KVÖÐ UM SAMERLEGAN INNGANGUR

K408

K409

K412

He142  
Fr:27,10  
Fa:28,70  
Ø110 PE100 X

Fa:28,10

K483 G=27,81 228 K486 K485

EINHELLA

Bh13

8,85

8,12

He143  
Fr:27,30  
Fa:28,90

G=28,67

7,90 m

He146  
Fr:28,60  
Fa:28,90

He147  
Fr:28,30  
Fa:28,90

H=29,10

11

SAMEGNLEG INNKYRSLA MEÐ LÖB NR 11

H=28,40

9

KVÖÐ UM SAMEGNLEGAN INNASTUR

KVÖÐ UM SAMEGNLEGAN INNASTUR

H=27,90

7

Innkýrsla

Innkýrsla

Innkýrsla

Innkýrsla

Innkýrsla

Innkýrsla

Innkýrsla

16.70 m

56.61 m

16.70 m

25,14 m

Gæmslusvæði  
80p Öl.

10 Blástæði

Gæmslusvæði  
80p Öl.

10 Blástæði

Gæmslusvæði  
80p Öl.

L=31,60

L=31,70 251

L=28,98

H=30,90

12-14

He112  
Fr:30,00  
Fa:28,60

241  
G=32,00

Bh10

He111  
Fr:28,80  
Fa:28,40

243  
G=31,30

Bh11


244  
G=31,21

K123

ÁLFHELLA


G=31,84

L=28,61

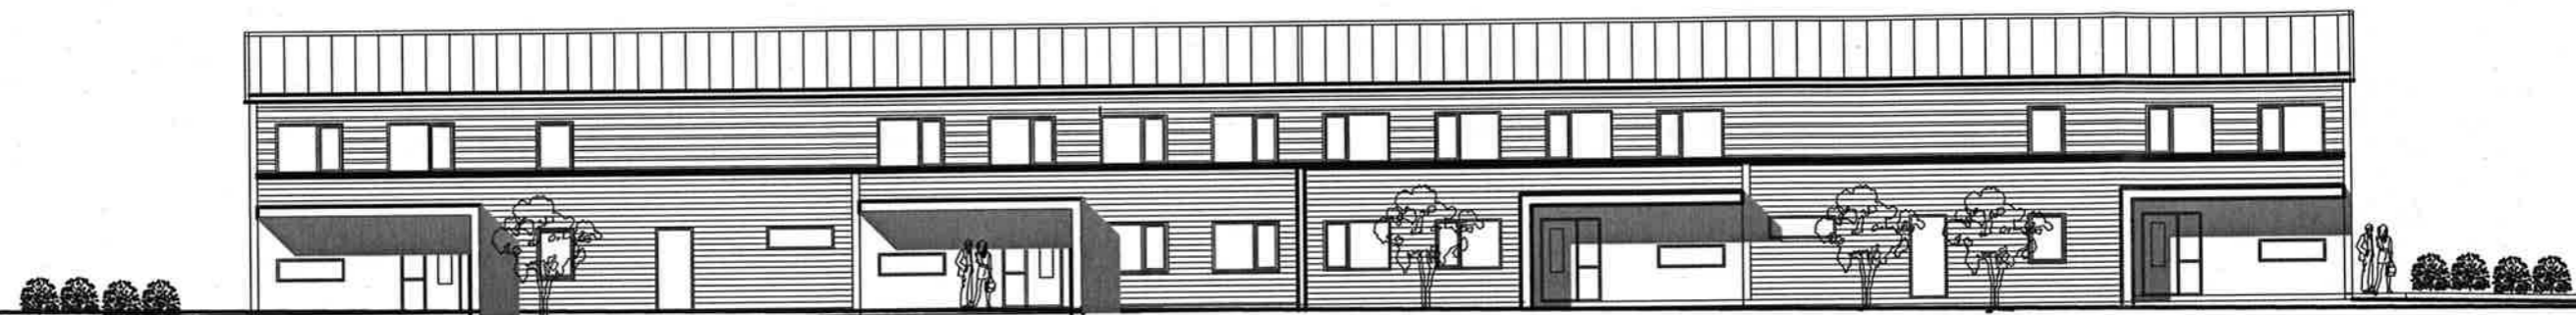


TLIT NORÐUR-HLIÐAR

L=29,95

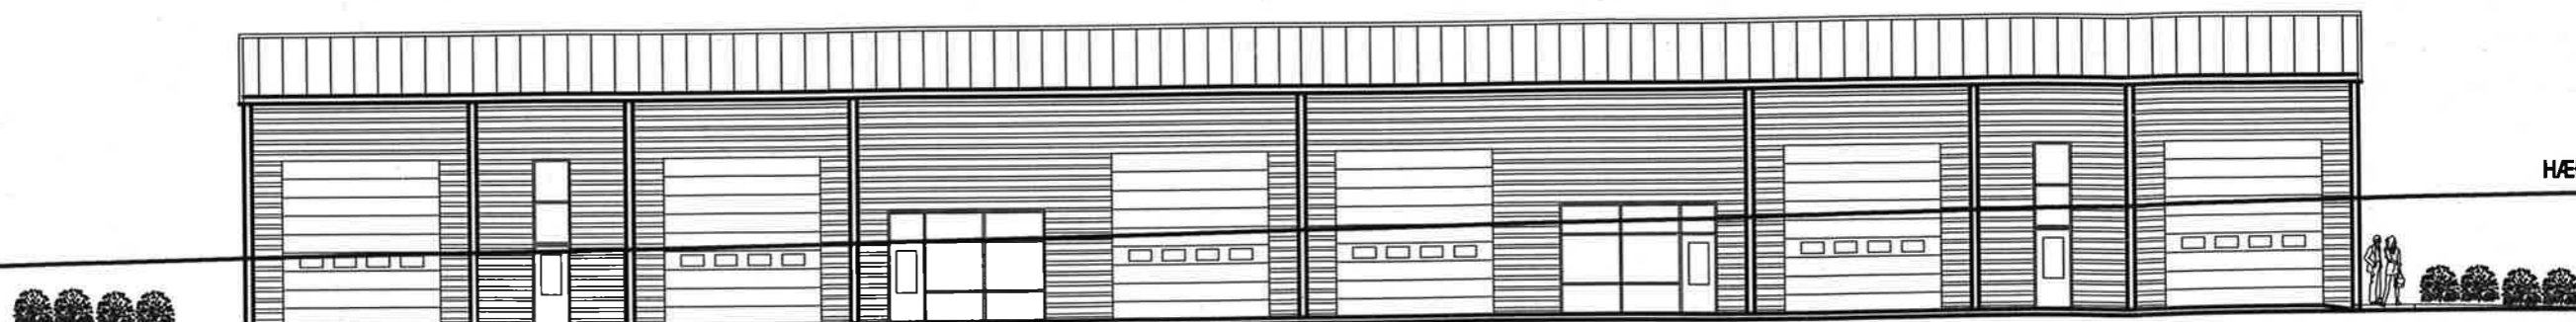


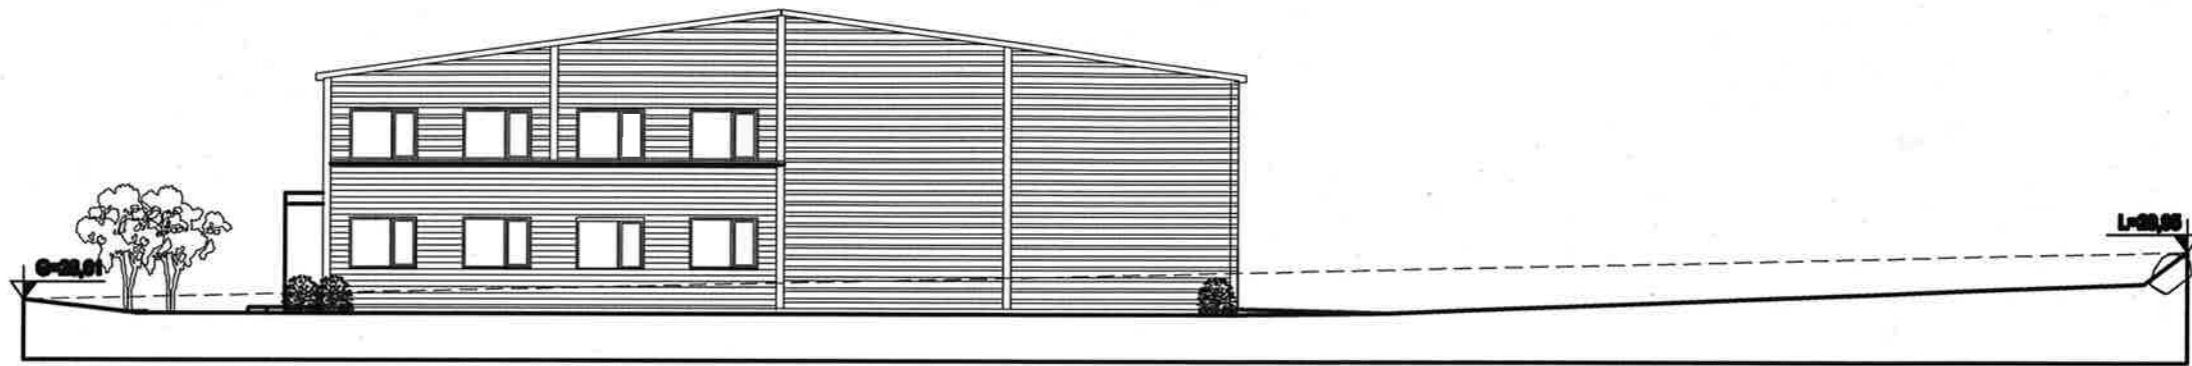
HÆÐ Á LÓÐAMÖRKUM

TLIT SUÐUR-HLIÐAR

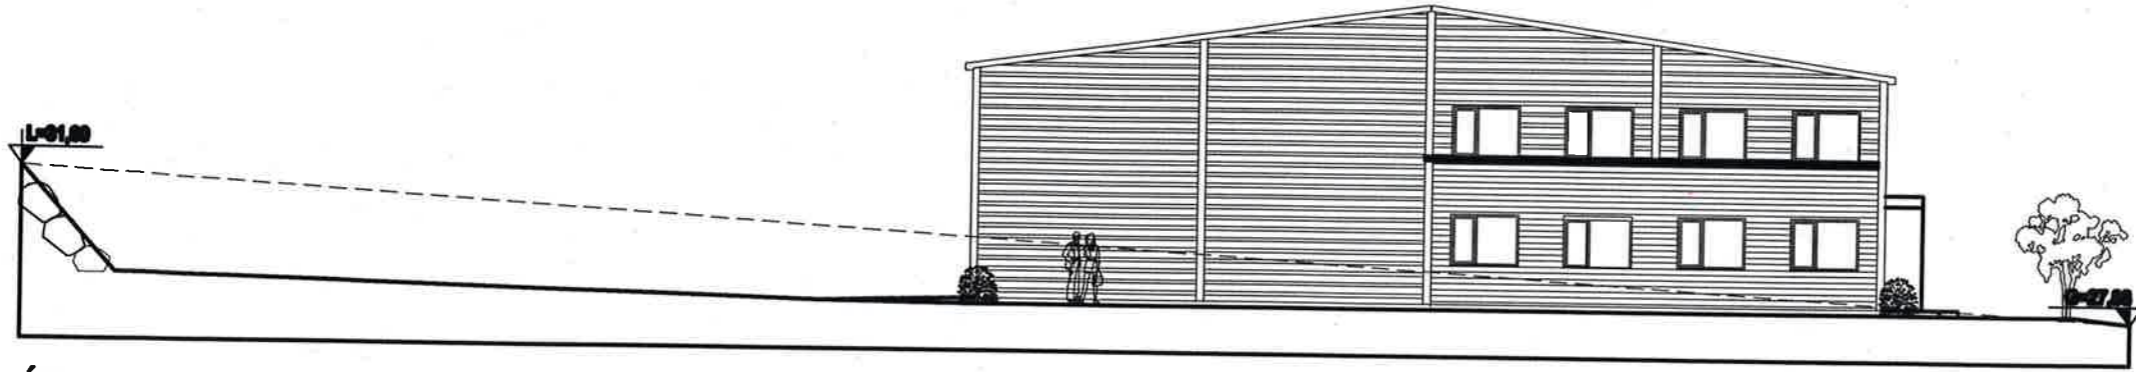


ÚTLIT AUSTUR-HLIÐAR


hönnun <b>EIRO</b> Brattatunga 6, 200, Kópavogi. Netfang: errohonnun@internet.is	Pállharður Oddsson byggingafræðingur sími: 898-4005 f. 270281-5189		Einhella 9 Hafnarfi Útlit
	Telkn. nr. <input type="text"/> Sampykki 	Tilfaun á talningu <input type="text"/> Br. <input type="text"/> Dags. <input type="text"/>	



ÚTLIT VESTUR-HLIÐAR

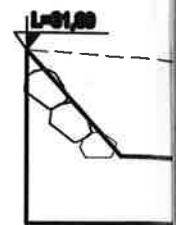

ÚTLIT AUS

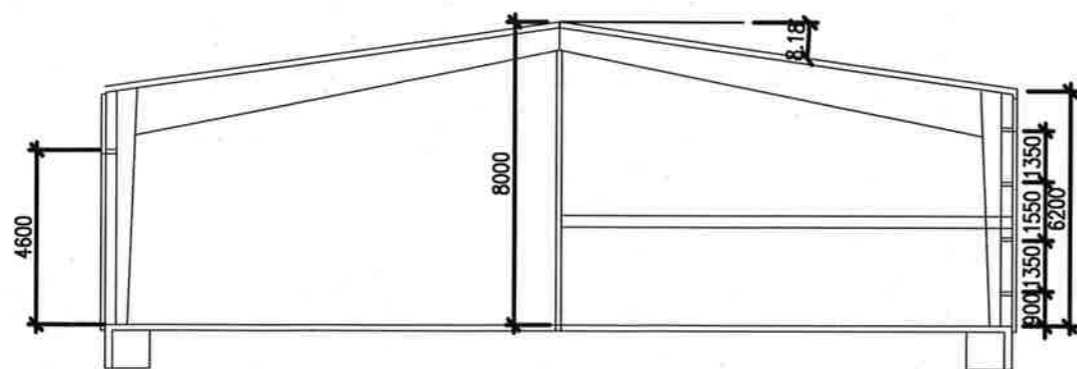

SNID