Hámarks byggingarmagn skv. skipulagi:
481,9 m2
Hámarks nýting skv. skipulagi á
upprunalegu lóðunum tveim: 0,3825

Byggingarmagn skv. tillögu:
470,3 m2
Samtals nýting á þessum
fjórum lóðum skv. tillögu: 0,3733

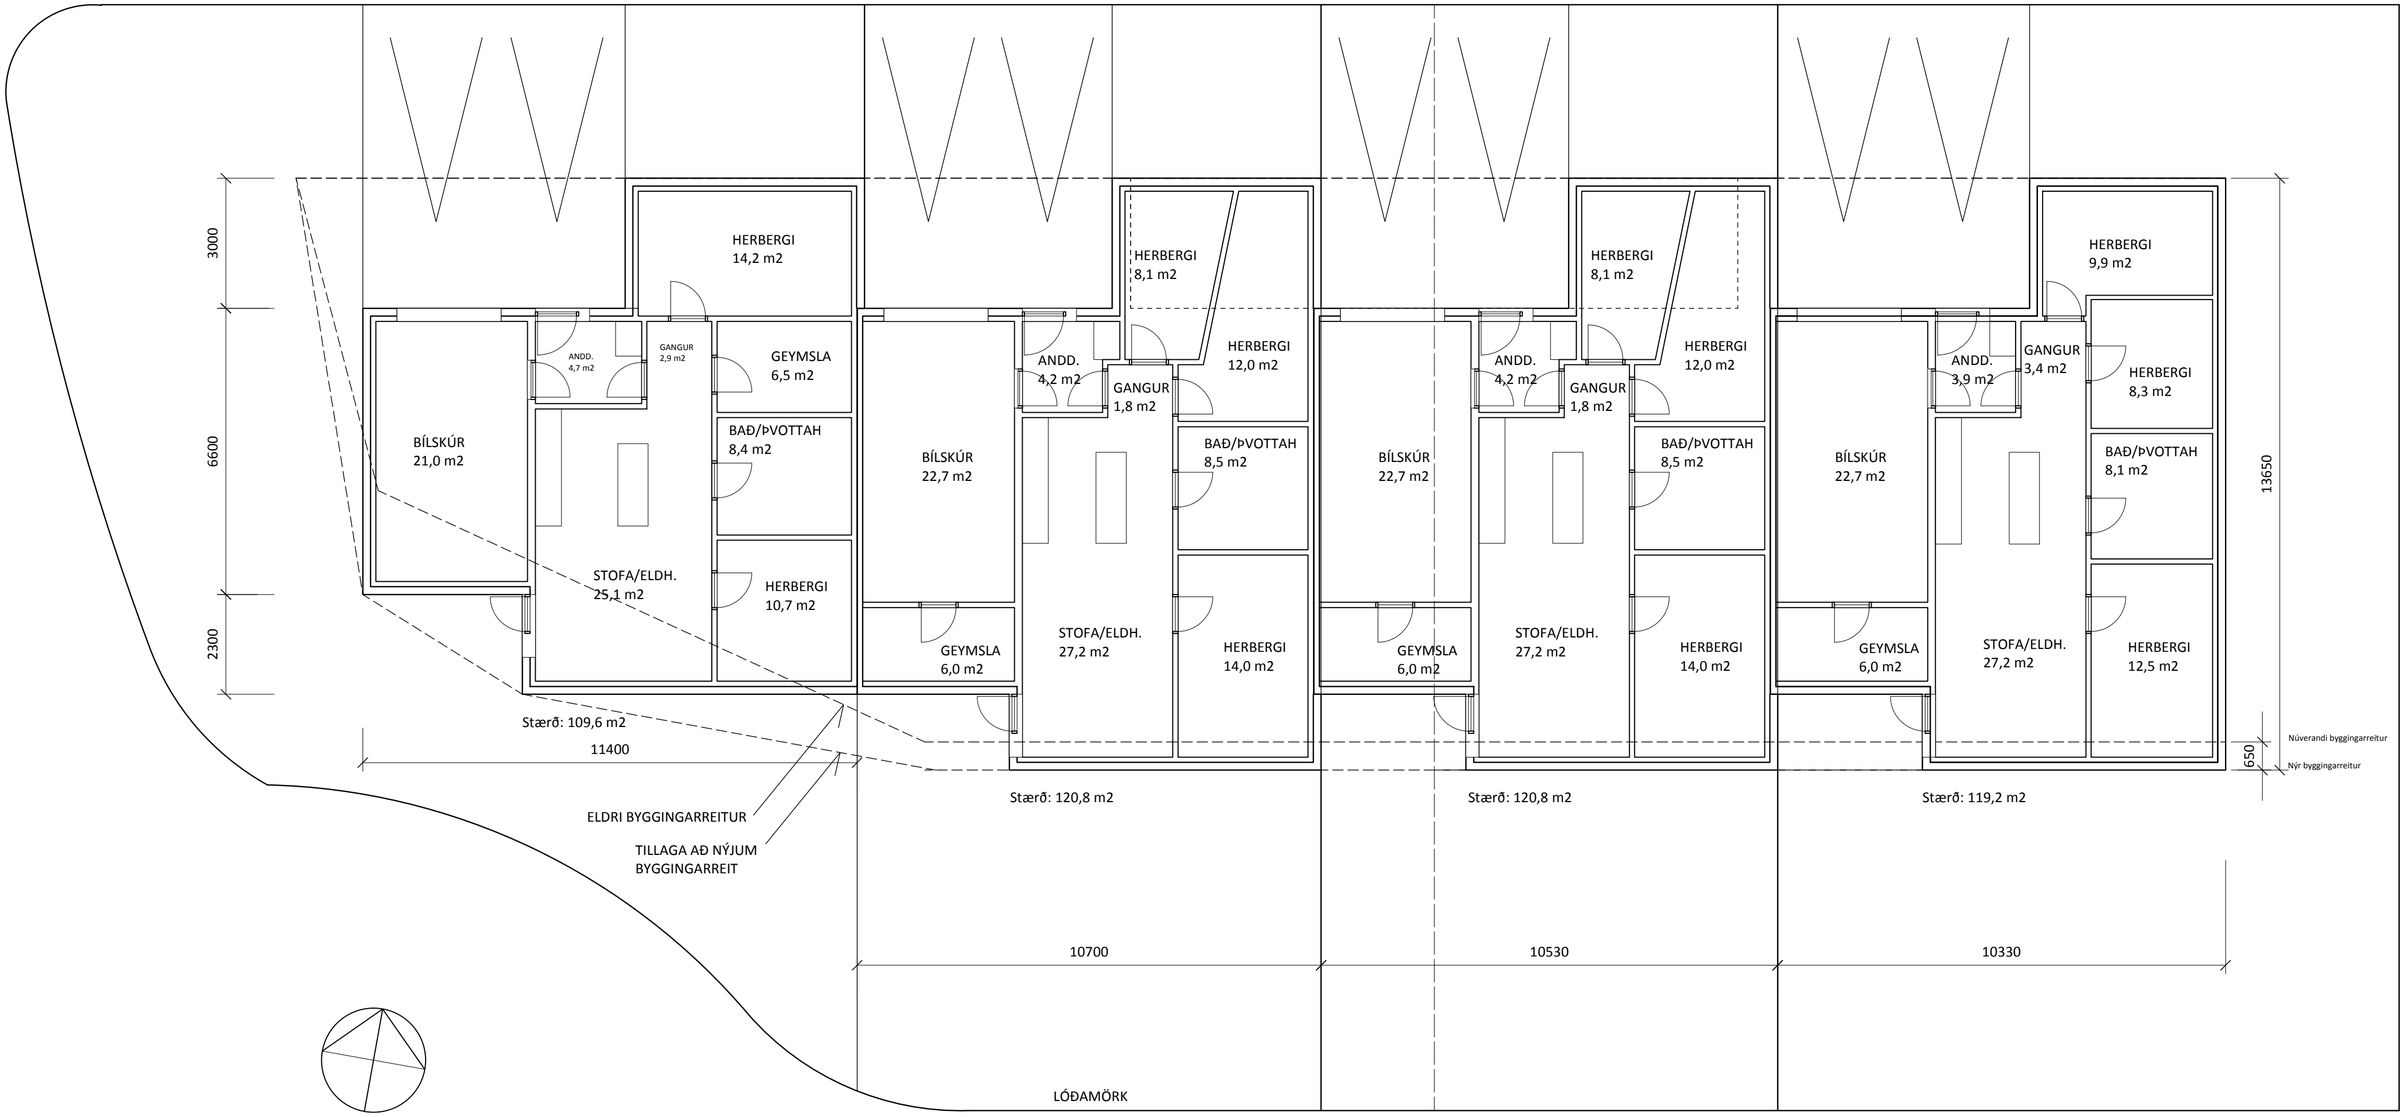

BREYTINGAR:

NR.	DAGS.	BREYTING

KVARÐI
1:200 (A-4)
1m 5m

DAGS.
15.09.2015

TEIKNAÐ AF
GJ

TEIKNING NR:
140801

VERK:
Kvistavellir 63-65

UNNIÐ FYFIR:
Ingólf Ásgeirsson

TEIKNING:
Hugmynd um mögulegt innra fyrirkomulag

G&G arkitektúr
Bæjarlind 14-16, 201 Kóp.
sími: 824 4555 / 864 2282

Gunnlaugur Jónasson
arkitekt kt. 090462 2299
Gunnar Bergmann
arkitekt kt. 250864 4859
netfang: gj@hive.is
& gunnar.bergmann@gmail.com