


GILDANDI DEILISKIPULAG, 1:1000


Í núgildandi deiliskipulagi útgáfu 0.3 frá 9. janúar 2007 Greinagerð og Skipulagsskilmálum fyrir Velli 5. áfanga eru eftirfarandi skilmálar fyrir lóðirnar Kvistavöllum 10-12-14 og 16 svohljóðandi:

4.1.6 Raðhús R4

Lóðir eru fyrir sex fjögurra íbúða raðhús af gerð R4, fimm við Kvistavelli og eitt við Drekaelli. Húsin skulu vera tvær hæðir og bílgeymslur innbyggðar. Þök skulu vera flöt eða rispök og þakhalli 0° eða 14°. Bundin byggingarlína er sýnd á skipulagsupprætti. Lóðarstærðir koma fram á skipulagsupprætti. Byggingarreitur er 13*44m. Hámarks nýtingarhlutfall miðast við fullnýttan byggingarreit. Mænishæð má mest vera 6,9 m yfir gólfkóta aðalhæðar. Hámarkshæð útvegja er 5,6 m.

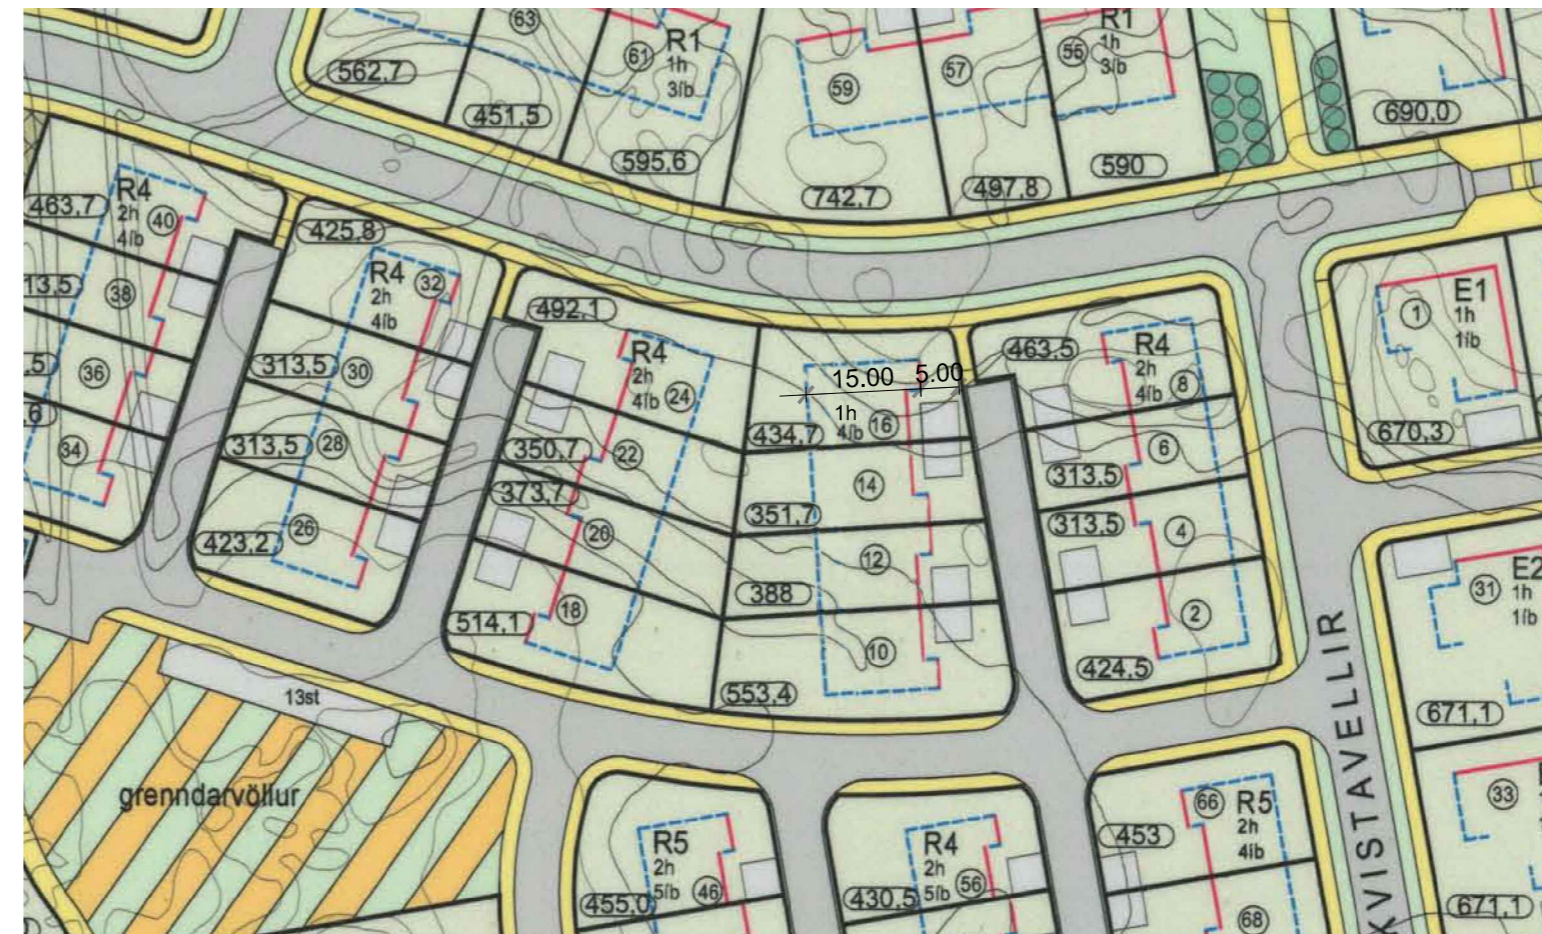

TILLAGA AÐ BREYTTU SKIPULAGI, 1:1000

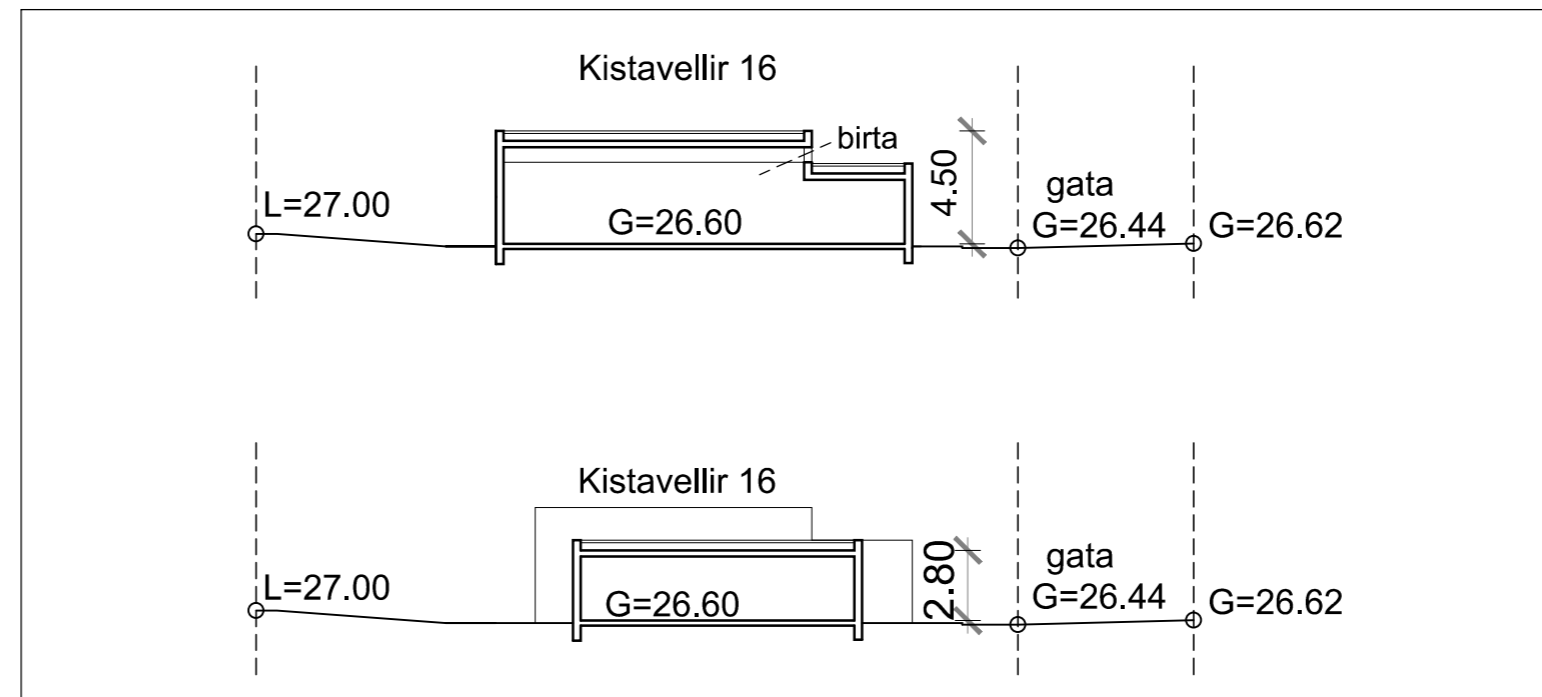

SKÝRINGARSNIÐ MEÐ BREYTTU SKIPULAGI, 1:300

DEILISKIPULAGSBREYTING - VELLIR 5. ÁFANGI - KVISTAVELLIR 10-12-14-16

Um er að ræða breytingar á skilmálum og byggingarreit að Kvistavöllum 10 -16. Helstu breytingarnar sem um ræðir eru þessar:

- Húsin eru lækkuð um eina hæð.
- Byggingarreitur er stækkaður og færður til á lóðunum.
- Í hámarkshæð útvegja er gert ráð fyrir að þakið stalist til að ná inn birtu í miðrymi íbúða.

SKILMÁLAR FYRIR KVISTAVELLI 10-16, RAÐHÚS

Lóð er fyrir eitt fjögurra íbúða raðhús við Kvistavelli 10-16. Húsið skal vera ein hæð og bílgeymslur innbyggðar. Þak skal vera flatt og uppbotið eða rispök og þakhalli 0° eða 14°. Bundin byggingarlína er sýnd á skipulagsupprætti. Lóðarstærðir koma fram á skipulagsupprætti. Byggingarreitur er 15 x 44 m. Hámarks nýtingarhlutfall miðast við fullnýttan byggingarreit. Mænishæð má mest vera 4,5 m yfir gólfkóta aðalhæðar. Hámarkshæð útvegja miðast við mænishæð 4,5 m.

Að öðru leyti gilda skilmálar fyrir Velli 5. áfanga, útgáfa 0.3, dagsett 9. janúar 2007.



Hluti af aðalskipulagi Hafnarfjarðar 23.12.1997
Aðalskipulagsbreytingin var staðfest 24.06.2004 og ólaoðist 09.07.2004.

	mörk skipulagsvæðis		byggingarreitur útbýggingar
	hverfisvernd		byggingarreitur bílarkjallara
	ósnotið hraun		númer lóða
	gras / gróður		stærð lóða
	göngustigar		tegund bygginga hæð bygginga fjöldi íbúða
	götur		grænndarvellir
	kvæðir		undirgöng
	bílastæði		manir
	fjöldi bílastæða		hraðhindranir
	lóðir		leiksvæði á lóð
	lóðamörk		Kvöð um skjól-/trjábelti
	sérfránotafötur á lóð		rampi að bílarkjallara
	byggingarreitur		spennistöð Hitaveitu Suðurnesja, Strætisvagnar
	bundin byggingarlína		

Deiliskipulagsbreyting þessi var auglýst skv. 2 mgr. 43.gr. skipulagslaga nr. 123/ 2010 frá _____ til _____ 2016 og var samþykkt í sveitastjórn þann _____ 2016.

Samþykkt deiliskipulagsbreytingarinnar var auglýst í B-deild Stjórnartíðinda þann _____ 2016.

1	11.03.16	1	Útgáfa	OGS
BR.	DAGS.	BREYTING		REK.N. TEKN.

TENDRA ehf

Laugavegur 168, 105 Reykjavík, www.tendra.is

Jóhann Sigurðsson, arkitekt FAÍ, kt: 030874-3239
Þórarinn Malmquist, arkitekt FAÍ, kt: 031071-5269

Kvistavellir 10 -16

Deiliskipulagsbreyting HANNAÐ/TEKN. OGS
ATH.
SAMÞYKKT DM
KT.

KVAREÐI	1:1000/ 1:500	TEKN. NR.	REYKJAVÍK:	11.03.2016
VERK.NR.	0603	TEKN. NR.	A-001	BR. 1