



FYRIR

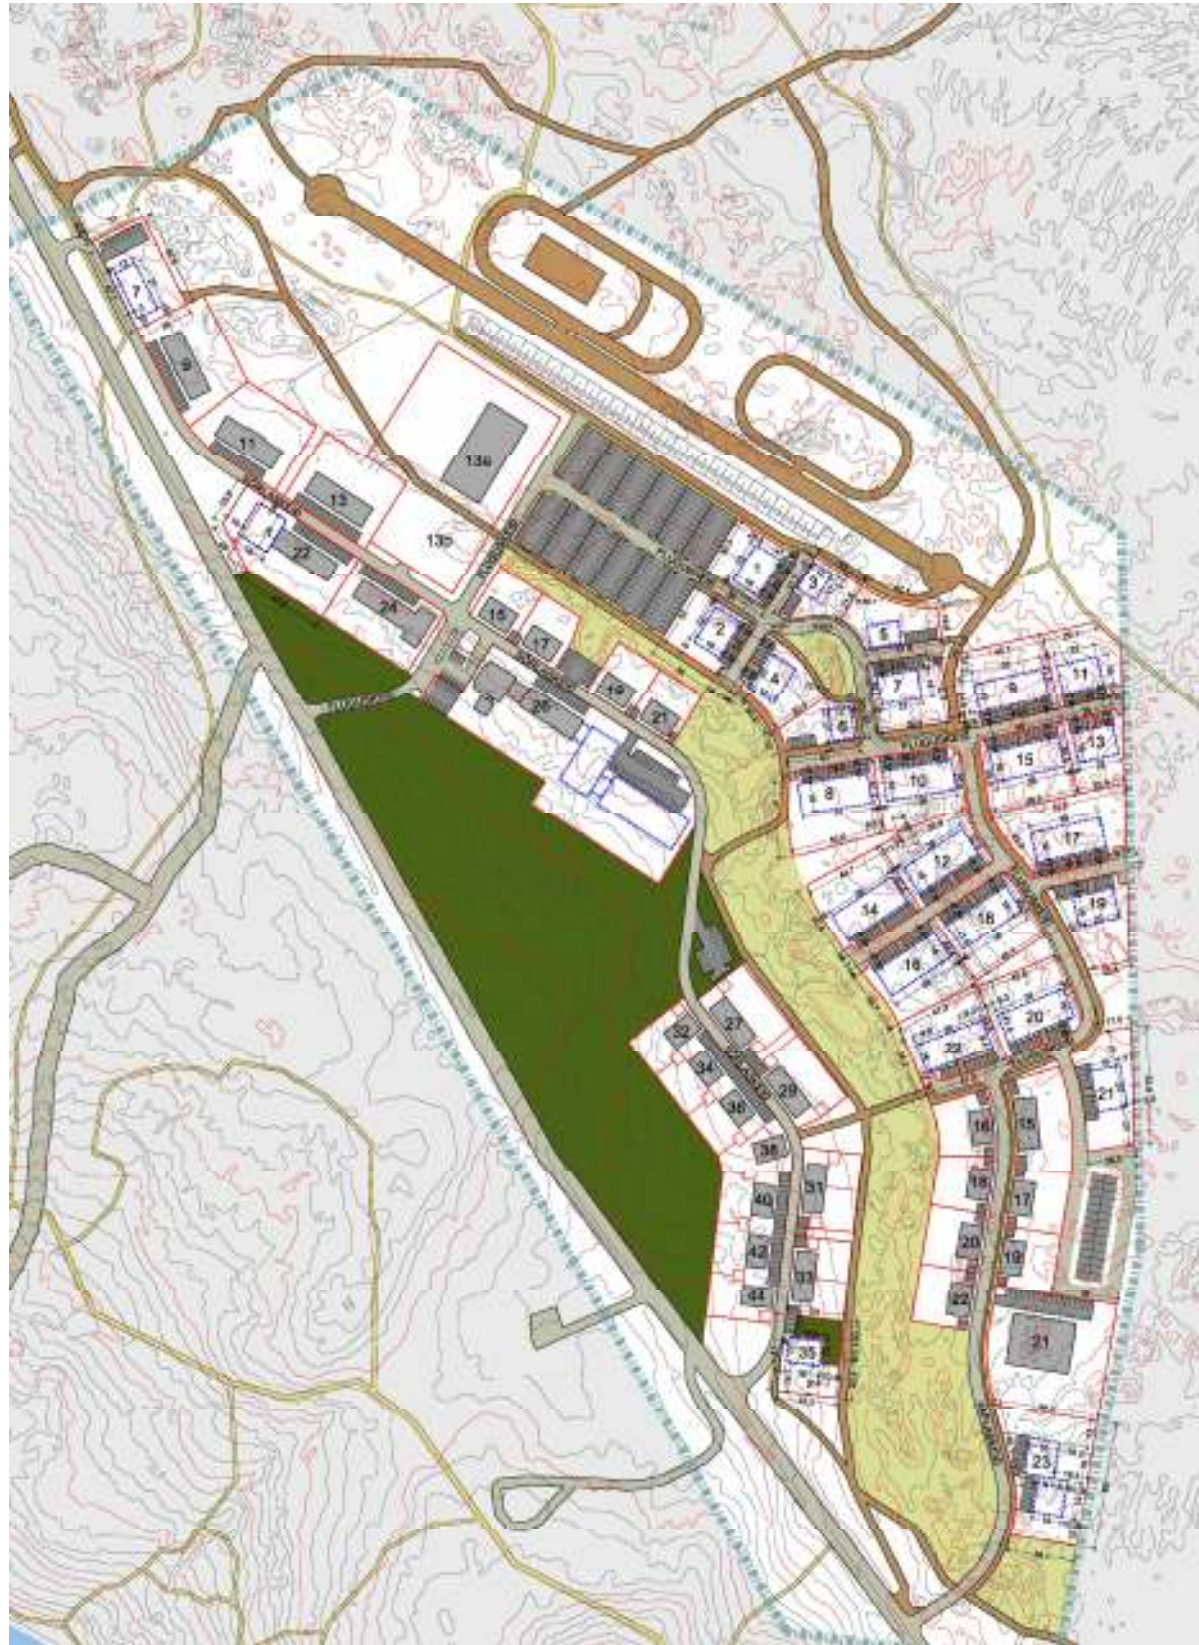

mælikvarði: 1:2000

Deiliskipulag athafnasvæðis hestamannafélagsins Sörla var samþykkt af skipulags- og byggingarráði Hafnarfjarðar þann 28.01.2008 og bæjarstjórn Hafnarfjarðar þann 29.01.2008. Ólögdist gjöld með birtingu í B-deild stjórnartíðinda þann 25.03.2008.

EFTIR

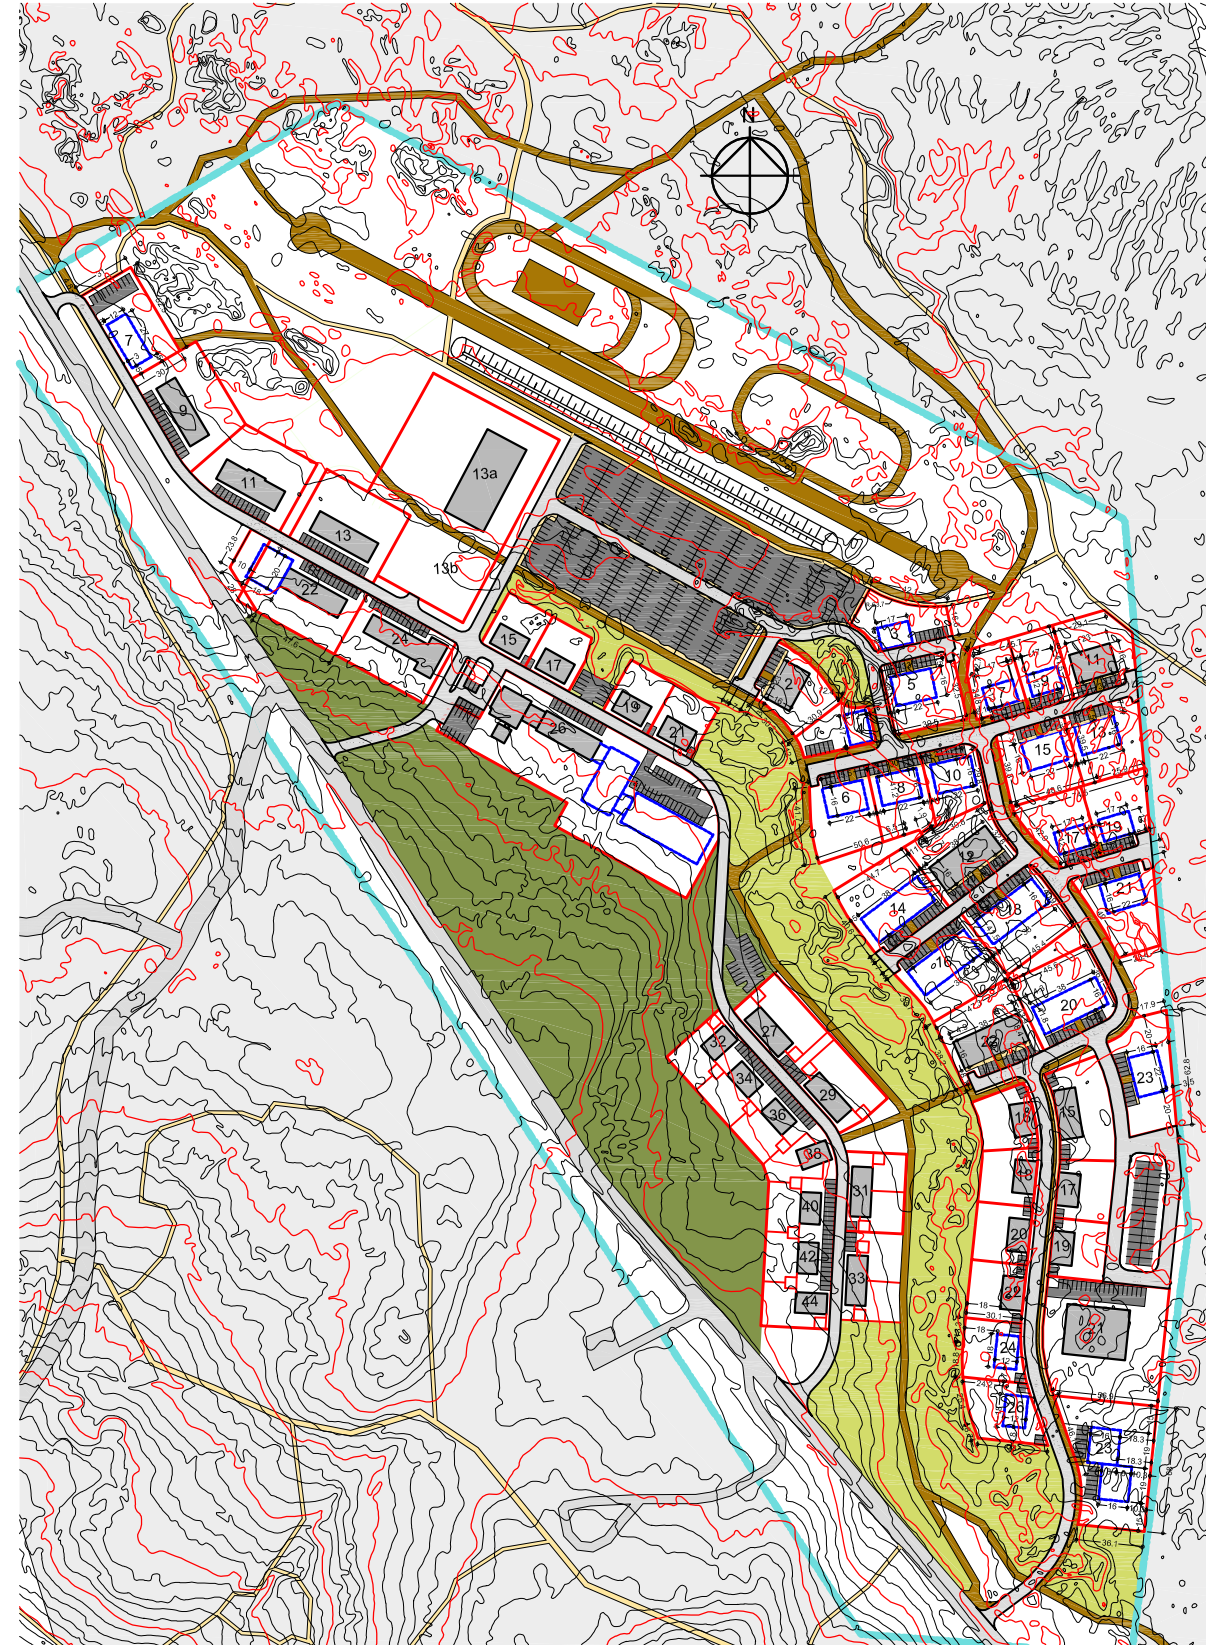

mælikvarði: 1:2000



Tillaga að breyttu deiliskipulagi:

Breytingin felur í sér fjölgun á minni hesthúsum við Fluguskelö. Tvær lóðir bættast við Kaplaskeið nr. 24 og 26 húsagerð 1. Þrjár lóðir verða felldar út við Fluguskelö 1, 2 og 3 og Sörlaskeið 35. Svæði hverfisverndar breytist og stækkar. Númer á húsum breytast:
 Í stað húsa nr. 8 og 10, húsagerð 4, verði 3 hús nr. 6, 8 og 10, húsagerð 2.
 Í stað húss nr. 9, húsagerð 4, verði tvö hús nr. 7 og 9, húsagerð 1.
 Í stað húss nr. 15, húsagerð 4, verði húsagerð 2.
 Stærðir á lóðum húsa nr. 13 og 15 breytast.
 Í stað húss nr. 17, húsagerð 4, verði tvö hús nr. 17 og 19, húsagerð 1.
 Hús nr. 19 við Fluguskelö verði nr. 21.
 Hús nr. 21 við Fluguskelö verði nr. 23.
 Að öðru leiti gilda skipulagsskiðmiðjar "Athafnasvæði Hestamannafélags Sörla" útgáfa 0.2, dags. 25.08.2008.



ADALSKIPULAG HAFNARFJARÐAR 2005-2025
 Staðsetning í bæjarlandinu

- SKÝRINGAR
- Mörk deiliskipulags
 - Lóðamörk
 - Byggingareitur
 - Núverandi byggingar
 - Götur
 - Reléleió
 - Gönguleið
 - Bílastæði
 - Gróður
 - Hraunkambur hverfisvernd
 - Nytingarhlutfall
 - Hámarksheð byggingar miðað við endanlega heð yfir gölf 1. hæðar

Deild	Nr.	Húsar	Lh.	Nh.	Lögm ²	Húsagerð	Stær.
Kapaskeið	20	1,5	6,5		2206,3	4	48
	24	1,5	6,5		2206,3	4	48
	26	1,5	6,5		2206,3	4	48
Fluguskelö	7	1,5	5,5		1577	5	20
	8	1,5	6,5		2244,6	2	24
Sörlaskeið	4	1,5	6,5		1117,6	1	12
	5	1,5	6,5		1098,8	2	24
	6	1,5	6,5		1057,9	2	24
	7	1,5	6,5		1057,9	1	12
	8	1,5	6,5		1044,6	2	24
	9	1,5	6,5		1077,9	1	12
	10	1,5	6,5		1100,3	2	24
	11	1,5	6,5		1080,3	4	48
	12	1,5	6,5		1090,3	4	48
	13	1,5	6,5		1087,8	2	24
	14	1,5	6,5		1090,3	4	48
	15	1,5	6,5		1045,9	2	24
	16	1,5	6,5		1080,3	4	48
	17	1,5	6,5		1044,6	1	12
	18	1,5	6,5		1050,9	4	48
	19	1,5	6,5		1078,6	1	12
	20	1,5	6,5		1050,3	4	48
	21	1,5	6,5		1000,4	2	24
	22	1,5	6,5		1060,9	4	48
	23	1,5	6,5		1128,5	2	24
							600
							600

SAMÞYKKTIR

DEILISKIPULAG ÞETTA SEM FENGID HEFUR MEDFERÐ SKV. 1. MGR. 43. GR. SKIPULAGS- OG BYGGINGALAGA NR. 123/2010 VAR SAMÞYKKT HJÁ

.....HAFNARFJARÐAR

ÞANN:

.....F.H. BÆJARSTJÓRNAR HAFNARFJARÐAR

SKIPULAGSSTILLAGAN VAR AUGSLÝST FRÁ

TIL

SKIPULAGSSTOFNUN HEFUR FENGID ÞESSI GÖGN TIL YFIRFERÐAR SKV. LÖGUM NR. 123/2010 DEILISKIPULAGSBREYTING ÞESSI ÓDLAST GILDI

ÞANN: