


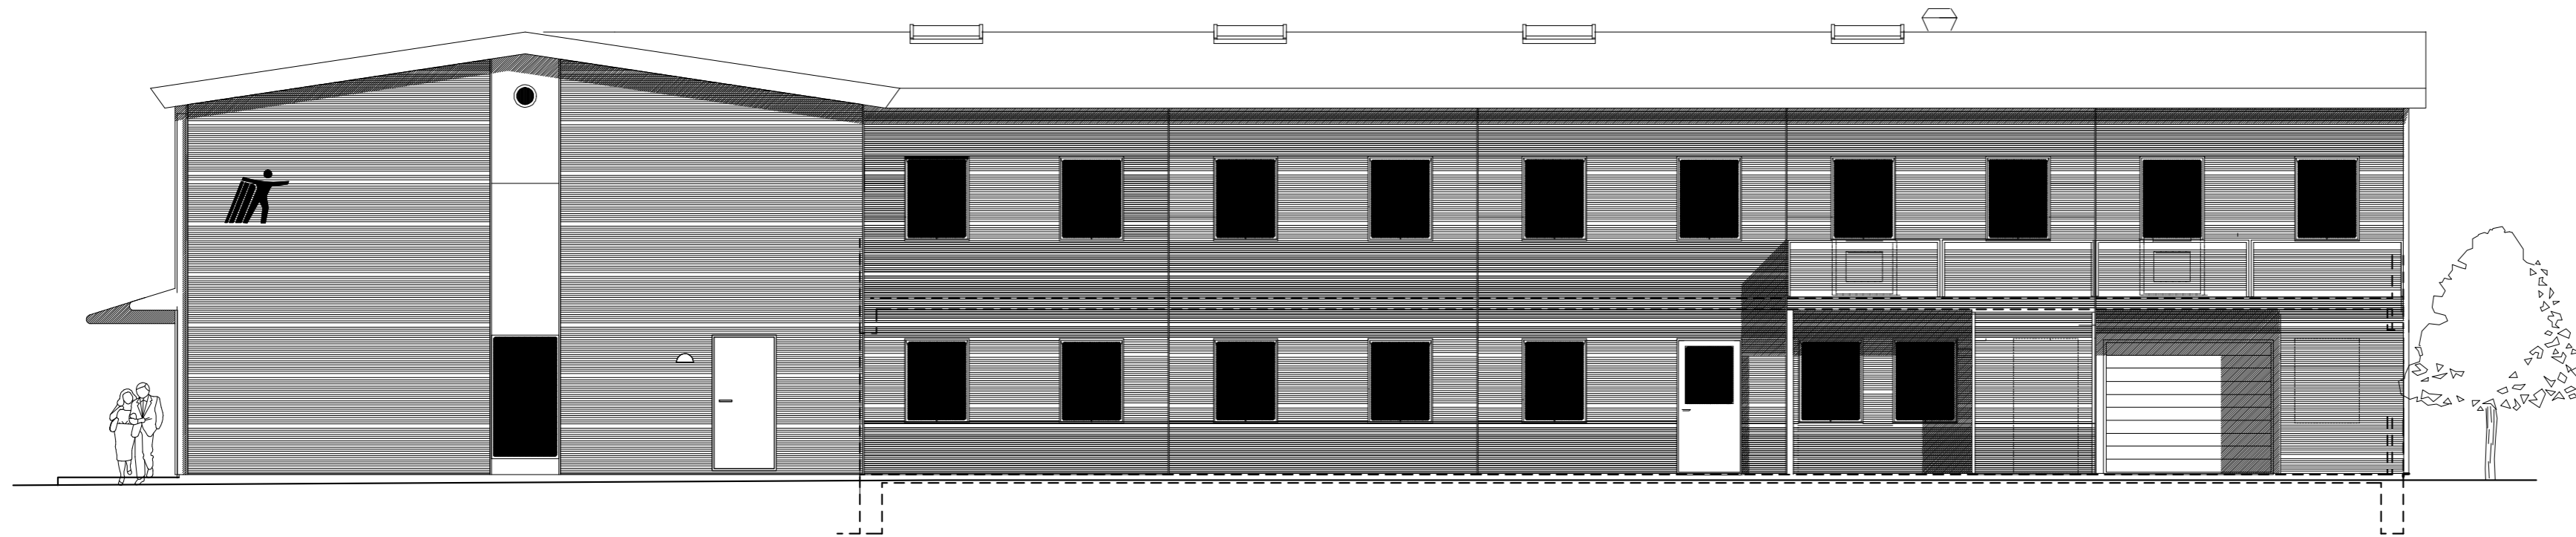

NORÐURHLIÐ



SUÐURHLIÐ

TRÖNUHRAUN 8 HAFNARFIRÐI
 VIÐBYGGING OG BREYTINGAR
 Útlitstekningar mkv. 1:100

ARGOS ehf. ARKITEKTASTOFA GRÉTARS OG STEFÁNS
 Eyjarslóð 9, 101 Reykjavík
 s: 552 1760, f: 562 1687, netf: argos@argos.is 20. apríl 2006

0.0 5.0 m 1.14