




Afstöðumynd 1:1000
Núv. byggingarreitur fyrir bílskýli samfast við íbúðarhús

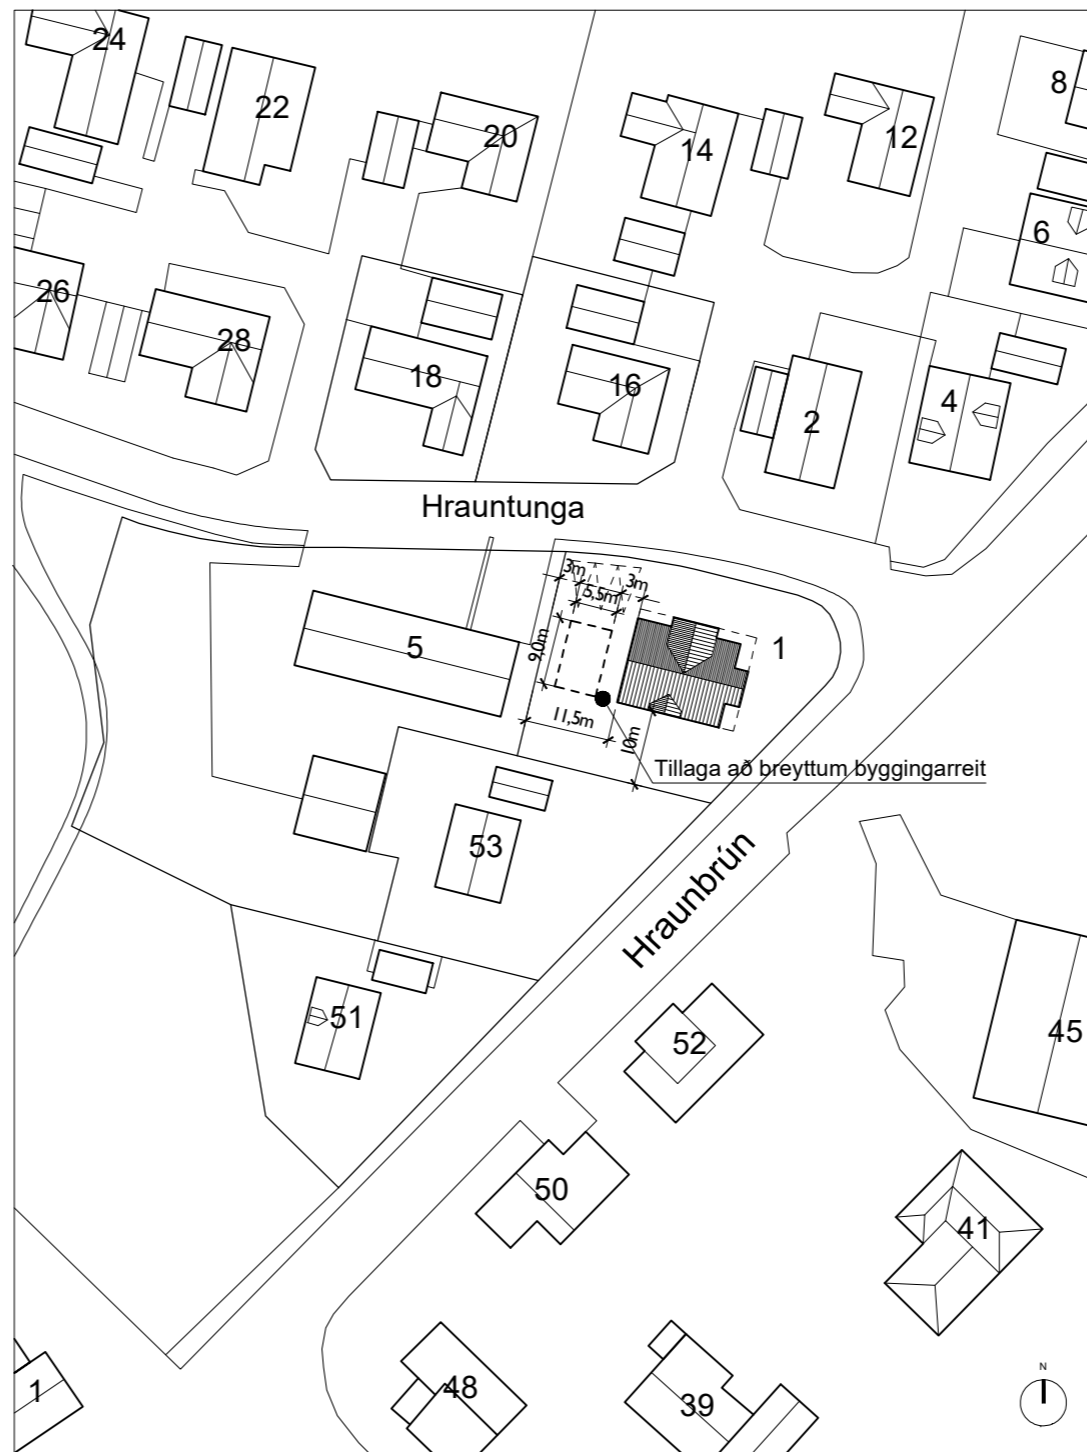

Afstöðumynd 1:1000
Tillaga að breytingu á byggingarreit, aðskilið frá íbúðarhúsi um 2 metra

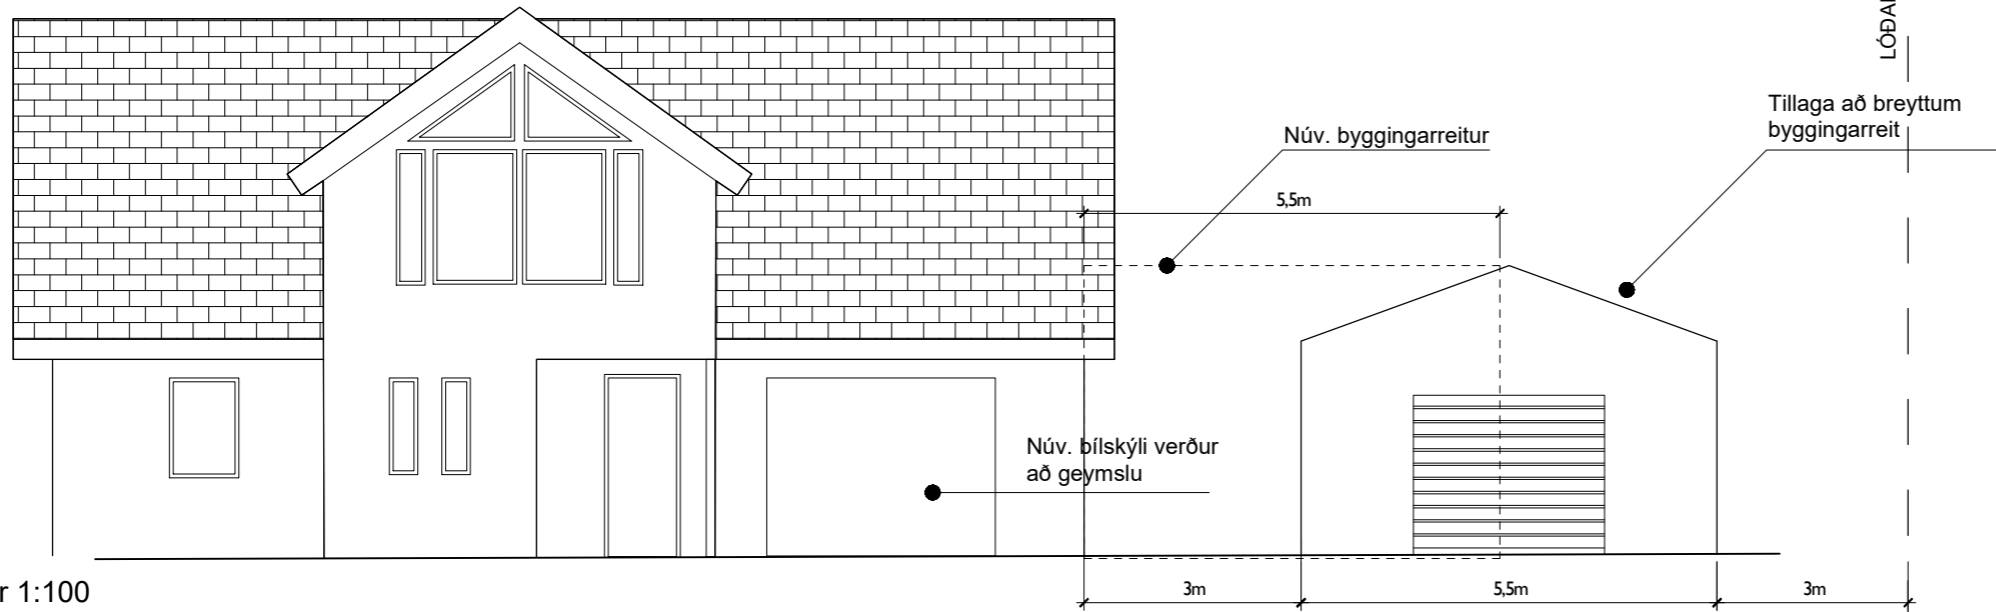


Útlit norðurhlíðar 1:100

 

Breyting

Dags.

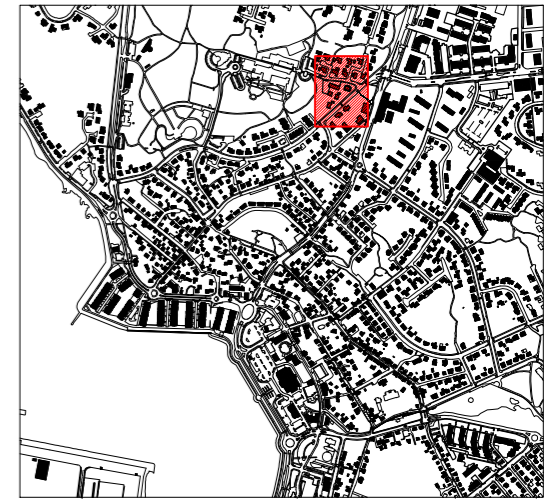

Skipulagsuppráttur af Hafnarfirði
1:20000

GRENNDAKYNNING

VERK
VERKKAUPI Hrauntunga 1
Óskar Gunnarsson

TEIKNING Afstöðumynd og útlit framhliðar
MKV. 1:500, 1:100 (A3)

DAGS. 18.05.2018
TEIKNAD EHE, BS

Shruthi Basappa, arkitekt FAI
Kt.: 230886 3429



Sei ehf., Klausturstígur 5,104, 113
Reykjavík, s: 699-1130, kt. 710415-1120
einar@seistudio.is, shruthi@seistudio.is

VerkNr. 1718 TeiknNr. 901 BreytNr.