
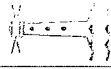
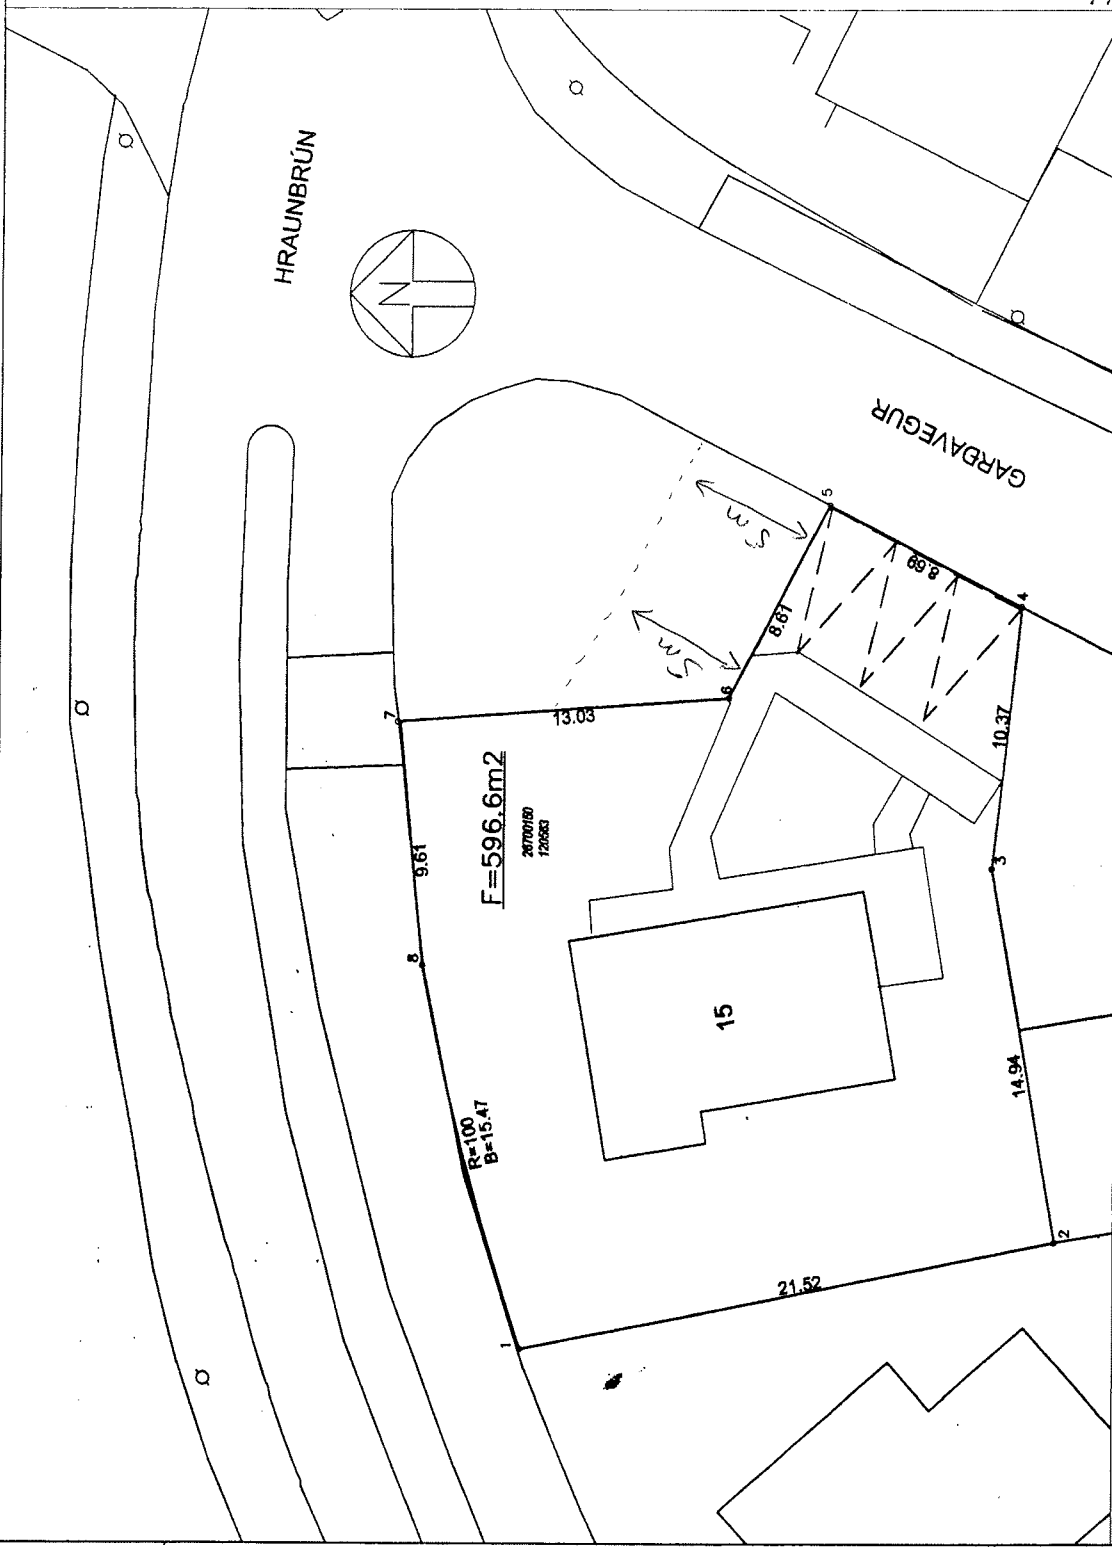


UNITASKRÁ

x	y	
355454.837	400082.335	1
355455.278	400082.080	2
355473.806	400063.705	3
355484.111	400062.560	4
355488.120	400070.270	5
355480.483	400074.241	6
355479.536	400087.349	7
355469.947	400086.312	8

HRAUNBRÚN

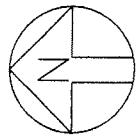

HAFNARFJARÐARBÆR
UMHVERFIS- OG TÆKNISVIÐ

SKÝRINGAR:

- F FLATARMÁL LÓÐAR
- 7 NÚMÉR LÓÐAR
- 1000070 ÞJÓÐSKRÁRNÚMÉR
- 182851 LANDNÚMÉR
- ÓTLÍNUR BYGGINGA
- FLAT
- ///
- LY

BREYTINGAR

Skv. breytingu 6 deiliskiptulegi löðartímar nr. 15.
Samþykkt í skýringu- og byggingaræði 15.4.05
og staðfest í Deildarstjórn Hafnarfjarðar 19.4.05

GARÐAVEGUR 15
LÓÐA-BLAÐ

21.772.1

Tel.nr.: 153.097

Liðar:	IR	Samþykkt:	
Hannað:		M.kv.:	1.200
Útgefið:	EJ/SJ	Dags.:	maí 2005
Brátt:			