



SVÆÐIÐ SÉÐ FRÁ VESTRI

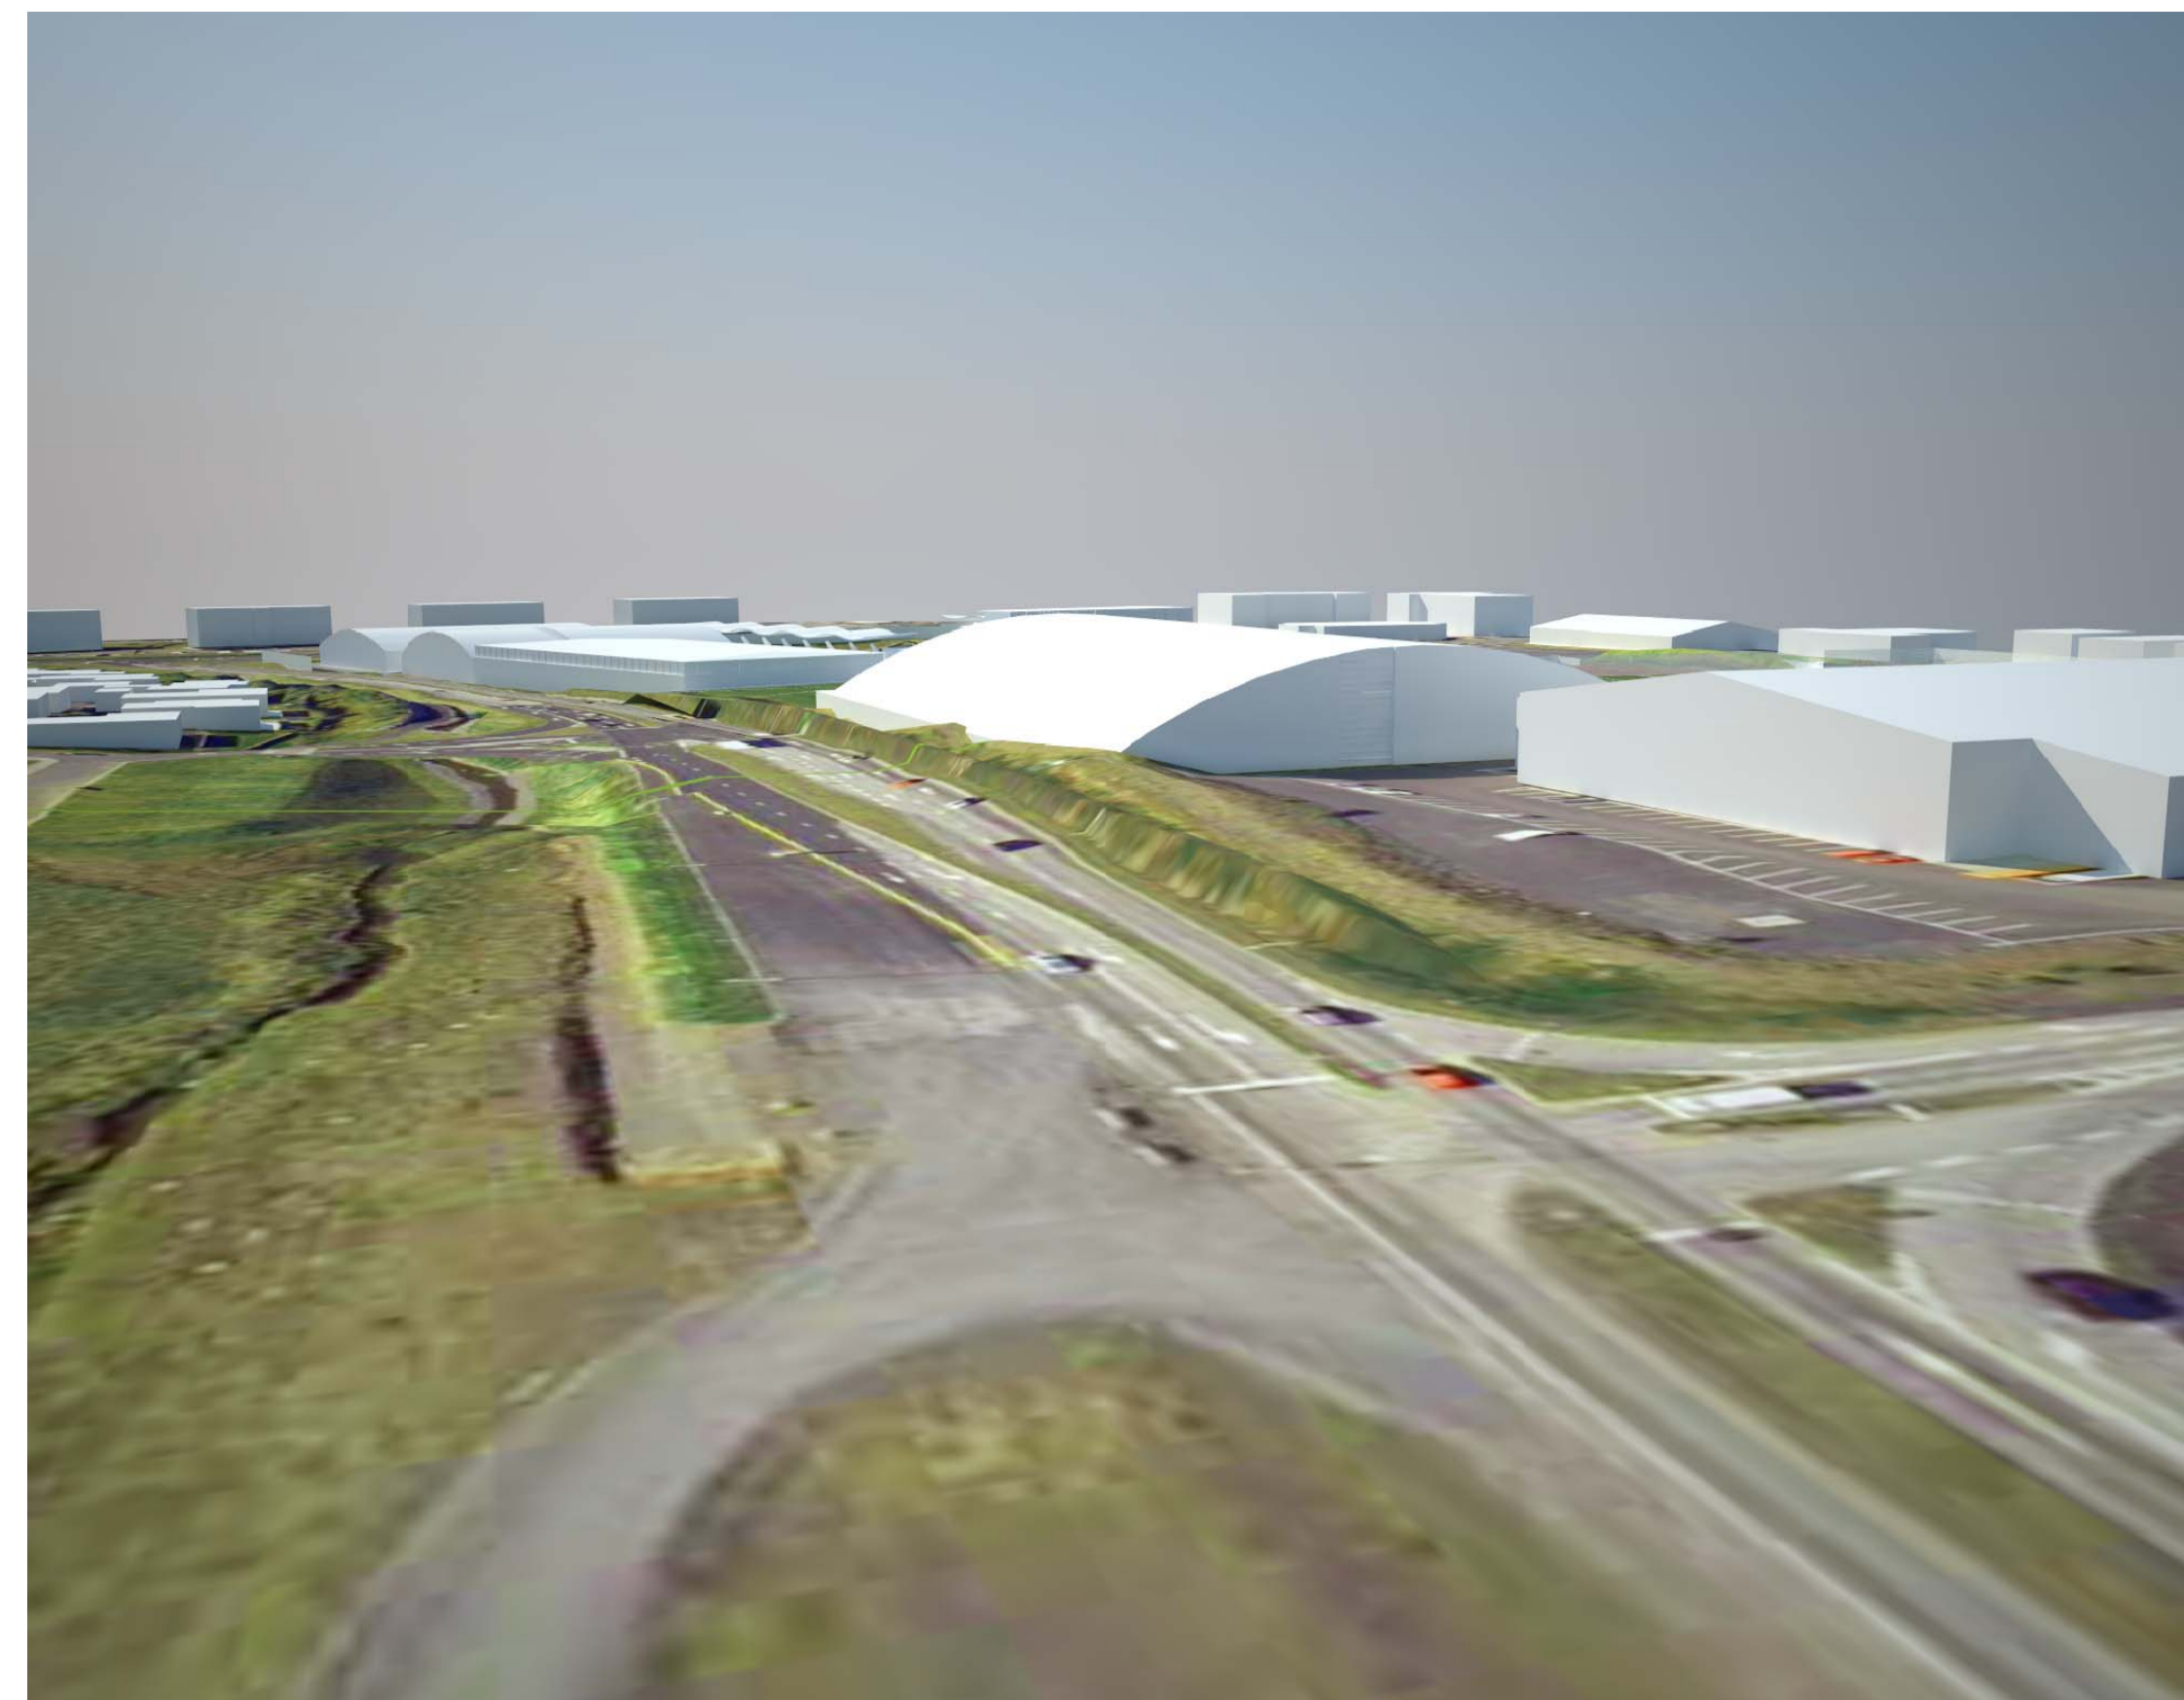

NÝTT KNATTHÚS SÉÐ FRÁ AUSTRI



SVÆÐIÐ SÉÐ FRÁ AUSTRI

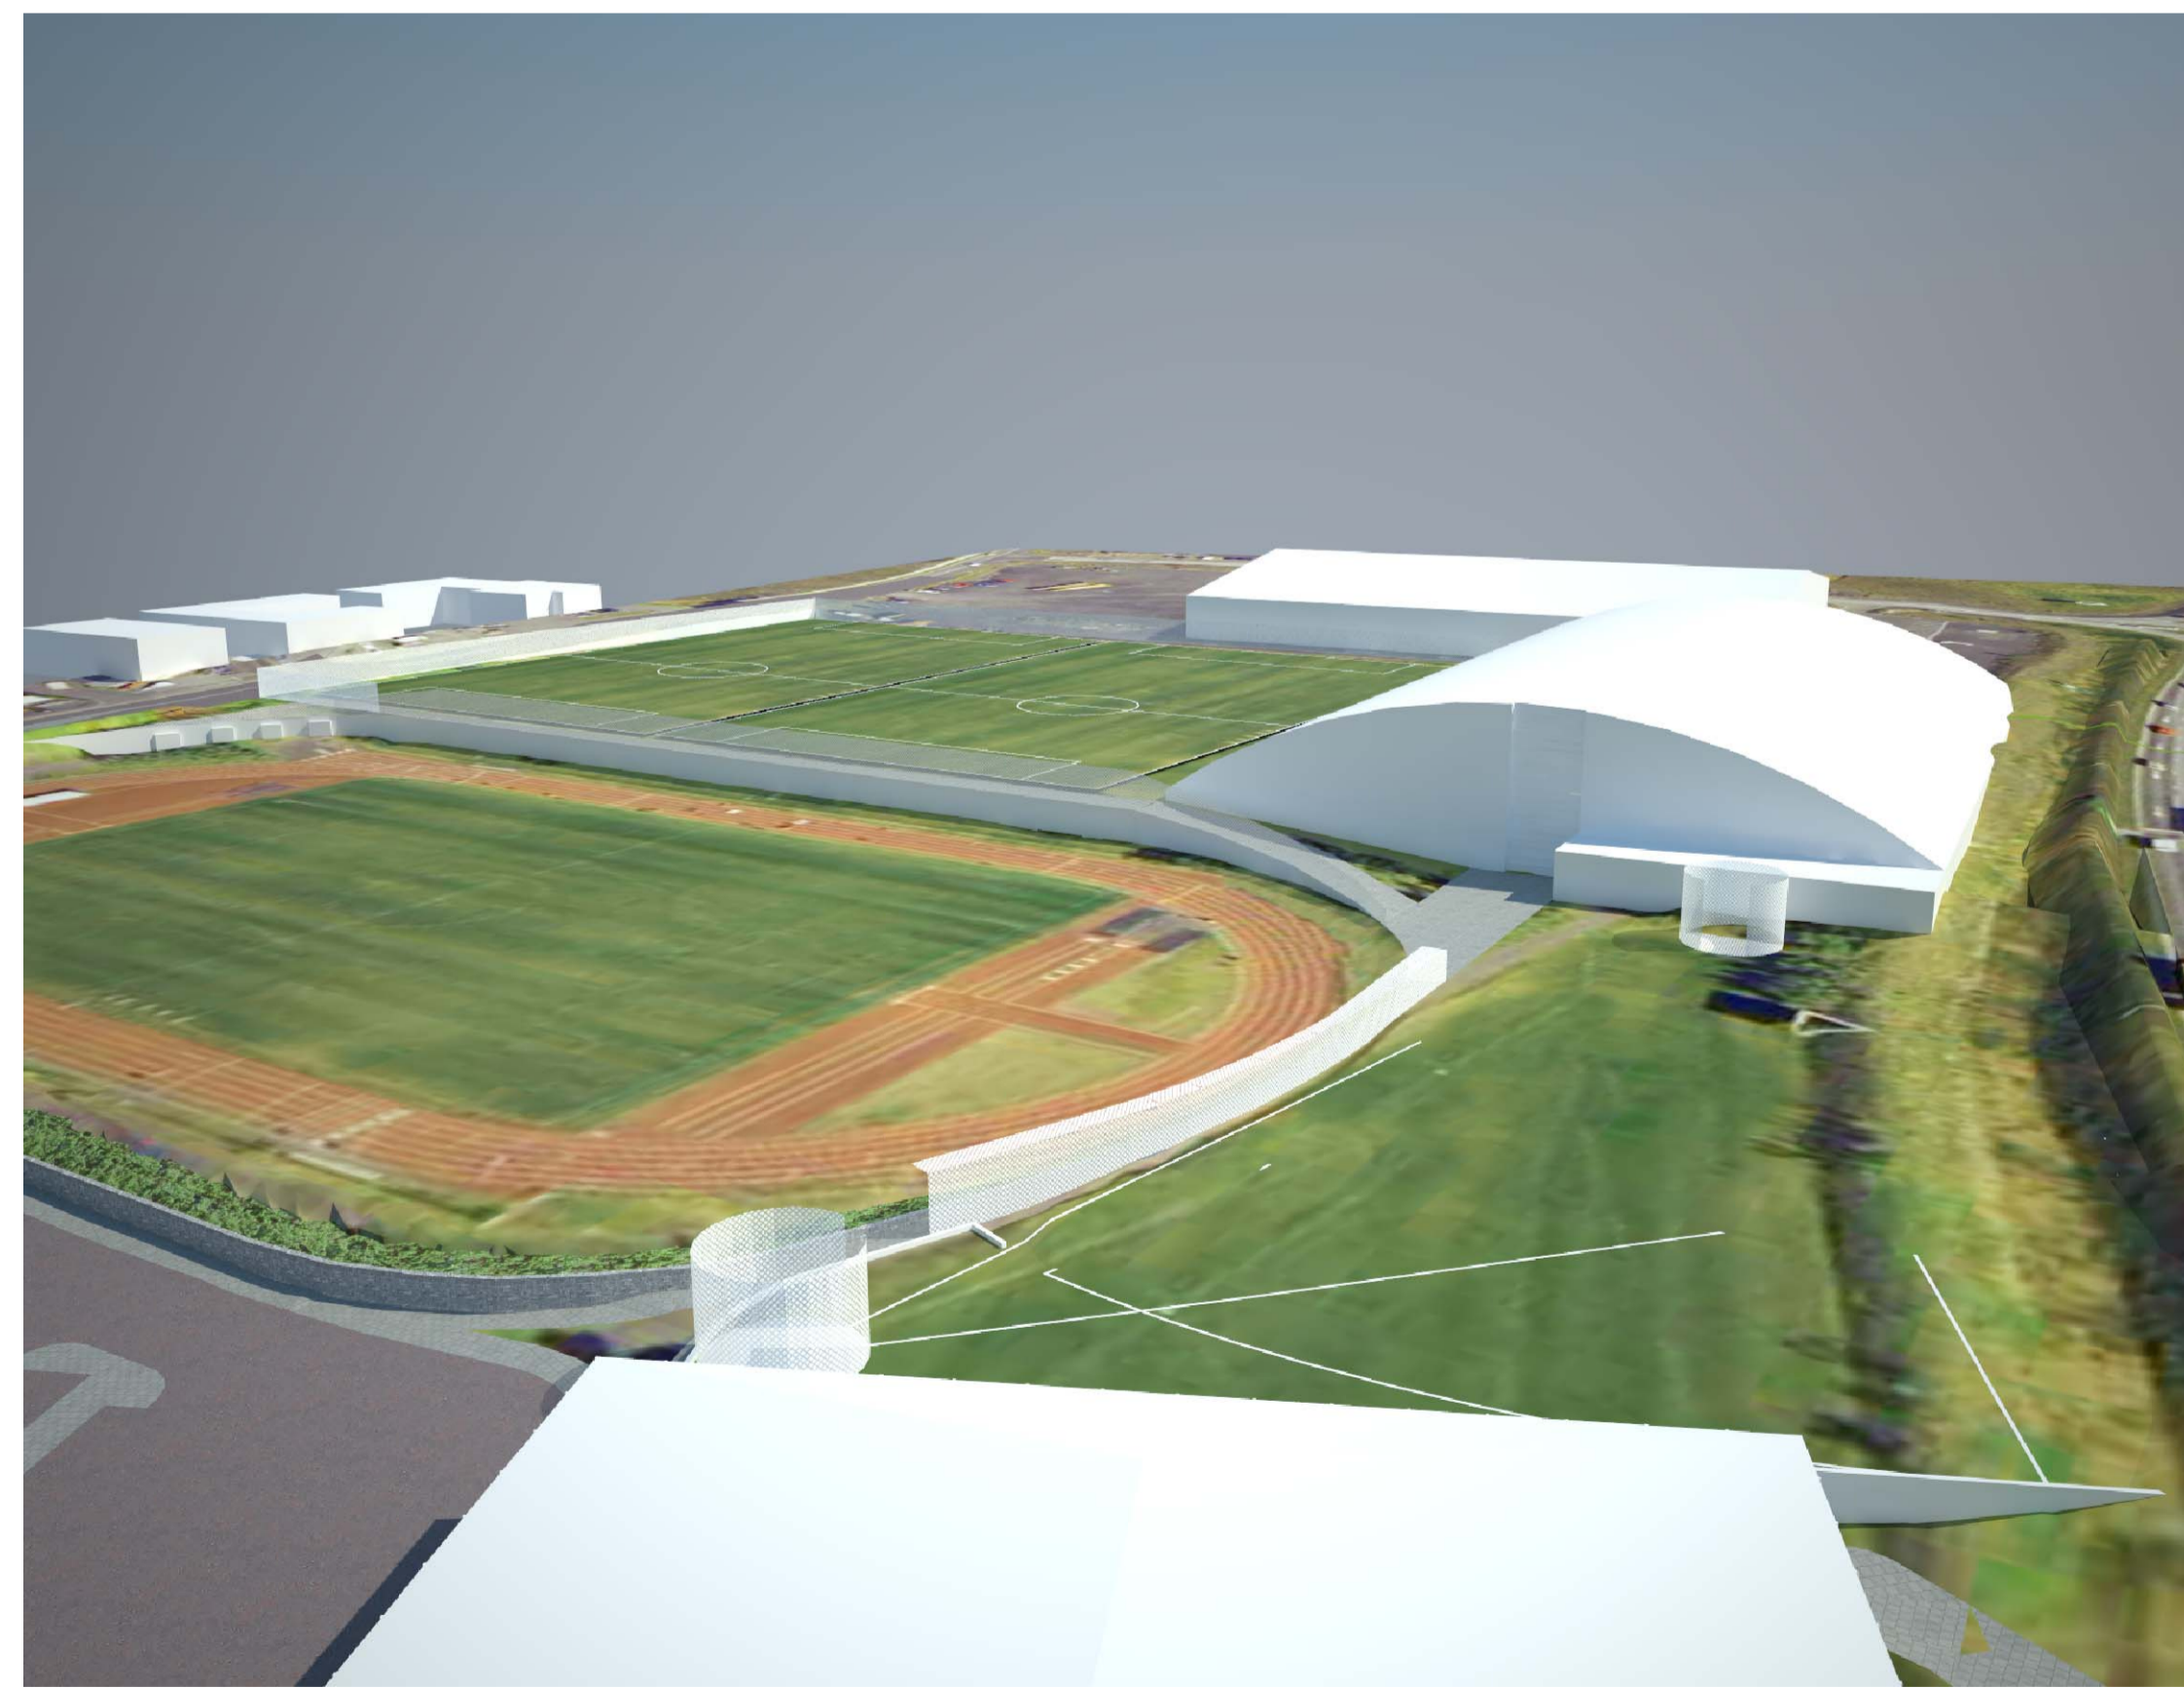

NÝTT KNATTHÚS SÉÐ FRÁ VESTRI



ADALSKIPULAG HAFNARFJARÐAR 2005-2025

DEILISSKIPULAGSBREYTING ÞESSI SEM FENGID HEFUR  
MEDFERÐ Í SAMRÆMI VIÐ ÁKVÆÐI 1. MGR. 43. GR.  
SKIPULAGSLAGA NR. 123/2010 VAR SAMÞYKKT Í  
SKIPULAGS- OG BYGGINGARRÁÐI HAFNARFJARÐAR

ÞANN \_\_\_\_\_

FH. SKIPULAGS- OG BYGGINGARRÁÐS

TILLAGAN VAR AUGLÝST FRÁ \_\_\_\_\_

MED ÁTHUGASEMDAFRESTI TIL \_\_\_\_\_

AUGLÝSING UM GILDISTÖKU BREYTINGARINNAR VAR  
BIRT Í B-DEILD STJÓRNARTÍÐINDA

ÞANN \_\_\_\_\_

HAFNARFJÖRÐUR

ÍÞRÓTTASVÆÐI FH KAPLAKRIKA

SKÝRINGARUPPDRATTUR 1239

BREYTING Á DEILISSKIPULAGI

MKV.: ÁN MÆLIKVARÐA 002

DAGS: DAGS: 05.11.2013

TEIKNÁÐ: SV, JSE

SKRÁ: 1239/0604-br-deil.dwg



BATTERÍÐ | ARKITEKTAR

Trönuhauki 1 | 220 Hafnarfjörður | Sí: 54 54 700 | batteri@arkitekt.is | www.arkitekt.is

© BATTERÍÐ | ARKITEKTAR

ÖLL AFNOT OG AFSTUN TEIKNINGAR AD HLUUTA EÐA Í HEILD ER HÁÐ SKRIFLEGGU LEYFI HÖFUNDA

## BREYTING Á DEILISSKIPULAGI FYRIR KAPLAKRIKA, ÍÞRÓTTASVÆÐI FH, SKIPULAGSREITUR 3.2.3