


BREYTING Á DEILISKIPLAGI SKARÐSHLÍÐAR, 3.ÁFANGI.



GILDANDI DEILISKIPLAG SKARÐSHLÍÐAR, HLU TAMYND. MKV. 1:1000. DAGS: 08.05.2013



BREYTT DEILISKIPLAG SKARÐSHLÍÐAR, 3. ÁFANGI. MKV. 1:1000

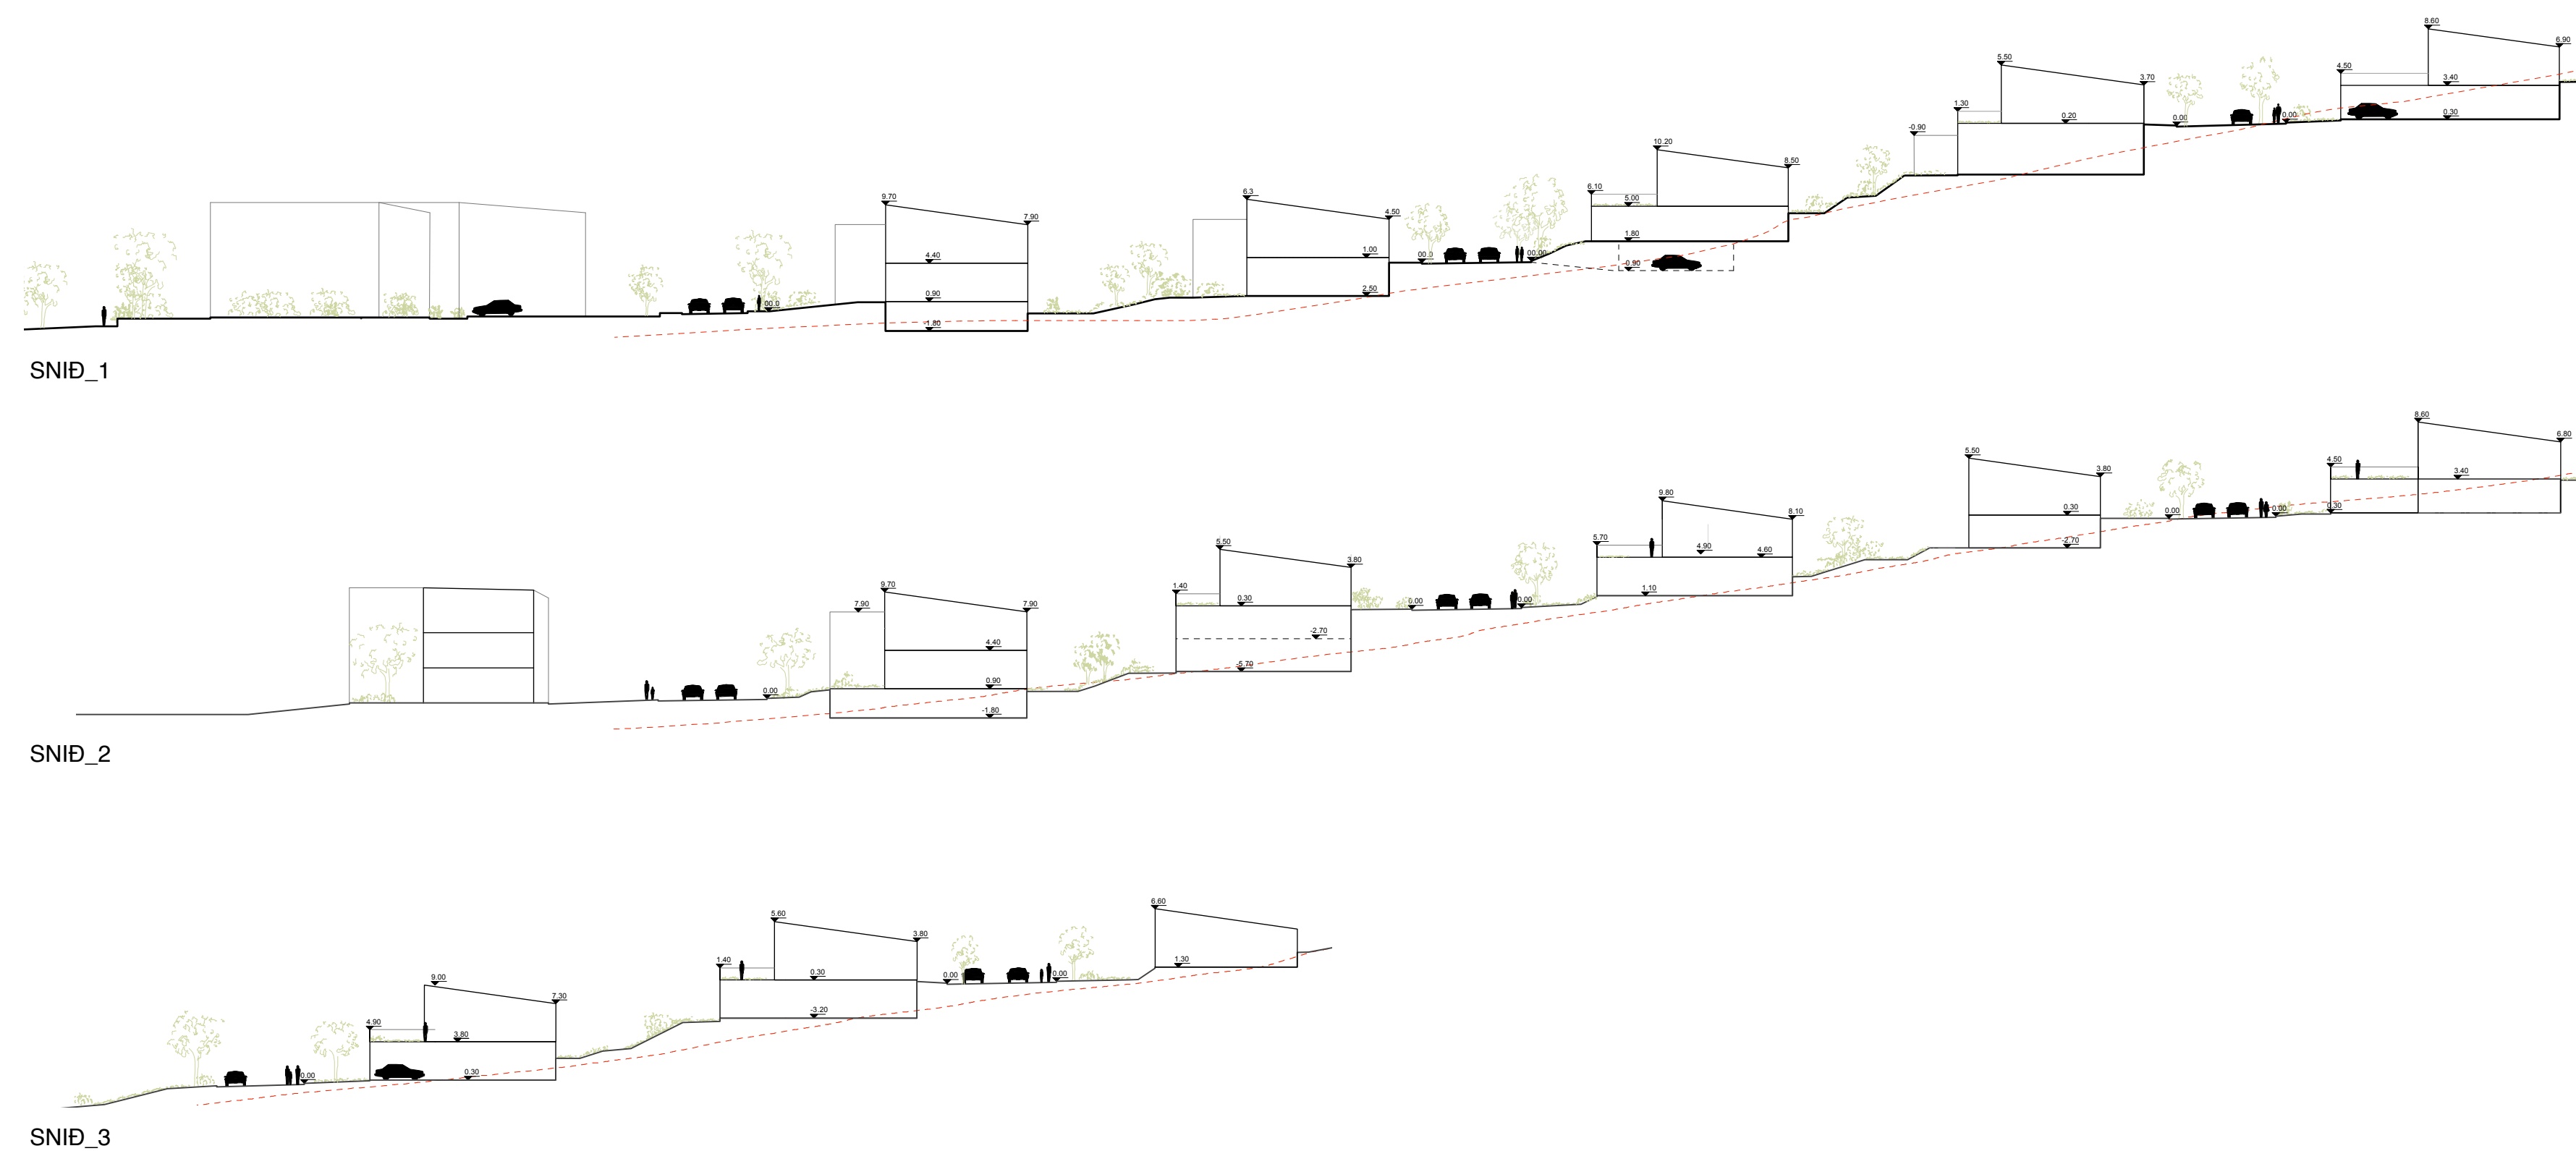

SNID_1
SNID_2
SNID_3

Skipulagssvæði Skarðshlíðar 3. áfangi, lega og afmörkun

Skipulagssvæði 3. áfangi er um 7 ha að stærð. Skipulagsmörkin eru sýnd á skipulagsupprætti. Svæðið er nýbyggingarsvæði og liggur sunnan og vestan Ástfalls. Að norðan og austan afmarkast skipulagssvæðið af hæð Skarðshlíðar en af 1. og 2. áfangi að sunnan og vestanverðu. Aðkomu akandi umferðar að svæðinu er um Ásvallabraut. Búið er að leggja götur og ljósaustara og gert er ráð fyrir að ganga út frá þeim forsendum að mestu leyti við hönnun löða og bygginga.

Gatnakerfi og vistgötur

Innan hverfisins eru safngötur og husagötur. Tvær safngötur liggja inn í hverfið, Hádegisskarð og Stúlskarð, Stúlskarð liggur austur og nær þriðja áfangi. Breytingar frá fyrra skipulagi á safngötum felast í uppbotri þeirra á yfirborði við gatnamót og þar sem stígar þvert, auk þess er gert ráð fyrir trjám. Lagður er 2m stígur öðu megin við akbraut en hinu megin tré og gróður, með örfláum undantekningum þar sem talin er þörf á stígunum beggja megin. Tilgangurinn er að gera götumyndina fjölbreyttari og legum. Husagötur eru gerðar að vistgötum. Eitt af aðalmarkmiðum vistgátanna er að hönnun sé þannig úr garði gerð að tryggja allra vegfarenda sé sem mest.

Markmiðið með hönnun vistgátanna er að bæta umhverfið. Með góðri hönnun má gera umhverfið þannig að það hvetji til hegðunar sem stýður við félagsleg samskipti og auk þá með félagslega samheldni íbúa á svæðinu. T.d. með staðsetningu bekkja við vistgötur og á leik- og fjölfotasvæðum.

Vistgötur bæta hjóðvist og geta eitt samfélagskennnd eða félagslega samheldni í hverfum. Eitt af einkennum vistgátanna er að draga úr skiltanotkun og annað áreiti í umhverfinu en láta vegsnið á móti breyta hegðun vegfarenda. Þannig getur gróður og uppbotr göturymisins dregið úr umferðarhraða, þar sem atvigið okumansins þarf að beinast að mörugum atbúum. Gert er ráð fyrir snjósmokstri í götum. Snjó verður komið fyrir til hliðar á gangstétt, ofan við götu, og einnig út til enda í botnlangum.

Landslag og sérkenni

Heildaryfirbragð Skarðshlíðar felst í legu svæðisins í skjóli mót norðri og austri en opnun mót suðri og vestri. Landslag Skarðshlíðar er með tvennum hætti: annars vegar er flatlendi sem nær yfir um það bil helming þess og hins vegar hliðar sem umlykja svæðið mót norðri og austri. Sýnilegar hraunmyndanir eru óvæglega á svæðinu. Hæðarlega svæðisins er á bilinu 24 til 47 metrum yfir sjávarmáli.

Jarðvegur er samkvæmt yfirborðskönnun með þeim hætti, að á neðri hluta svæðisins þar sem flatendi er mest eru gömul tún með móum til jadranna. Gróin hraunungla teygir sig inn á mitt flatlendi. Brekkurnar eru mör og hollagjörð þar er einnig að finna lyngmóa og austast eru lágvaðnar hrísir.

Meningarmínjar

Formleifaskráning var gerð af Byggingasafni Hafnarfjarðar í janúar 2005. Þessar mínjar voru síðan hnitsett inn á kort. Einu þekktu mínjarnar á svæðinu eru grjóthliðin skotbyrgi sunnan í Grísanesi. Mínjarnar eru ekki frjálstær. Vakinn er atvigi á að ef formleif finnst við framkvæmdir skal fylgja fyrirmælum um 24. gr. laga nr. 80/2012 um menningarmínjar.

Megininntak skipulagsbreytingarinnar


Ahersla er á fjölbreytta byggð, þar sem ólíkar húsagerðir og stærðir íbúa móta byggðina. Form húsa eru brotin upp með tilliti til legu hæðarinnar. Garðar snúa til suðurs og byggingar staltast upp í landhallanum. Hluti þaka skulu nýtt sem garðar og útrými. Grænt yfirbragð skal vera á milli bygginga og ótisvæði skulu vera fjölbreytt leik-, athafnar- og áningarvæði. Stiganeit er fyrir gangandi og hjólandi vegfarendur. Botnlangar verða útfærðar sem vistgötur, þar sem unnið verður með gatnamót, gróður og iverustaki.

Mælibleið og hæðarbleið

Hafnarfjarðarber getur út mæli- og hæðarbleið á grundvelli deiliskipulagsins. Mælibleið sjna nákvæmar stærðir löða, löðarmörk og byggingarmæli húsa. Á hæðarbleiðum er fjallað um ksta sem grunn fyrir skilnála á hæðarsetningu bygginga. Vöðmið er gólfkoti aðalháðar og er þá átt við að hæð á efri brún plötu eða burðarvirkis aðalháðar.

Byggingarreitir/nýtingarhlutfall

Byggingarreitir og byggingarlina er sú sama og er táknuð með heilli línu og sýnir hámarksgrunnflöt byggingar. Brotalína afmarkar hæðarmun á byggingareit. Byggingarreitir eru brotin upp. Góðuhlið húss sem er næst götu er bundin að hluta, sjá nánar í kafla 5. Öheimilt er að fara út fyrir byggingareit, þ.m.t. svalir, skyggni o.s.frv. Nýtingarhlutfall löða mibast við bruttó mæ byggingar.

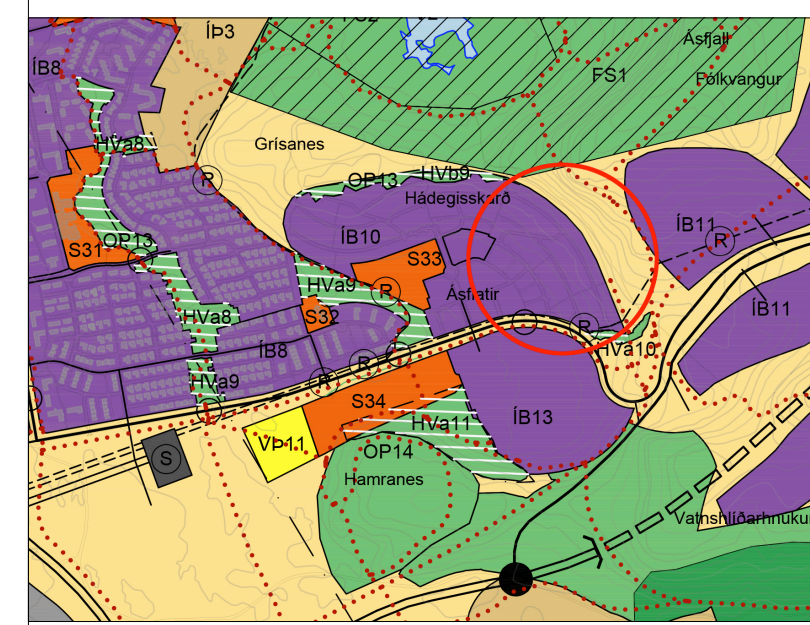

HLUTI AÐALSKIPLAGS HAFNARFJARÐAR 2013-2025
STAÐSETNING SVÆÐISINS

SKYRINGAR / TÁKN

- Afmörkun deiliskipulagsbreytinga
- Mörk skipulagssvæðis
- Löðarmörk
- Byggingarreitir/byggingarlina
- Brotalína sýnir hvernig húsinn tengist hvort öðru
- Byggingarreitir neðarjarðar
- Djúpgámar
- Löðarmörk fyrir djúpgámna
- Mörk hverfisvandar
- Hverfisvernd
- Götur
- Tröppur í göngustíg
- Göngustígur
- Hjóðeðstígur
- Bilastæði
- Bilastæði í bílaker / opnu bílaker
- Bilastæði í götu
- Hraðahindranir
- Gangbraut
- Leiksvæði
- Ný hraunsvæði
- Gróður
- Mörk fólk.
- Niverandi heilunarsvæði fyrir raftritur

Löflinur munu vilja eigi stóar en 2020 skv. Aðalskipulagi Hafnarfjarðar 2013-2025. Löðir á heilunarsvæði Hinnaræsturu (3. áfangi) komu ekki til útlisunar fyrir en löflinur (Hinnaræsturu-linur 1 og 2) hafa við. Hróðshöðunina er jarðstædur heilunarsvæði hans er 2m. Lega hans kemur fram á deiliskipulagsupprættinum.

xxx m2 Löðarstærðir
E Einbýlishús
F Fjölskylduhús
P Þarnús
R Radhús
xH Vestuhóður

1H KU Ein hæð og bílaker/bílaker
2H KU Tvær hæðir og bílaker/bílaker
1H Fyrsta hæð
2H Önnur hæð
3H Þriðja hæð

SAMÞYKKTIR:
DEILISKIPLAGSBREYTING ÞESSI SEM FENGID HEFUR MEDFERD Í SAMREMI VID AKVEÐI 1.MGR. 41. GR. SKIPLAGSLAGA NR. 123/2010. VAR SAMÞYKKT Í SKIPLAGS- OG BYGGINGARNAÐI HAFNARFJARÐAR HANN: _____

F.H. SKIPLAGS- OG BYGGINGARRÁÐS _____

OG Í BÆJARSTJÓRN HAFNARFJARÐAR HANN: _____

F.H. BÆJARSTJÓRN HAFNARFJARÐAR: _____

AUGLYSING UM GILDISTÖKU BREYTINGARINNAR VAR BIRT Í B-DEILD STJÓRNARTIÐINDA HANN: _____ 20 _____

SKIPLAGSSTOFNUN HEFUR FENGID ÞESSI ÖGÖN TIL YFIRFERÐAR SKV. LÖGUM NR. 123/2010 DEILISKIPLAGSBREYTING ÞESSI ÖBLAST GILDI HANN: _____

FRAMKVÆMDA- OG SKIPLAGSÞJÓNSTA HAFNARFJARÐAR

Hildur Ýr Ottósdóttir arkitekt EPF-FAJ
kt: 300876-5019 gsm: 696 0126 hildur@ydda.is

Hjördis Sóley Sigurðardóttir arkitekt FAJ
kt: 220376-3389 gsm: 820 4197 hjordis@ydda.is

Breyting á deiliskipulagi Skarðshlíðar 3. áfangi
HFD/HSS
1:1000/AG

20.03.2018
x.x.x

Ydda arkitektur
Ydda arkitektur ehf. Setjavegur 2, 101 Reykjavík, kt. 660113 0640 www.ydda.is