



# NAFN DEILISKIPULAGS - BREYTING Á DEILISKIPULAGI NAFN LÓÐAR


HAFNARFJÖRÐUR  
www.hafnarfordur.is

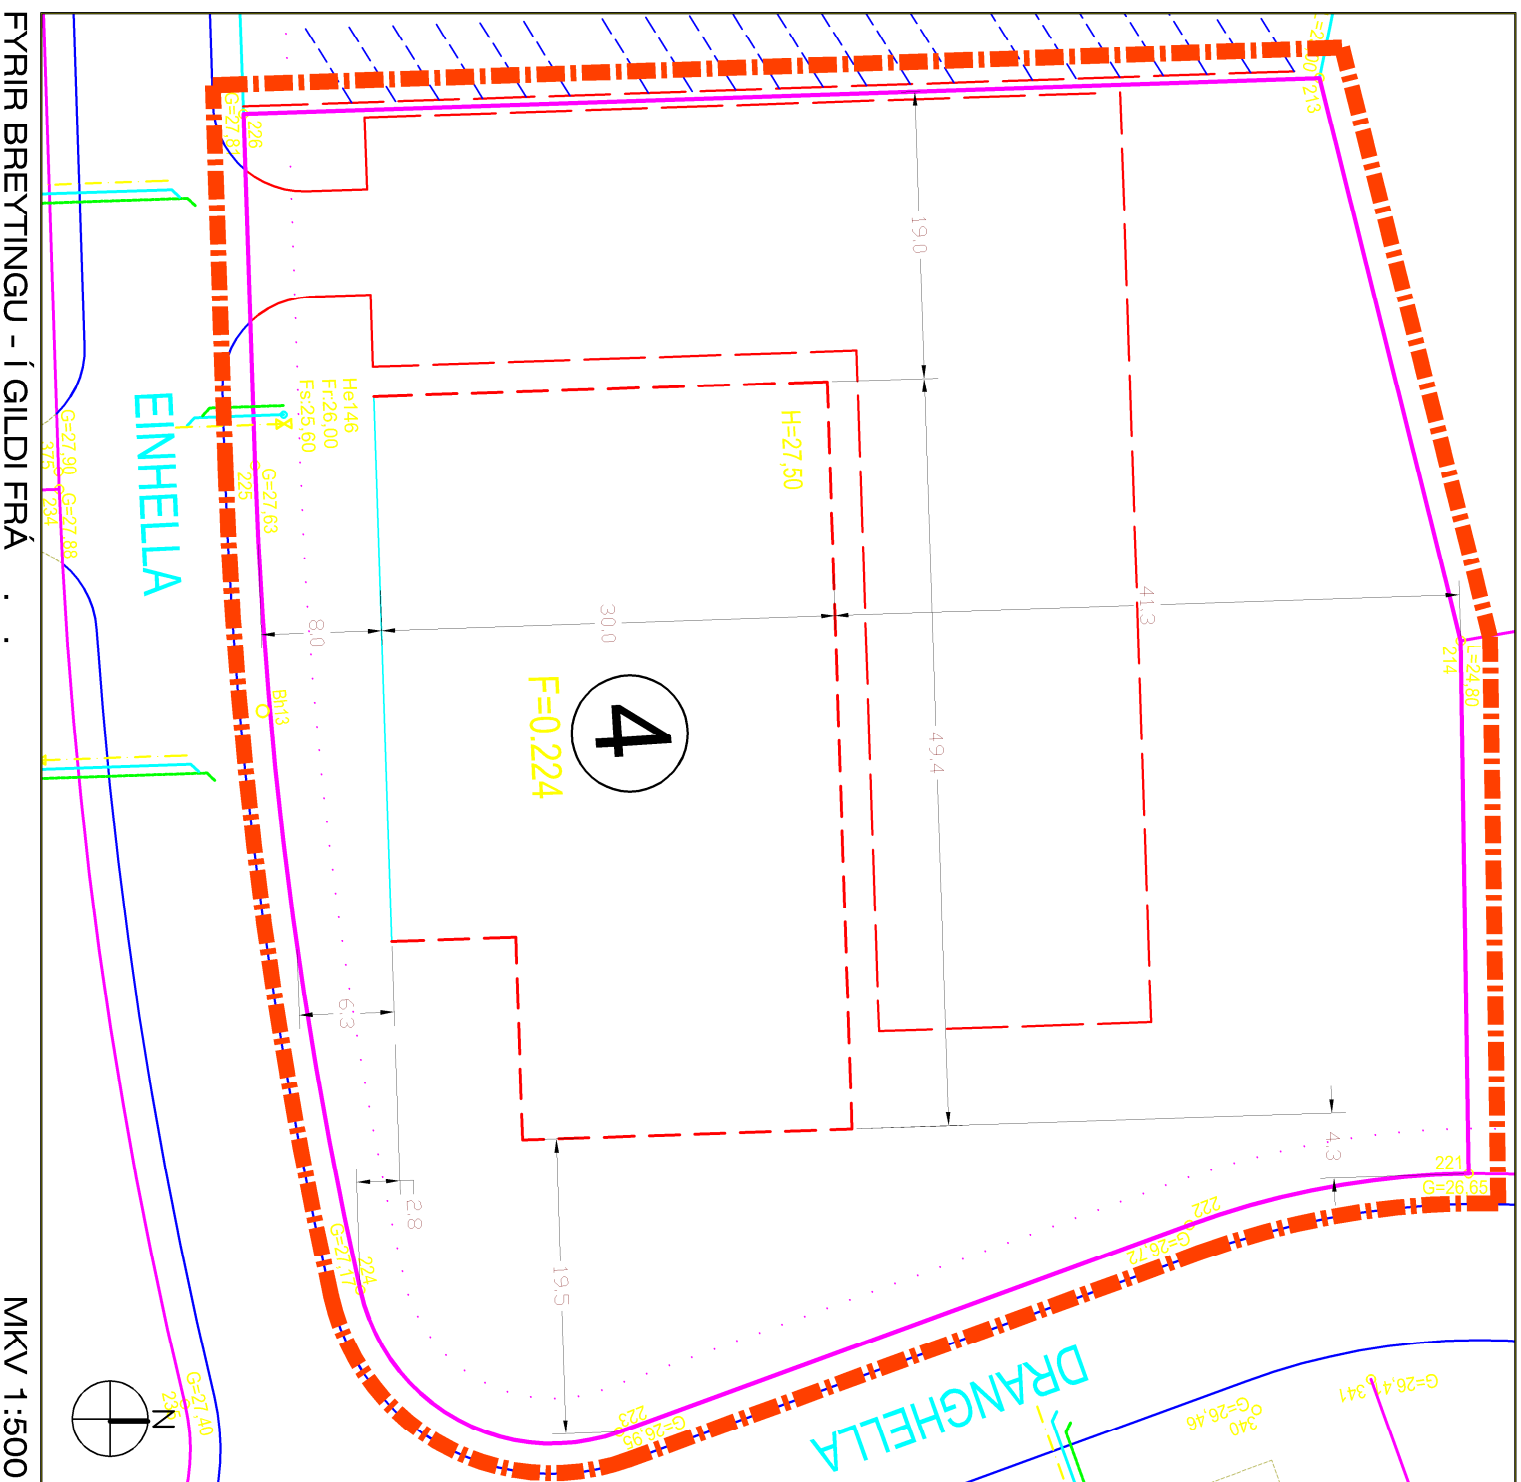

NÚVERANDI SKILMÁLAR:

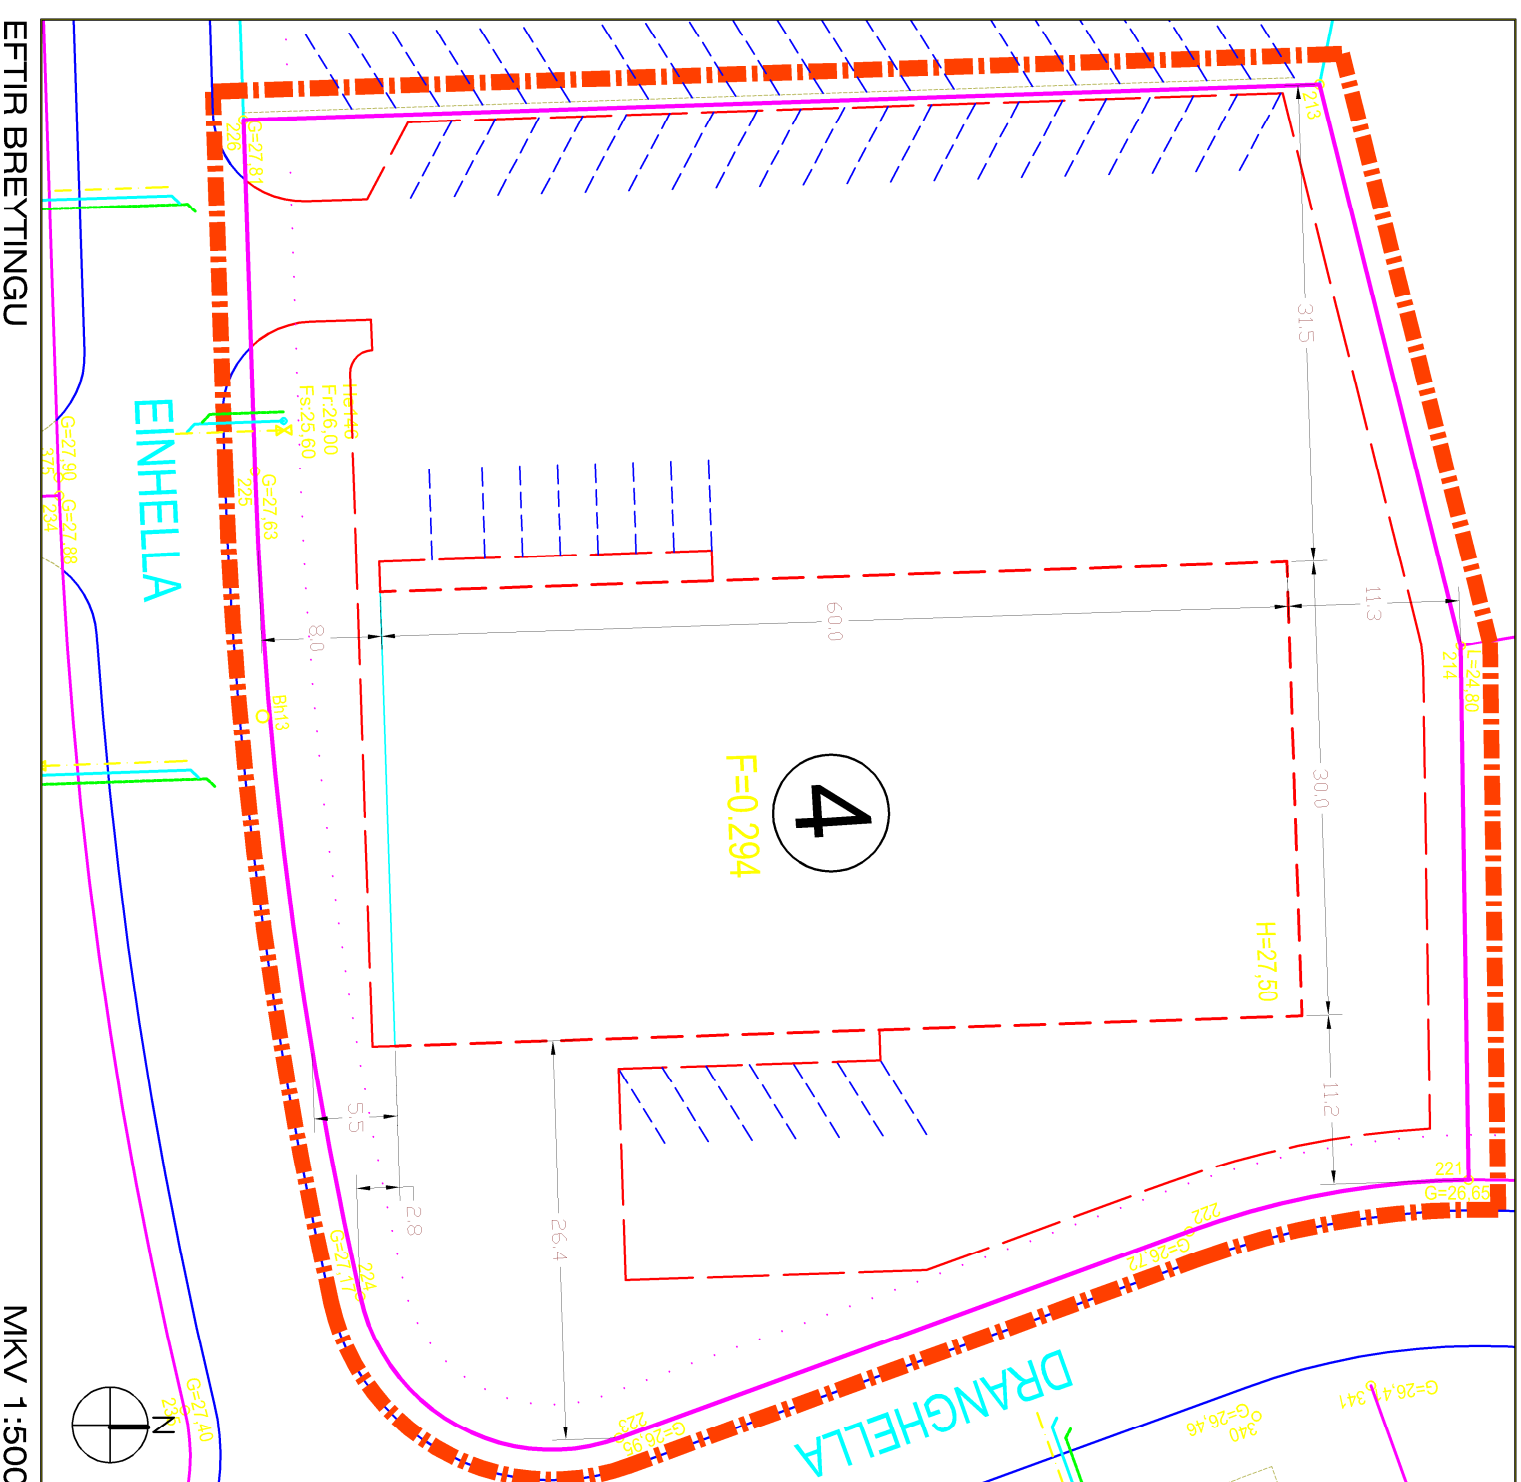

BREYTING SKILMÁLA:

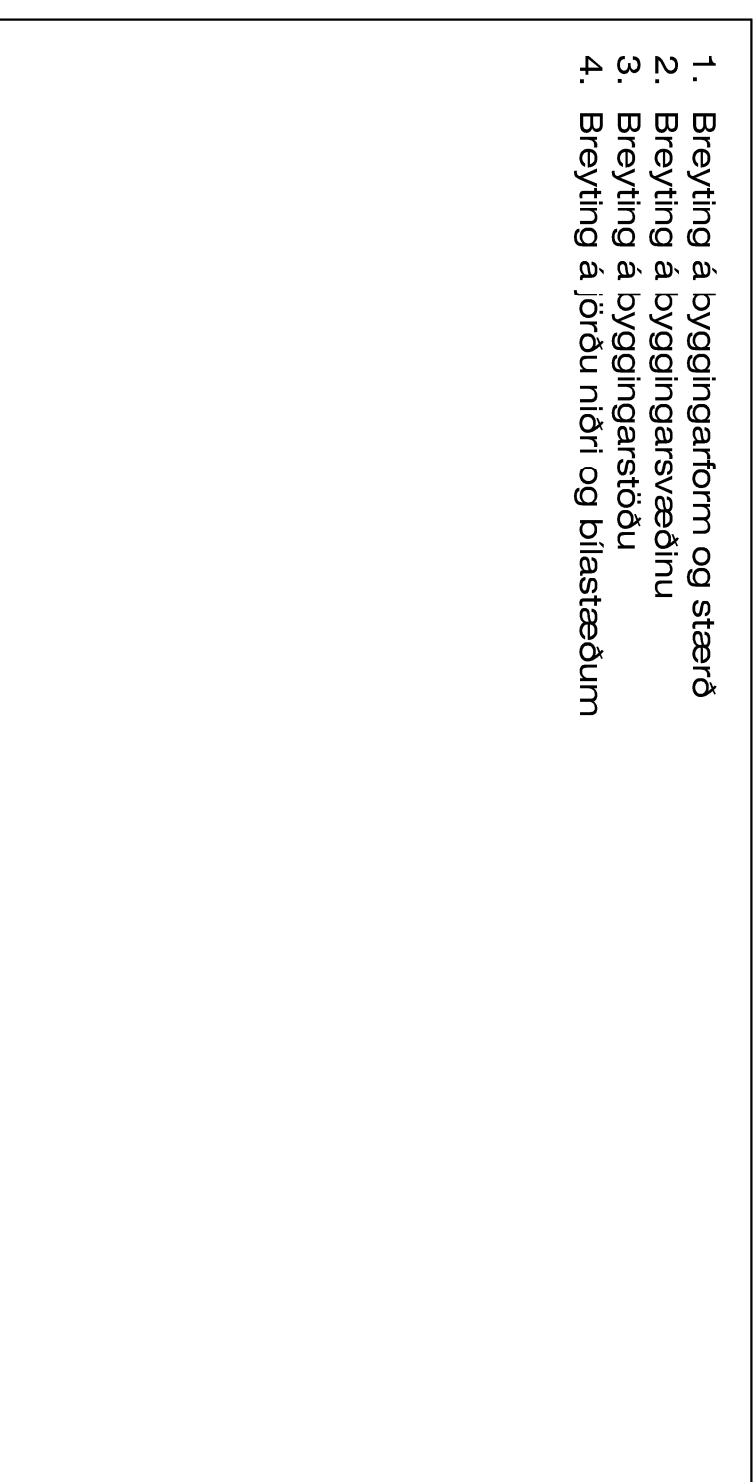

1. Breyting á byggingarform og stærð
2. Breyting á byggingarsvæðinu
3. Breyting á byggingarsstöðu
4. Breyting á jörðu niðri og bílastæðum



YFIRLIT - HLUÐI AÐALSKIPULAGS HAFNARFJÖRÐAR 2013 - 2025

SKYRNINGAR:	
	MÖRK BREYTINGA
	MÖRK SKIPULAGSSVÆÐIS
	STÆKKUN / BREYTING
	LÖÐAMÖRK
	BYGGINGARRETTUR
	BUNDIN BYGGINGARLÍNA
	BILASTÆÐI
	KVÖÐ Á LÖÐ
	FLATARMÁL LÓÐAR
	NYTINGARHLUTFALL
	NÚMÉR LÓÐAR

Deiliskipulagsbreyting þessi, sem fengið hefur málsmeðferð í samræmi við ákvæði 1. mgr. 43. gr skipulagslaga 123/2010 var samþykkt í Skipulags- og byggingarráði Hafnarfjarðar þann \_\_\_\_ 20\_\_

f.h. Skipulags- og byggingaráðs þann \_\_\_\_ 20\_\_

f.h. bæjarstjórnar Hafnarfjarðar þann \_\_\_\_ 20\_\_

Tillagan var auglýst frá \_\_\_\_ 20\_\_ með athugasemdatfesti til \_\_\_\_ 20\_\_

Auglýsing um gildistöku breytingarinnar var birt í B- deild Stjórnartíðinda þann \_\_\_\_ 20\_\_

BREYTING Á SAMÞYKKTU DEILISKIPULAGI Á REIT	
HAFNARFJÖRÐUR - EINHELLA 4	
MKV: 1:500	
ÚTGÁFA DAGS: 15.03.2018	MÁL.SNR.: 171020-MD-01
BLADSTÆRÐ: A2	



Aðalhöfundur: Sigurðjartur Halldósson,  
Kt.: 230666-3479, Sími: 7752233,  
Netfang: Sigurðjartur.Halldosson@eykjavik.is

Heilubratil 8,  
220 Hafnarfjörður  
Ísland