


GRUNNMYND 2. HÆÐ. MKV. 1:100

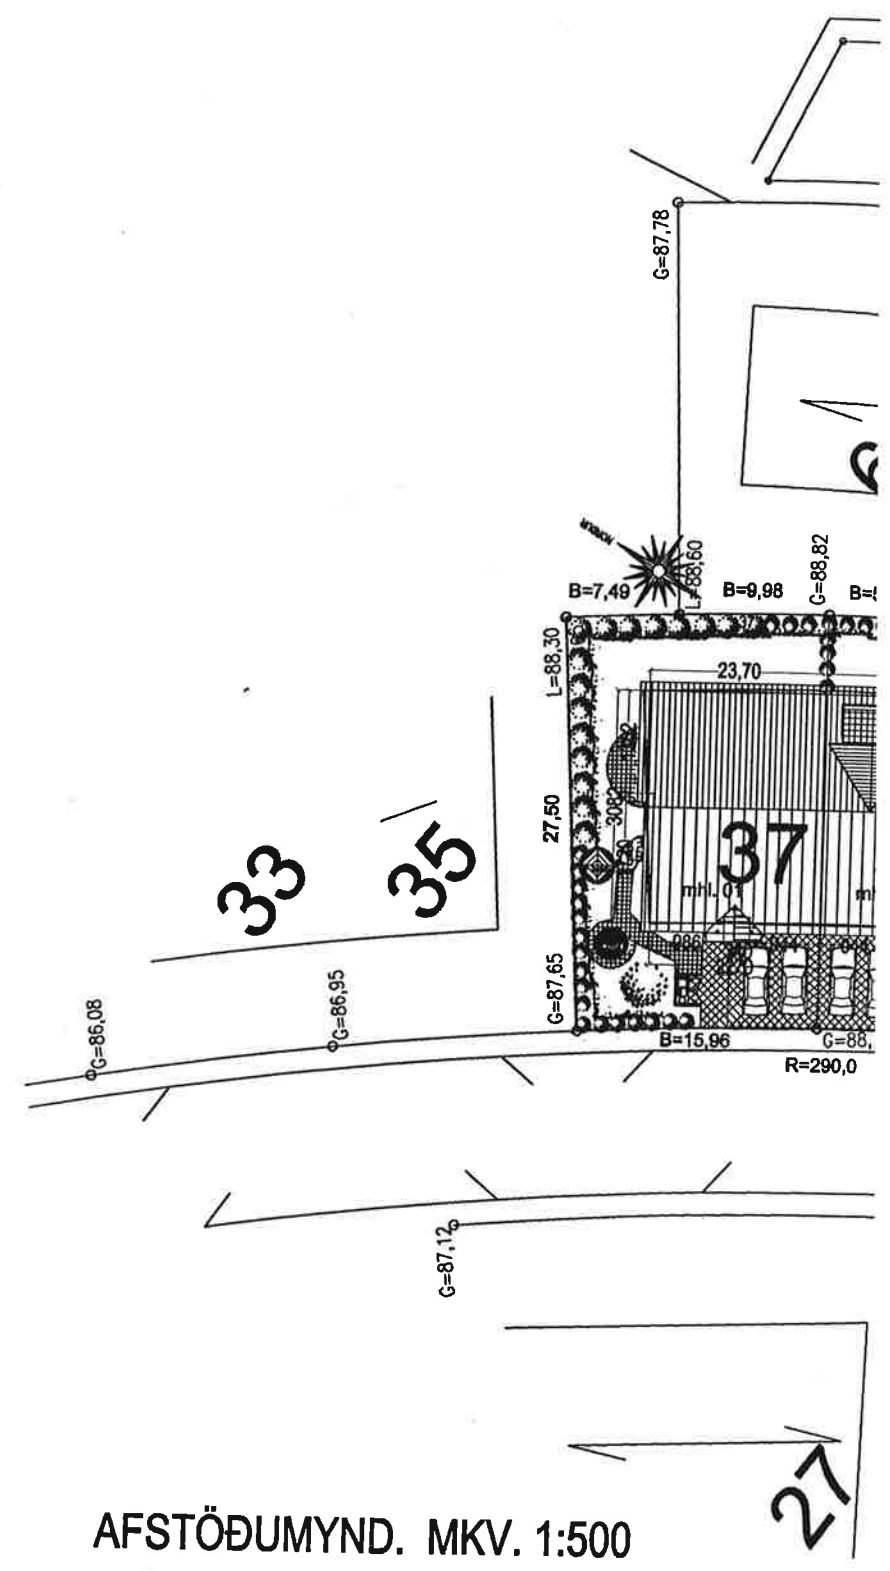

AFSTÖÐUMYND. MKV. 1:500