

ADALSKIPULAG HAFNARFJARÐAR FYRIR SVÆÐIÐ

SKÝRINGAR

-  BYGGINGARREITIR
-  NÚV.BYGGINGAR
-  HRAUNGARÐUR
-  ÖHREYFT HRAUN
-  ÆFINGARSVÆÐI
-  ADALLEIKVANGUR
-  MÖRK SKIPULAGSSVÆÐIS
-  GÖNGULEIÐIR
-  BIFREIÐASTÆÐI OG VEGIR
-  FORNLEIFAR
-  BYGGINGARREITUR BRÁÐABIRGÐASTÚKU

DEILISKIPULAG ÞETTA VAR SAMÞYKKT Í SKIPULAGS- OG BYGGINGARRÁÐI HAFNARFJARÐAR


PÁNN: _____
FH SKIPULAGS- OG BYGGINGARRÁÐS HAFNARFJARÐAR

DEILISKIPULAGS Breyting þessi, sem fengið hefur meðferð samkvæmt 1. mgr. 26. gr. skipulags- og byggingarlaga nr. 73/1997 var samþykkt í bæjarstjórn Hafnarfjarðar


PÁNN: _____

BÆJARSTJÓRNIN Í HAFNARFIRÐI

SKIPULAGSSTOFNUN HEFUR FENGID ÞESSI GÖGN TIL YFIRFERÐAR Í SAMRÆMI VÍÐ LOG NR. 73/1997

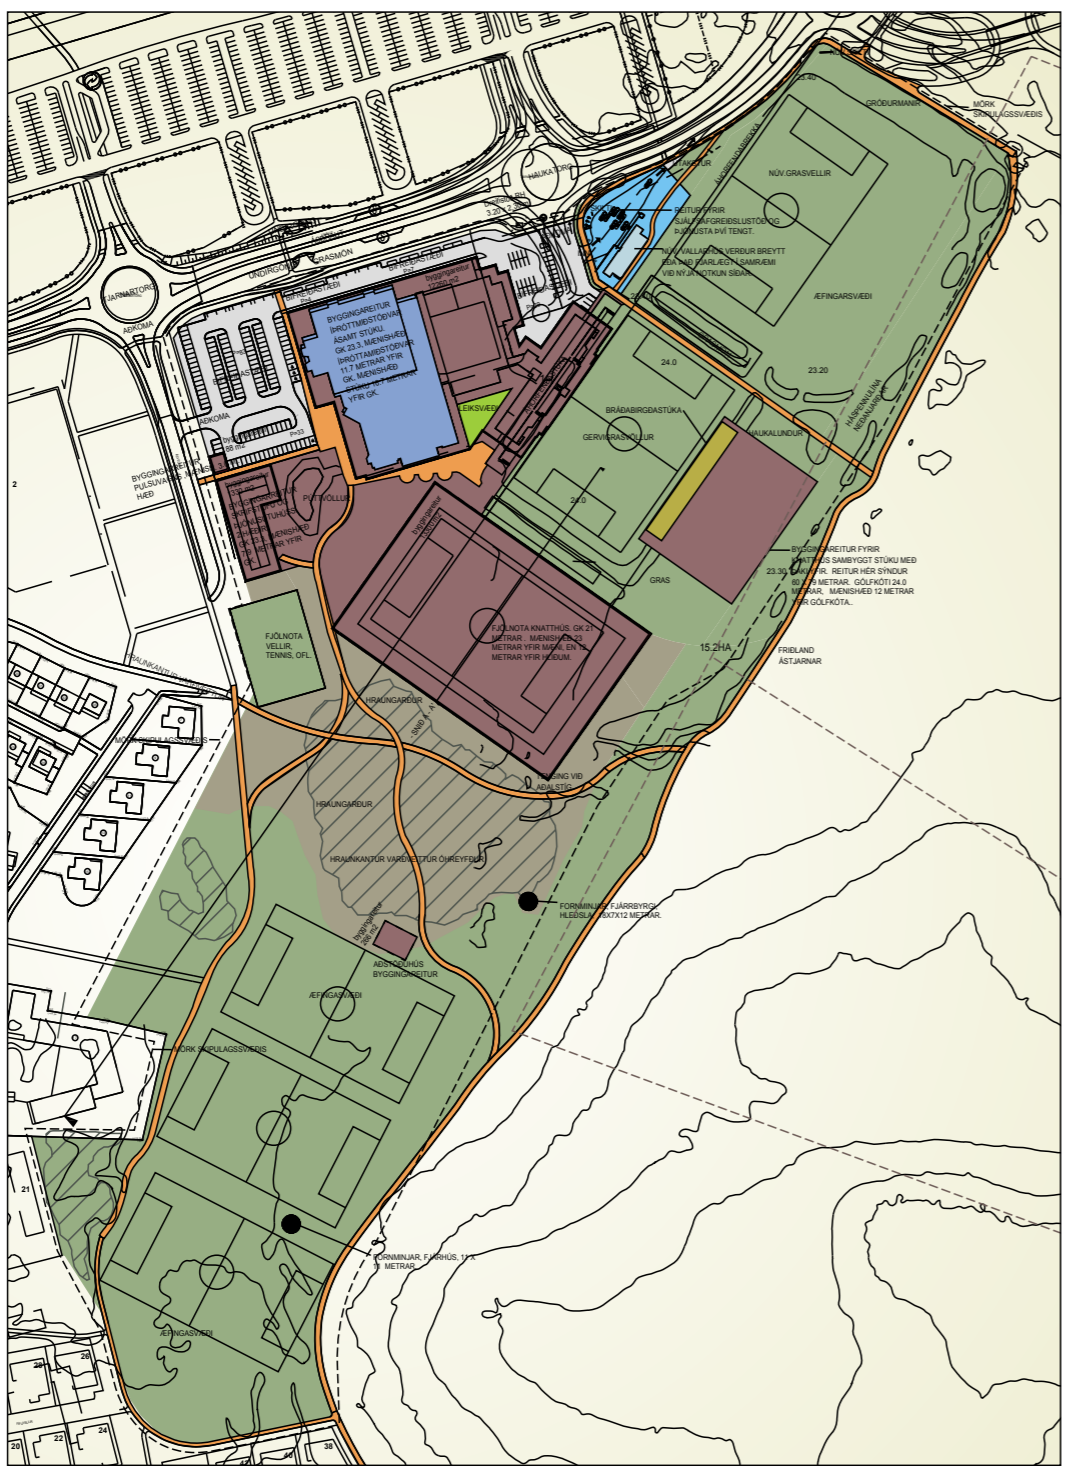

Tillaga á breytingu á deiliskipulagi Ásvalla mkv 1 : 2000.

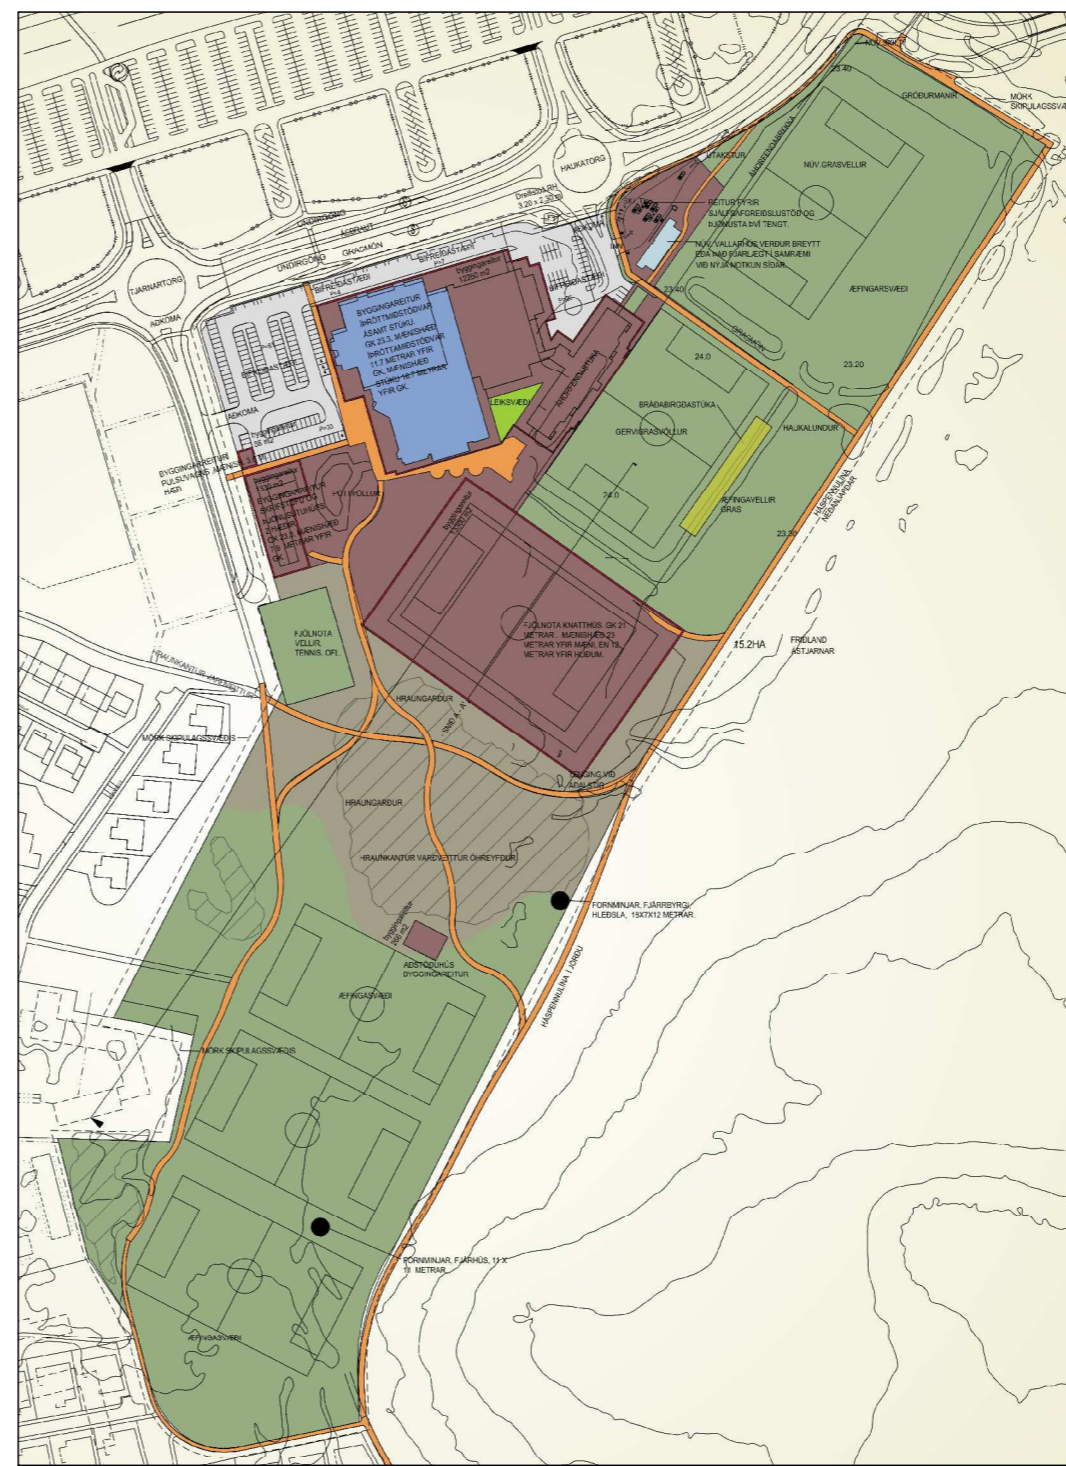

Núgildandi deiliskipulag var samþykkt í skipulags og byggingaráði 19 janúar 2010 og í bæjarstjórn 27 janúar 2010.

GREINARGERÐ MEÐ TILLÖGU AÐ BREYTINGU Á DEILISKIPULAGI.

Hér er lagt fram breyting á skipulagi Ásvalla, Ípróttta og Útivistarsvæðis Hauka, Ásvöllum 1, Hafnarfirði. Breytingar felast í eftirfarandi.:

Á gildandi skipulagi er sýndur byggingarreitur fyrir bráðabirgðastúku 5. metra háa austan við núverandi gervigrasvöll. Breytingin felst í því að í stað þessarar bráðabirgðastúku verður byggt knattúshús sem verður sambyggt stúku ásamt þaki yfir stúkunnni.

Í knattúshúsinu er gert er ráð fyrir íprótttaaðstöðu innanhús, 44 x 64 metra völlum ásamt hliðarrýmum um 4 x 55 metrar. Heildarflatamál netto um 3100 m². Stúkan verður fyrir 1000 manns yfirbyggð og uppfyllir þar með lánmarkskröfur KSÍ.

Á deiliskipulagsuppdraetti er sýndur byggingareitur sem er 60 x 79 metrar til þess að gefa svigrúm við endanlega hönnun og staðsetningu. Gólfkóti er 24.0 metrar og hámarkshæð á þaki í kóta 36.0 metrar.(h.y.s)

TILLAGA AÐ BREYTINGU Á DEILISKIPULAGI ÁSVALLA, ÁSVÖLLUM 1, HAFNARFIRÐI

VERK	ÁSVELLIR HAFNARFIRÐI	MKV.	1:5000/ 1:2000
VERKHLUTI	BREYTING Á DEILISKIPULAGI	DAGS.	20 SEPTEMBER 2015
LÝSING	GRUNNMYND	HANNAD	PJ
		TEIKNAD	PJ/HP/MS

LANDARK
PÉTUR JÓNSSON LANDSLAGSARKITEKT
TEIKNISTOFA STÓRHÖFÐA 17
SÍMI 567-7737 FAX 567-7736



VNO. 98-107asv
TNR. **01**