


YFIRLIT - STAÐSETNING ÁSÝNDAR

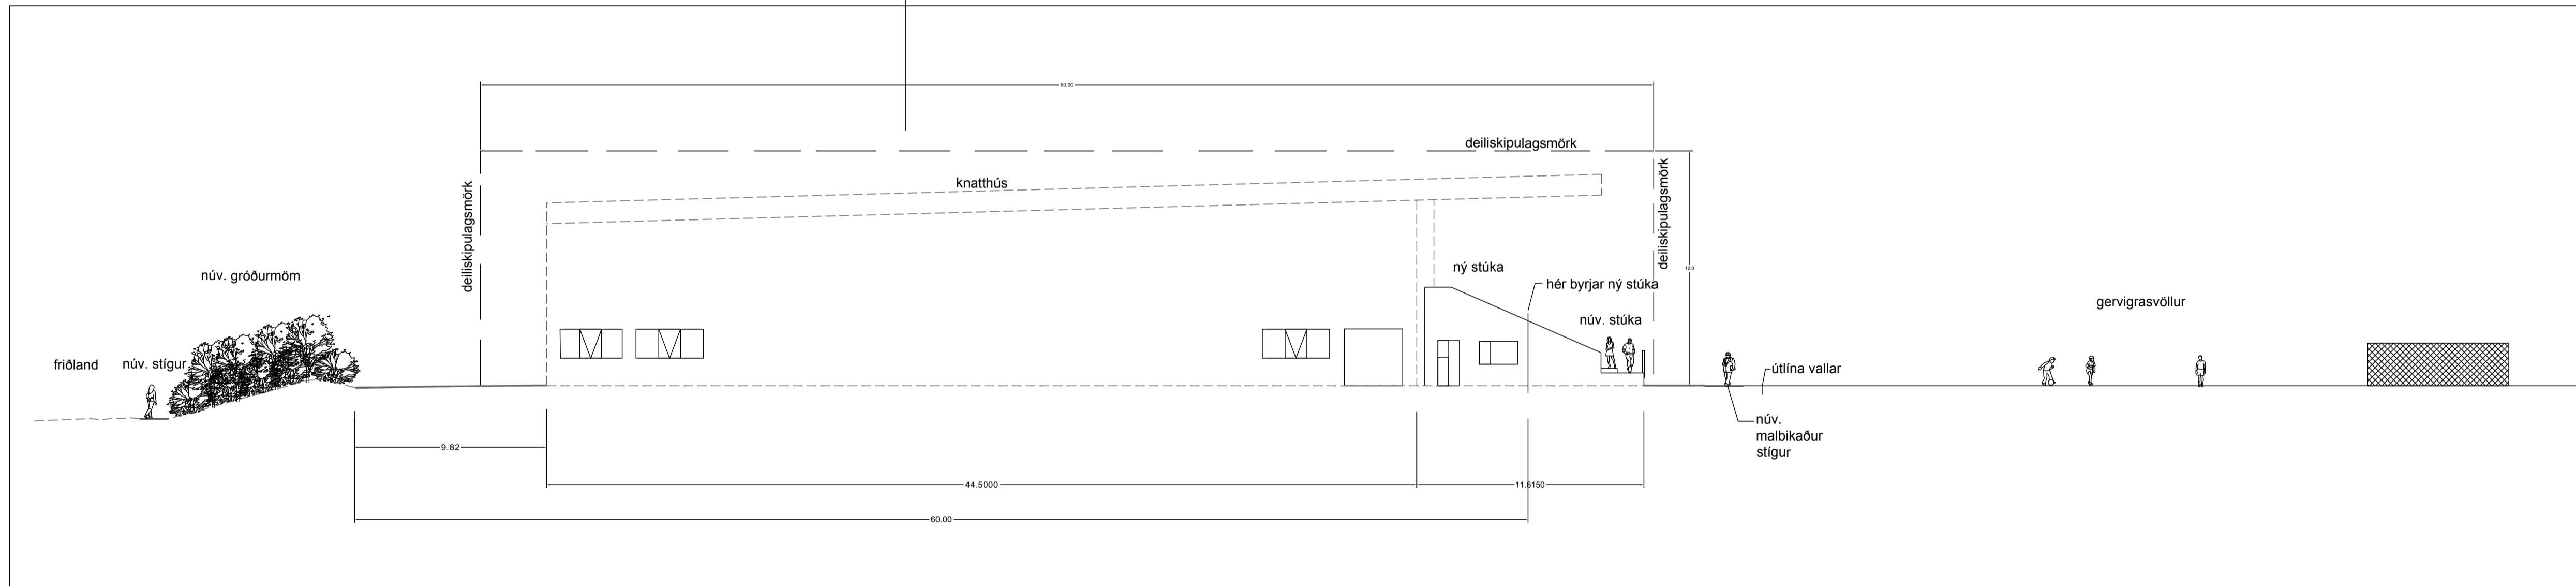

SNEIÐING SEM SÝNIR AFSTÖÐU FRÁ STÍG FRIÐLANDSMEGIN VIÐ MÖN AÐ ÁSVÖLLUM OG NÝJA KNATHÚSIÐ SEM TENGIST NÚVERANDI STÚKU, SNIÐIÐ SÝNIR ÞAR SEM HÚSIÐ FER NÆST FRIÐLANDINU VIÐ ÁSTJÖRN. MÖNIN OG STÍGURINN ÁSTJARNARMEGIN ER SÝNDUR EINS OG HANN ER.


ÁSVELLIR ÁSVÖLLUM 1, HAFNARFIRÐI

SKÝRINGARMYNDIR MEÐ DEILISKIPULAGSUPPDRAETTI

VERK	ÁSVELLIR HAFNARFIRÐI
VERKHLUTI	SKÝRINGARMYNDIR MEÐ DEILISKIPULAGI
LÝSING	ÁSÝNDARMYNDIR

MKV.	ekki í kvarða
DAGS.	20 SEPTEMBER 2015
HANNAD	HAUKUR
TEIKNAD	PJ

LANDARK
PÉTUR JÓNSSON LANDSLAGSARKITEKT
 TEIKNISTOFA STÓRHÖFÐA 17
 SÍMI 567-7737 FAX 567-7736

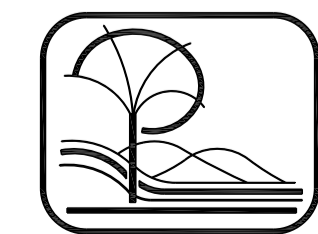

VNO. 98-107asv

TNR. **03**