



Breyting á deiliskipulagi Hleina að Lengeyrarmölum

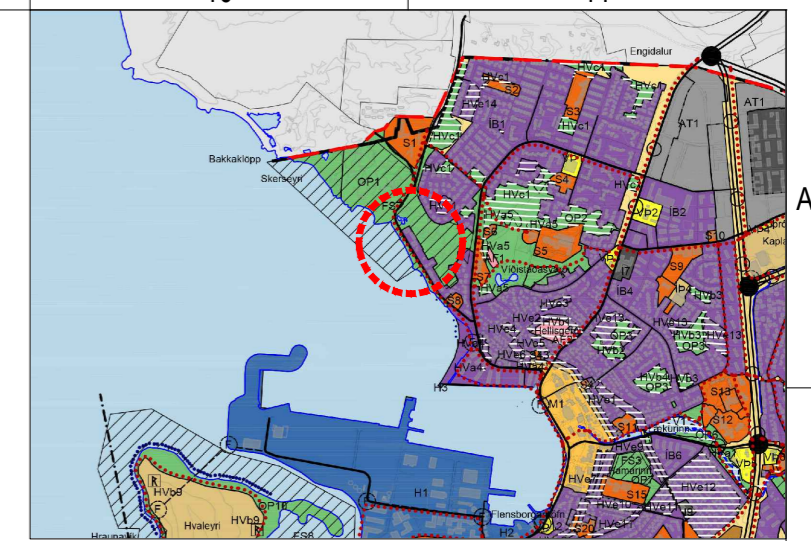

Hluti af aðalskipulagi Hafnarfjarðar 2013-2025

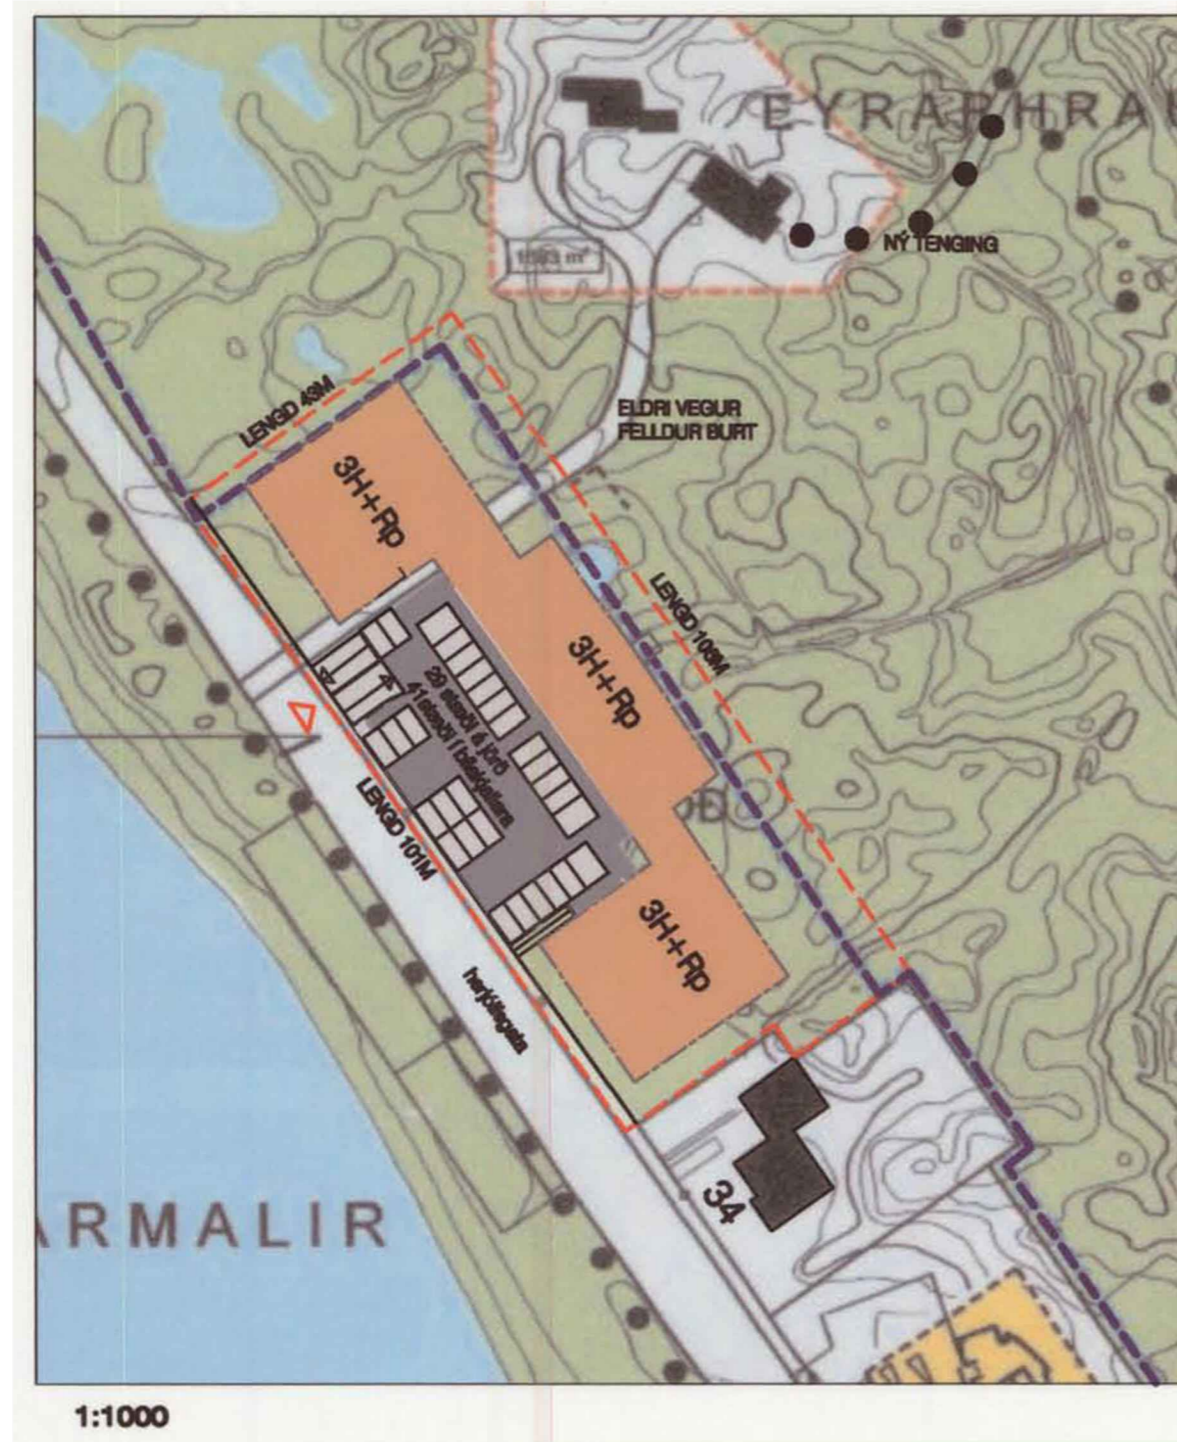

Hluti af gildandi deiliskipulagi samþykktu í bæjarstjórn Hafnarfjarðar 15. júní 2004 með síðari breytingum

Mkv. 1:1000

Greinargerð

Fyrir lóðina Herjólfsgata 36-40 er til samþykkt deiliskipulag fyrir fjölbýlishús ætlað eldri borgurum. Tillaga að breytingu á deiliskipulagi gerir ráð fyrir því að atvinnuhúsnæði á jarðhæð verði breytt í samþykktu íbúð, þannig að í stað 49 íbúða verði 50 íbúðir heimilaðar. Að öðru leyti haldast áfram sömu skilmálar.


Deiliskipulagsbreyting þessi sem fengið hefur meðferð í samræmi við ákvæði 1. mgr. 43. gr. skipulagslaga nr. 123/2010 var samþykkt í

_____ þann _____ 20__ og í
_____ þann _____ 20__.

Tillagan var auglýst frá _____ 20__ með athugasemdafresti til
_____ 20__.

Auglýsing um gildistöku breytingarinnar var birt í B-deild Stjórnartíðinda þann
_____ 20__.

-  HVERFISVERND
-  MÖRK SKIPULAGSSVÆÐIS OG LÓÐARMÖRK
-  BYGGINGARREITUR
-  INNKEYRSLA Á LÓÐ
-  STIGAHÚS
-  HÁLFT RIS, PORTBYGGT
-  GÖNGULENGING

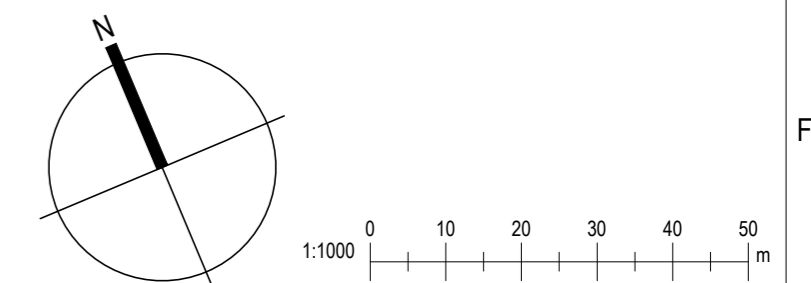

KRark Kristinn Ragnarsson arkitekt ehf.
Hlíðasmári 19 - 2.hæð · 201 Kópavogur · Ísland
S. 564.2255 · Fax. 544.4225
Kt. 581298.3589 · www.krark.is · krark@krark.is

Herjólfsgata 36-40		
Hafnarfjörður		
Landnúmer:	198619	Staðgreinir: 1400-1-36900360
Fjölbýlishús		
Tillaga að breytingu á deiliskipulagi		
Deiliskipulag		
Hönnun:	KR	Verknúmer: 15060BD
Verkefnastjóri:	KR	Mælikvarði: 1:1000
Teiknað:	RCM	Dagsetning: 13.07.2015
Yfirfarið:	KR	Blað: Útgáfa:
Samþykkt:	Kristinn Ragnarsson Kt. 120944.2669	U101