



# Breyting á deiliskipulagi: " Skarðshlíð. 1. áfangi"

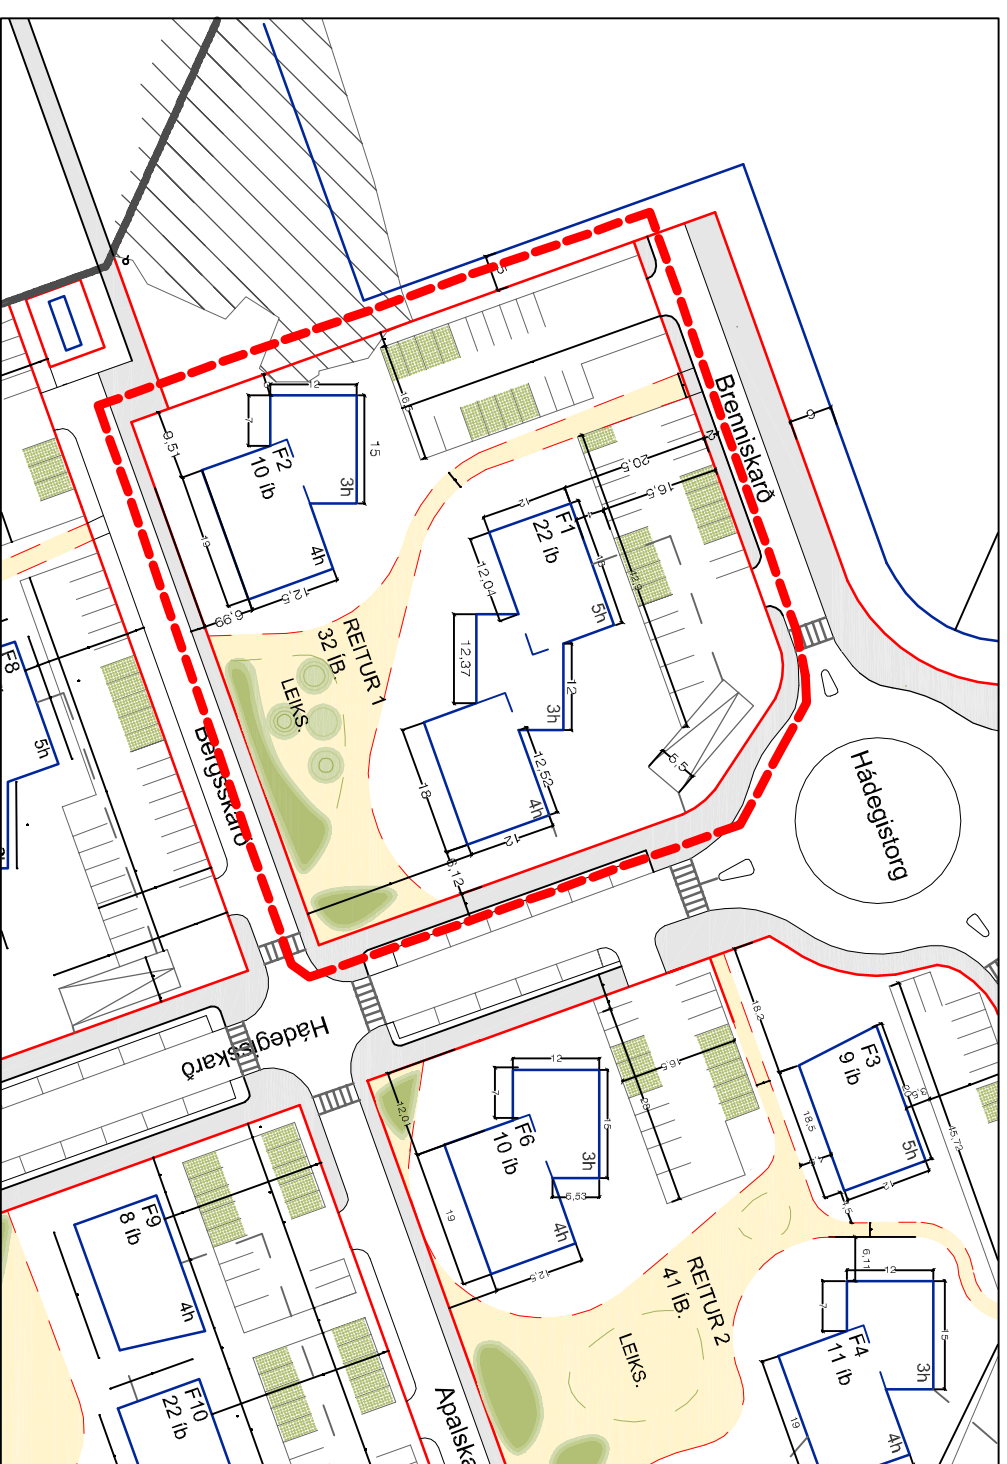

Gildandi deiliskipulag.  
Brenniskeið, 1 - 3

Mkv. 1:1000

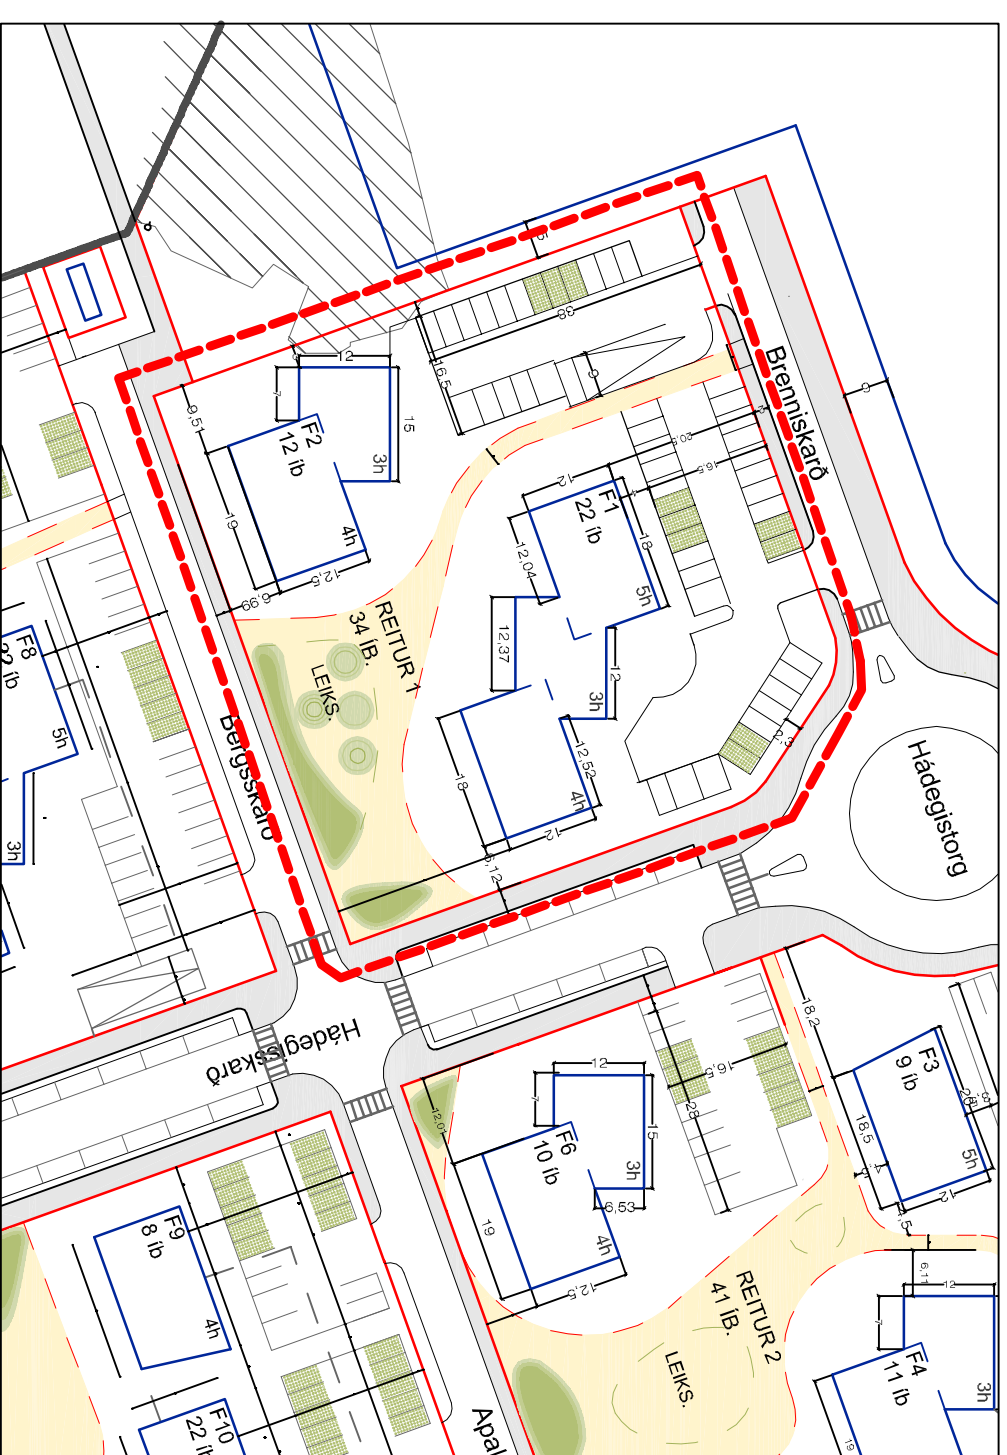

Tillaga að breyting á deiliskipulagi.  
Brenniskeið, 1 - 3

Mkv. 1:1000

## GILDANDI SKILMÁLAR:

Samkvæmt skipulagsskilmálum fyrir "Skarðshlíð" 1. áfangi og dagsettr eru 30-04-2013

Kaflar 5.3 Retur 1 fyrir löðina Brenniskeið 1 - 3

Á reit 1 eru tvö fjölbýlishús merkt F1 og F2. Hvoru þeirra fylgir sértöð en að öðru leiti telst löðin sameiginleg eignaða beggja húsanna. Sameiginlegu löðinni og þeim kostnaði sem frá henni mun stafa skal skipta með hlífðun af rúmmáli fjölgjansanna og mun sú skipting liggja fyrir þegar eignarskiptavirðing hefur verið gerð. Næðanjarðar er gert ráð fyrir blakjallara fyrir F1.

## Fjölgjans F1

Fjölgjans 3 - 5 hæða, með allt að 22 íbúðum. Hjóla og vagnageymsla skal vera á fyrstu hæð og aðgengi skal vera út í garð frá stíganúsi.

Efni og litir: Yfirborðsfrágangur fjölbýlishús F1 skal vera múr, fínpuðsadur og málaður í hvítt eða hvít slétt, læst löðrétt málmklæðnin. Ef umnið er með læsta klæðningu skal nota hana einnig á þak.

## Fjölgjans F2

Fjölgjans F2 er þrjár til fjórar hæðir, með allt að 10 íbúðum. Hjóla og vagnageymsla skal vera á fyrstu hæð og aðgengi skal vera út í garð frá stíganúsi.

Efni og litir: Yfirborðsfrágangur fjölbýlishús F2 skal vera múr, fínpuðsadur og málaður í bláu eða slétt, læst löðrétt zink eða ál klæðning í Ral-7011 eða sambærilegum lit. Notast skal við sönnu klæðningu á úrveggi og á þaki, ef umnið er með læsta klæðningu.

Að öðru leiti gilda skilmálar sem dagsettr eru 30 - 04 - 2013

## BREYTTIR SKILMÁLAR:

Kaflar 5.3 Retur 1 fyrir löðina Brenniskeið 1 - 3

Breytingin felst í að bæra blakjallara frá fjölbýlishúsi F1, á löðinni og að blakjallar verði byggður í stæðin við fjölbýlishús F2, jafnframt verði fjölgæð um 2 íbúðir í fjölbýlishúsi F2, komið fyrir íbúð á jarðhæð og geymslur færðar í kjallara, og skipt einni af stæðislu íbúðum hússins. Breyting er gerð á skipulagi bílastæða ofanjarðar.

## Fjölgjans F1

Fjölgjans 3 - 5 hæða, með allt að 22 íbúðum. Hjóla og vagnageymsla skal vera á fyrstu hæð og aðgengi skal vera út í garð frá stíganúsi.


Efni og litir: Yfirborðsfrágangur fjölbýlishús F1 skal vera múr, fínpuðsadur og málaður í hvítt eða hvít slétt, læst löðrétt málmklæðnin. Ef umnið er með læsta klæðningu skal nota hana einnig á þak.

## Fjölgjans F2

Fjölgjans F2 er þrjár til fjórar hæðir, með allt að 12 íbúðum. Hjóla og vagnageymsla skal vera á fyrstu hæð.

Efni og litir: Yfirborðsfrágangur fjölbýlishús F2 skal vera múr, fínpuðsadur og málaður í bláu eða slétt, læst löðrétt zink eða ál klæðning í Ral-7011 eða sambærilegum lit. Notast skal við sönnu klæðningu á úrveggi og á þaki, ef umnið er með læsta klæðningu.

Að öðru leiti gilda skilmálar sem dagsettr eru 30 - 04 - 2013

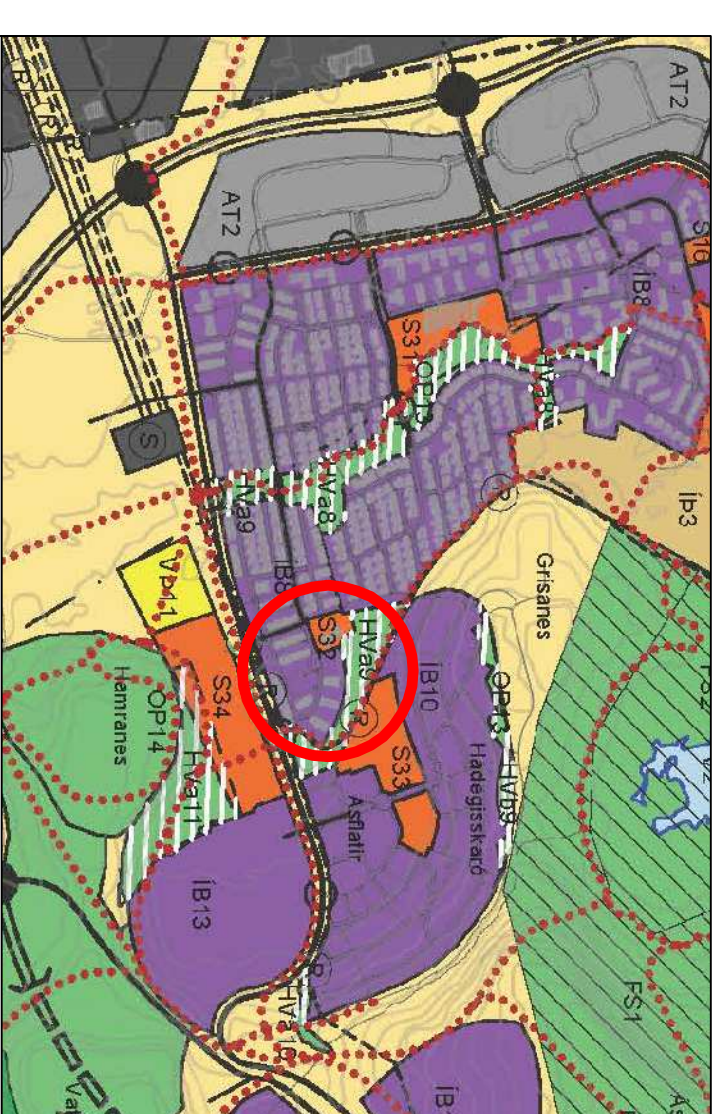

Aðalskipulag Hafnarfirðar, 2013 - 2025

SKÝRINGAR	
	Mörk skipulagssvæðis
	Löðarmörk
	Bandin byggingarlina
	Byggingareitur
	Byggingareitur neðanjarðar hlífðeymslu
	Byggingareitur úrbyggingar
	Bílustæði - fjöldi
	Gangskilti
	Gata
	Opð svæði
	Grenndarvæli
	Leiksvæði á löð
	Kvæð um almennan gangsgíg
	Kvæð um gróðurbelti
	Kvæð um trjágróður
	Spennistöð HS
	Gróður manir
	Stærð löða
	Tegund bygginga
	Fjöldi íbúða
	Húsnúmer

Deiliskipulagsbreyting þessi sem hefur meðferð í samræmi við ákvæði 43. gr. skipulagslaga, nr. 123/2010 var samþykkt í

Skipulags og byggingarráði Hafnarfirðar þann \_\_\_\_\_ 2018

f.h. Skipulags og byggingarráðs.

Tillagan verður auglýst frá \_\_\_\_\_ 2016 til \_\_\_\_\_ 2018

með athugasemdum til \_\_\_\_\_ 2016

Auglýsing um gildistöku deiliskipulagsins verður birt í B - deild síðanritinda þann \_\_\_\_\_ 2018

## Brenniskeið 1 -3 Hafnarfirði. Deiliskipulagsbreyting.

VERK NR. 360  
TEIKN. NR. 001

DAGS. 19. - 9. - 2018  
MÁL.  
BREYTT.

Jon-ark @  
Islandia.is

JÓN GUDMUNDSSON ARIKTEKT  
VINNUSTOFA SUBURLANDSBRAUT 16 REYKJAVÍK SÍMI 552 5055

KT. 310681  
Sími 5289