




Snið A-A 1:100

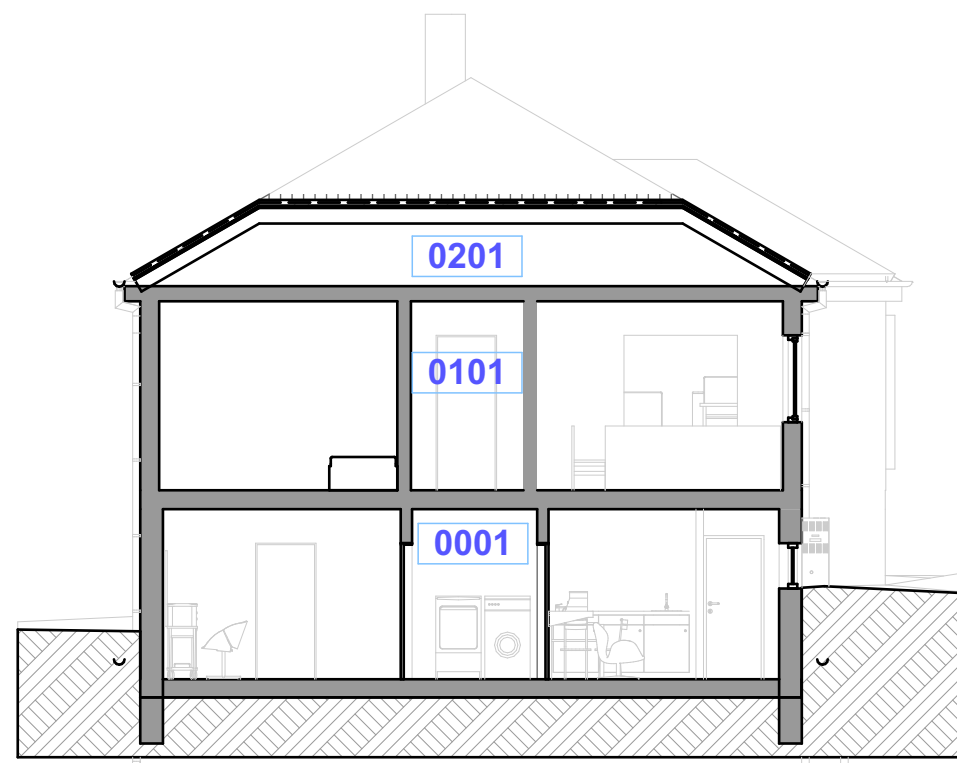


Snið B-B 1:100

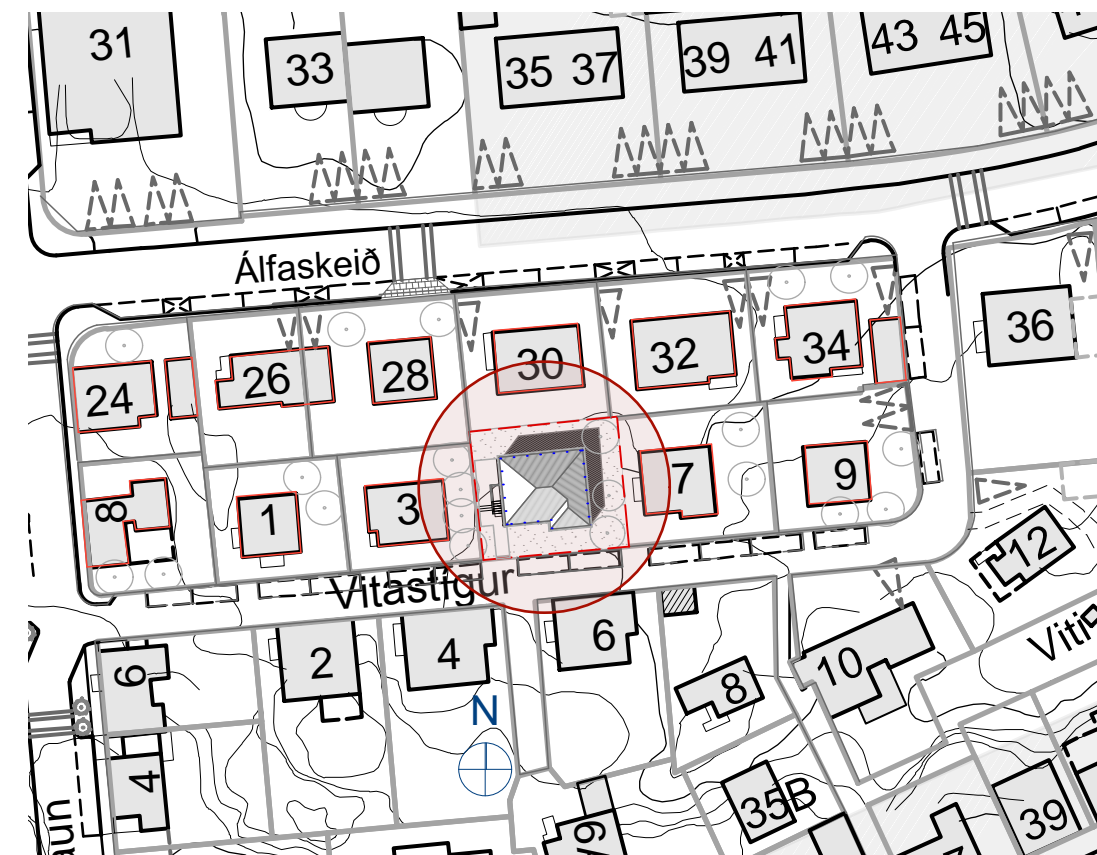


Afstöðumynd 1:1000

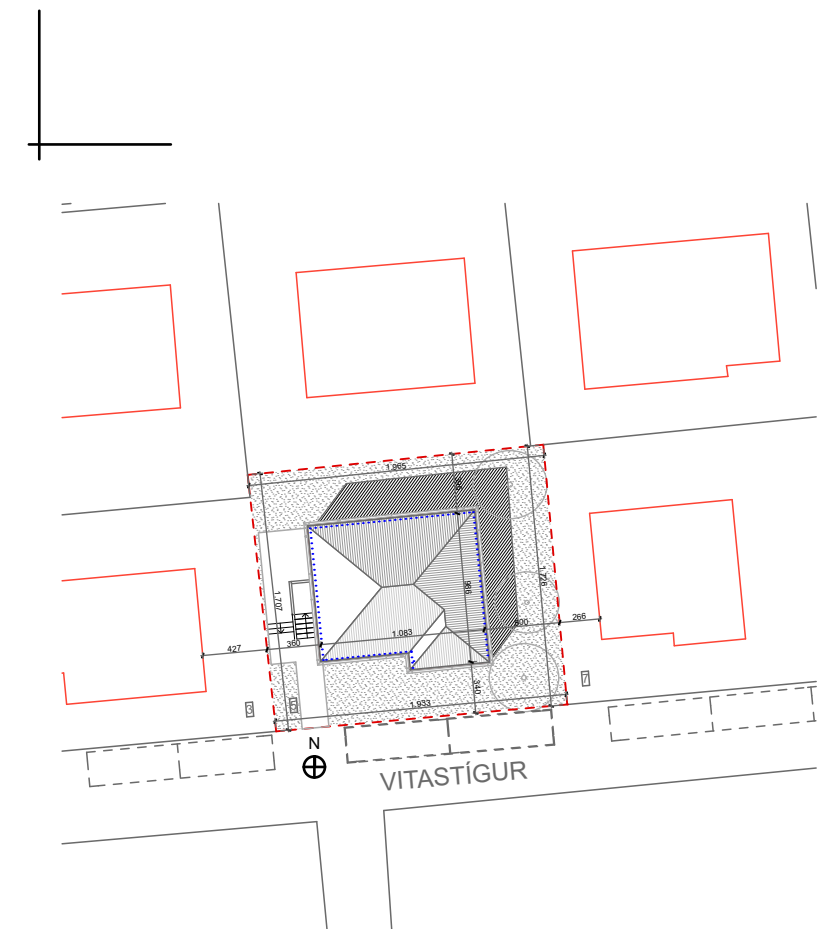

Afstöðumynd 1:500

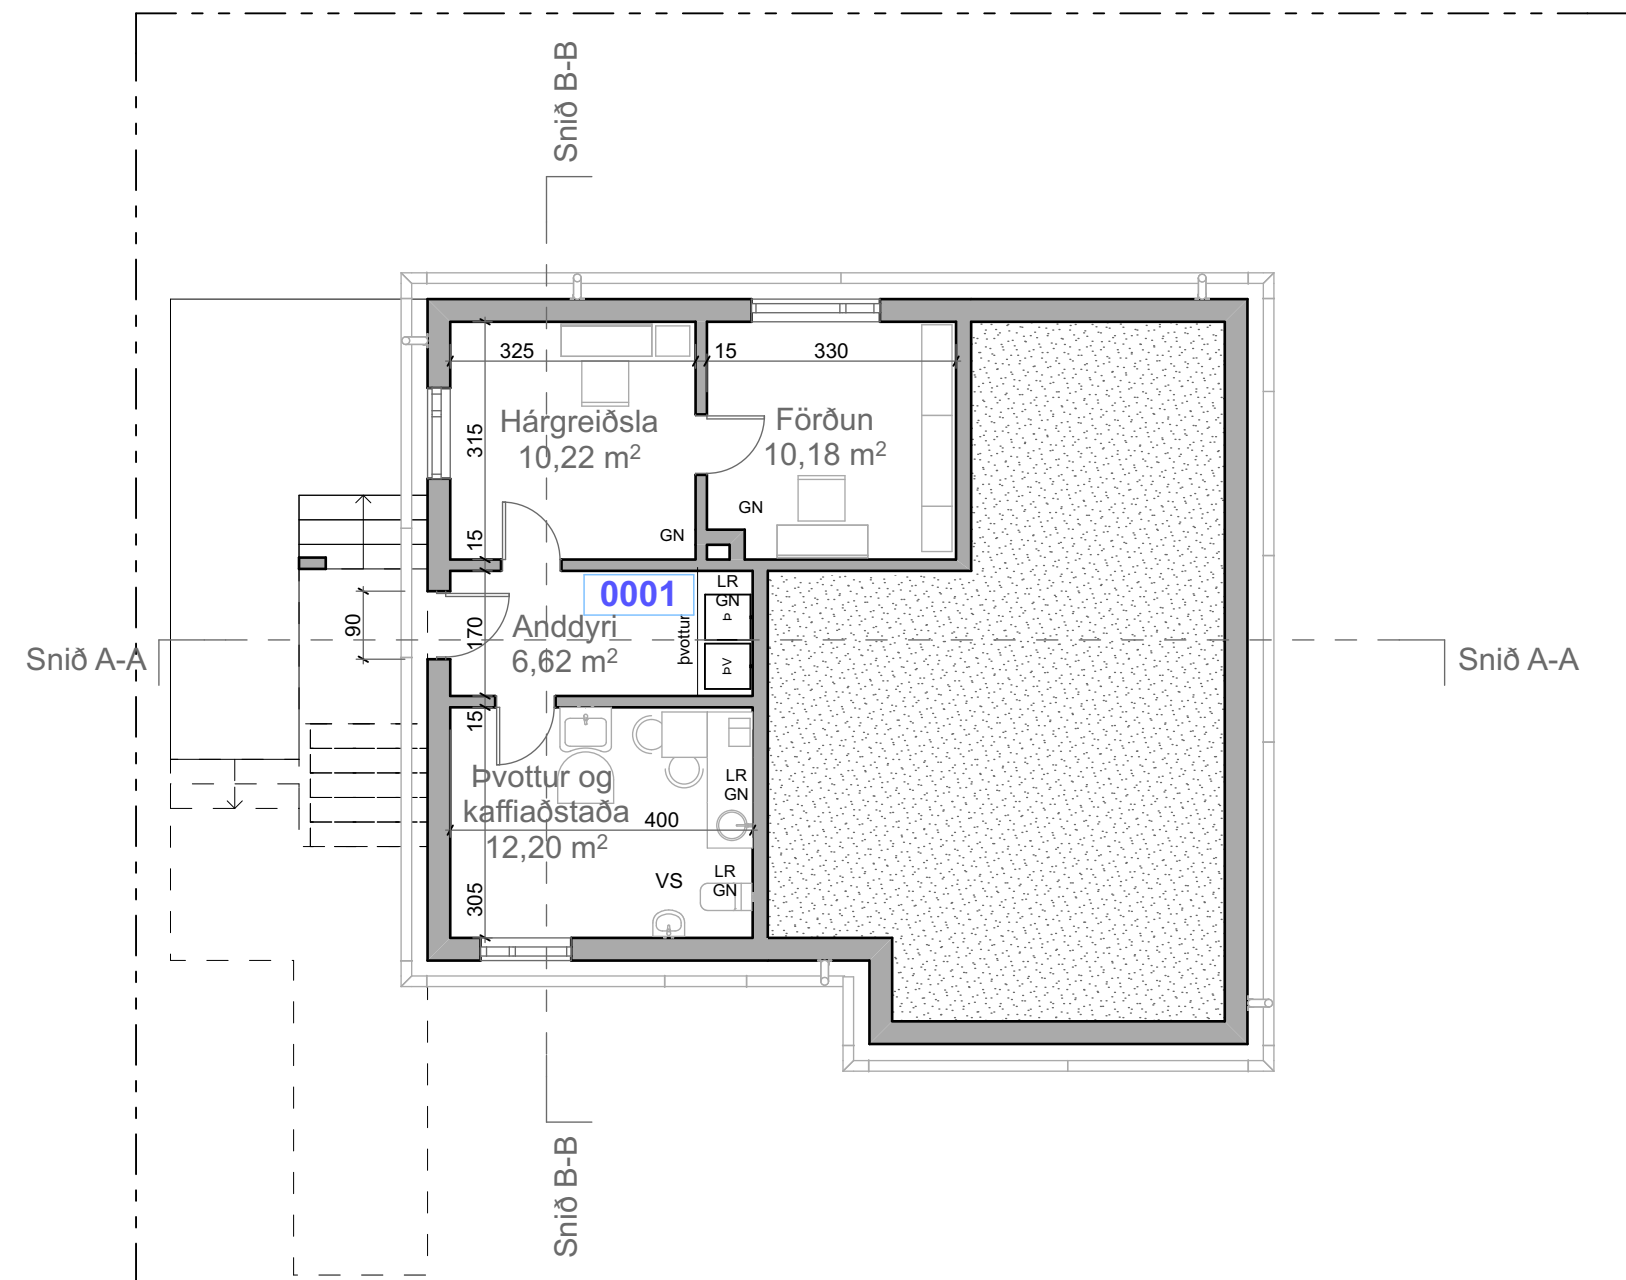

0. Kjallari 1:100

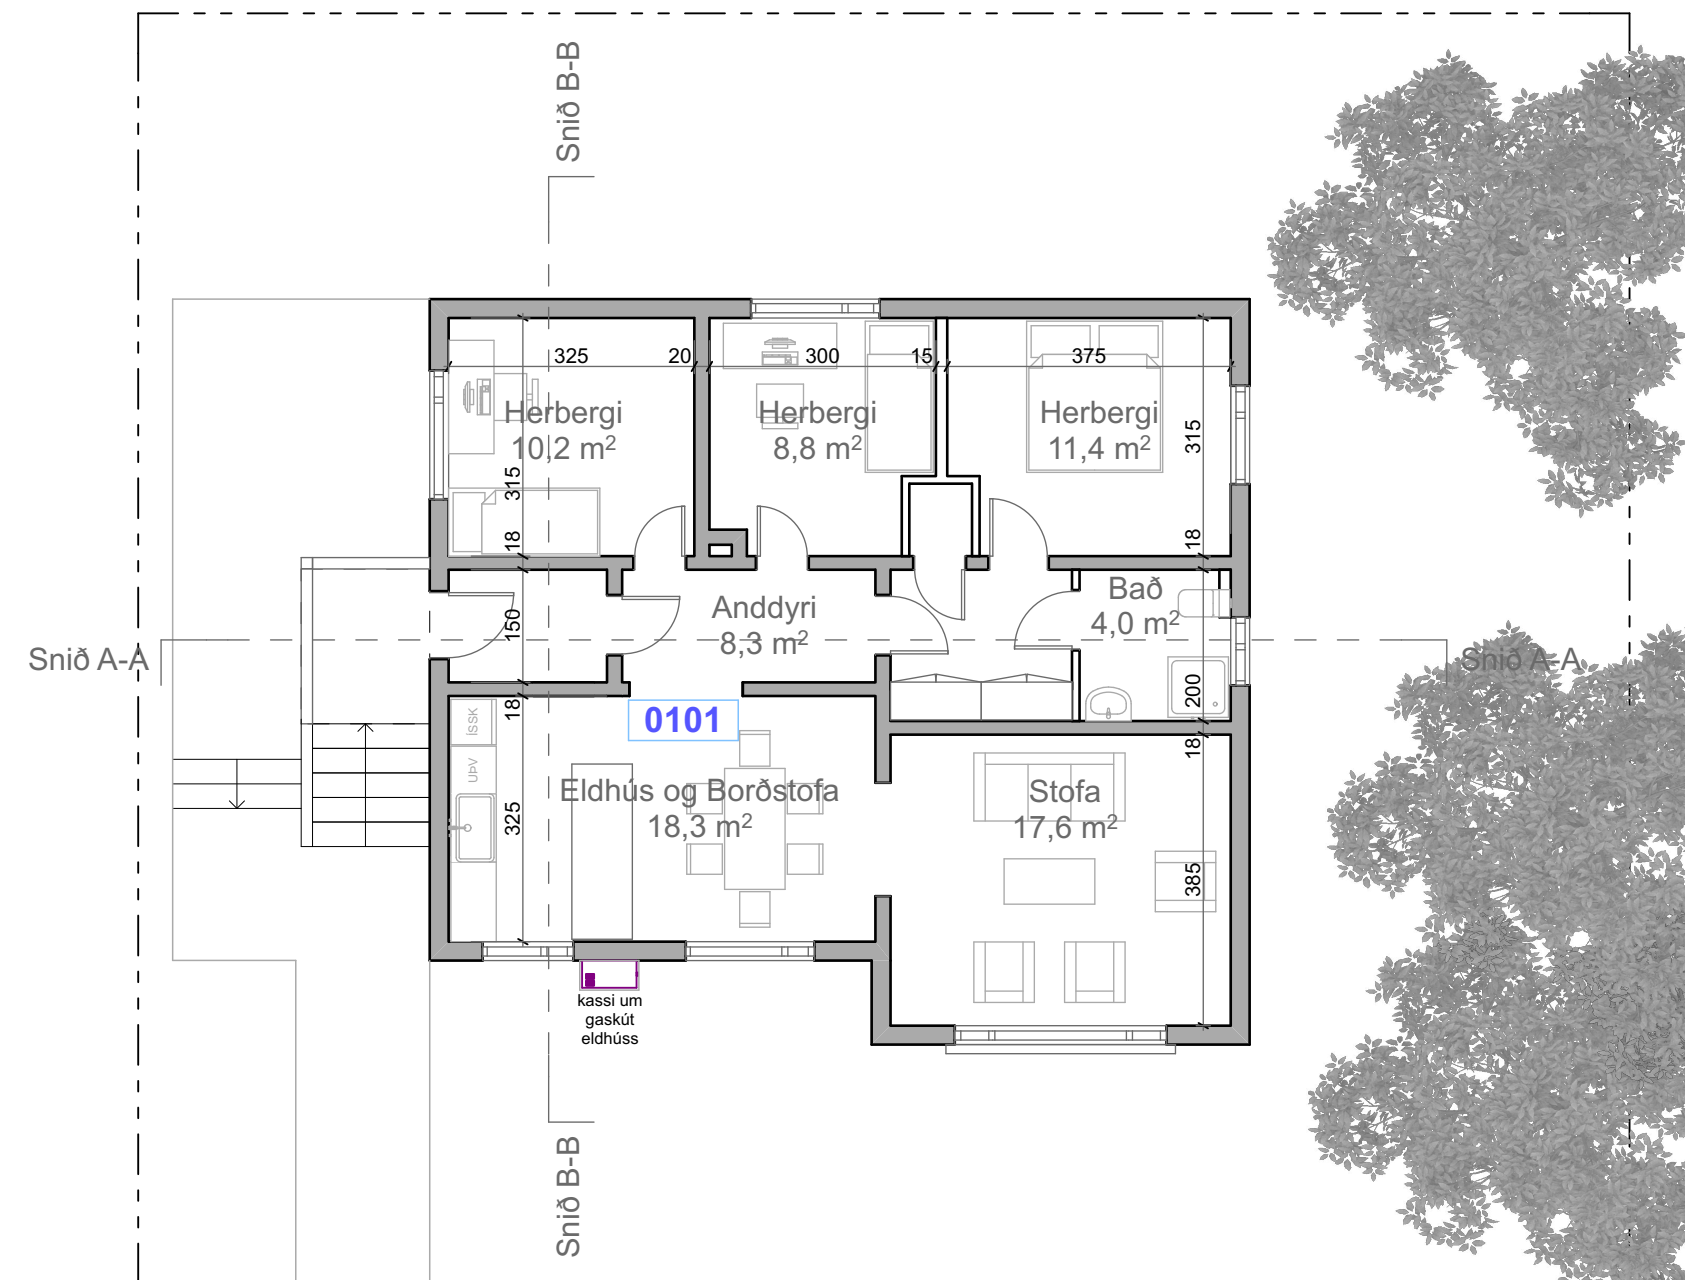

1. Fyrsta hæð 1:100

Vitastígur 5, Hafnarfirði
STGR.: 1400-1-94500050, Landnúmer : 122949

Sótt er um leyfi til rekstrar á hárgreiðslu - snyrtistofu í heimahúsi í kjallara að Vitastíg 5, Hafnarfirði. Ekki er verið að gera breytingar á ytrabyrði húss, einvörðungu breyting innra skipulags. Útbúin verði aðstaða í kjallara með öllu er tilheyrir starfsemi, stólar með speglum bæði fyrir hársnyrtingu og förðunar aðstöðu, hárfvotta aðstaða, snyrtingu og kaffiaðstaða. Ekki er fullnægjandi lausn fyrir hreyfihamlaða við húsið vegna hæðarmunar í landi, það er leyst með því að starfsmaður fer til þeirra sem vantar þjónustuna en hafa ekki möguleika á að koma á staðinn. Ekki er reiknað með viðbótar bílastæðum vegna starfseminnar, enda er hún á þeim tíma sem íbúar götunnar eru í vinnu og því um næg bílastæði við húsið. Við hönnun og breytingu á lagnakerfum skal taka mið af eftir því sem við á gr. 14.5.1-14.9.1 í 112/2012.

+ARKITEKTAR
VÍTASTÍGUR 5, HAFNAFJÖRÐUR
GRUNNMYND og SNIÐ

dags.	02.11.16
mkv.	1: 100
teikn.	HI / JB
verknr.	1604