






AFSTÖÐUMYND  
MKV: 1:500

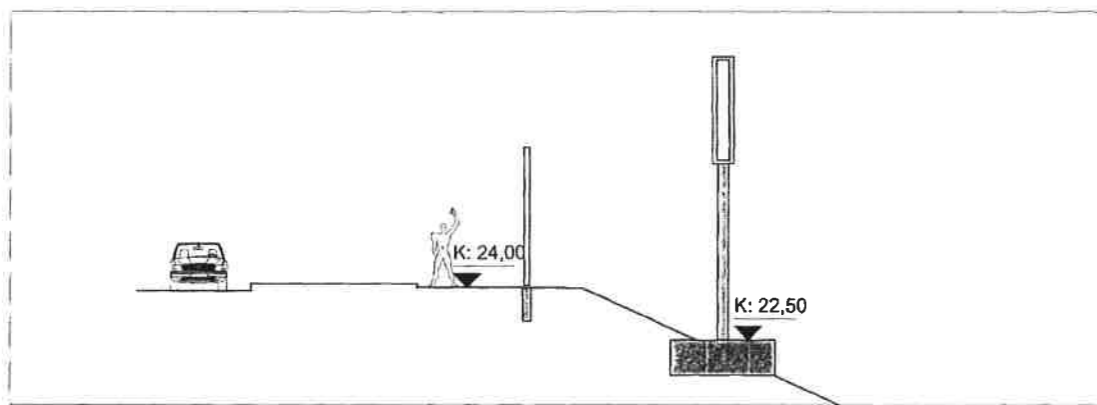

ÚTLIT A  
MKV: 1:100

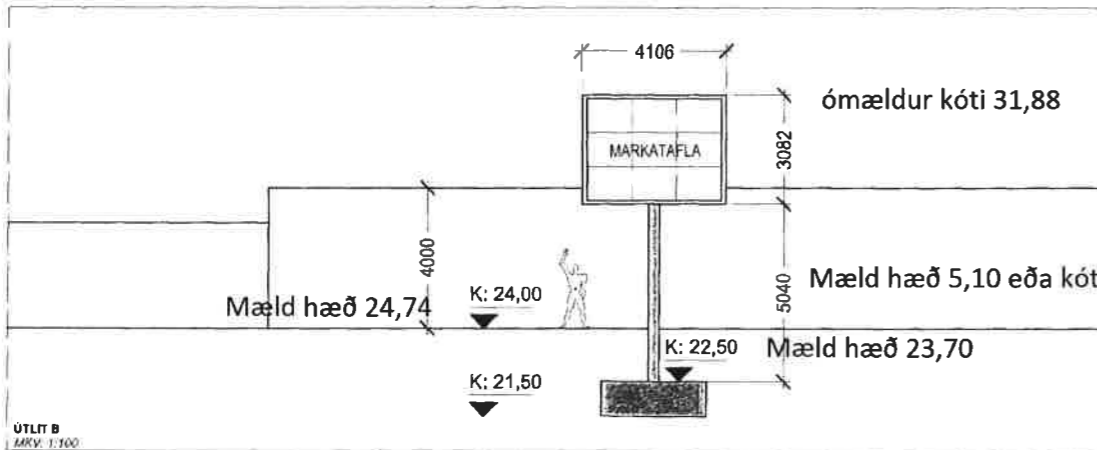

ÚTLIT B  
MKV: 1:100

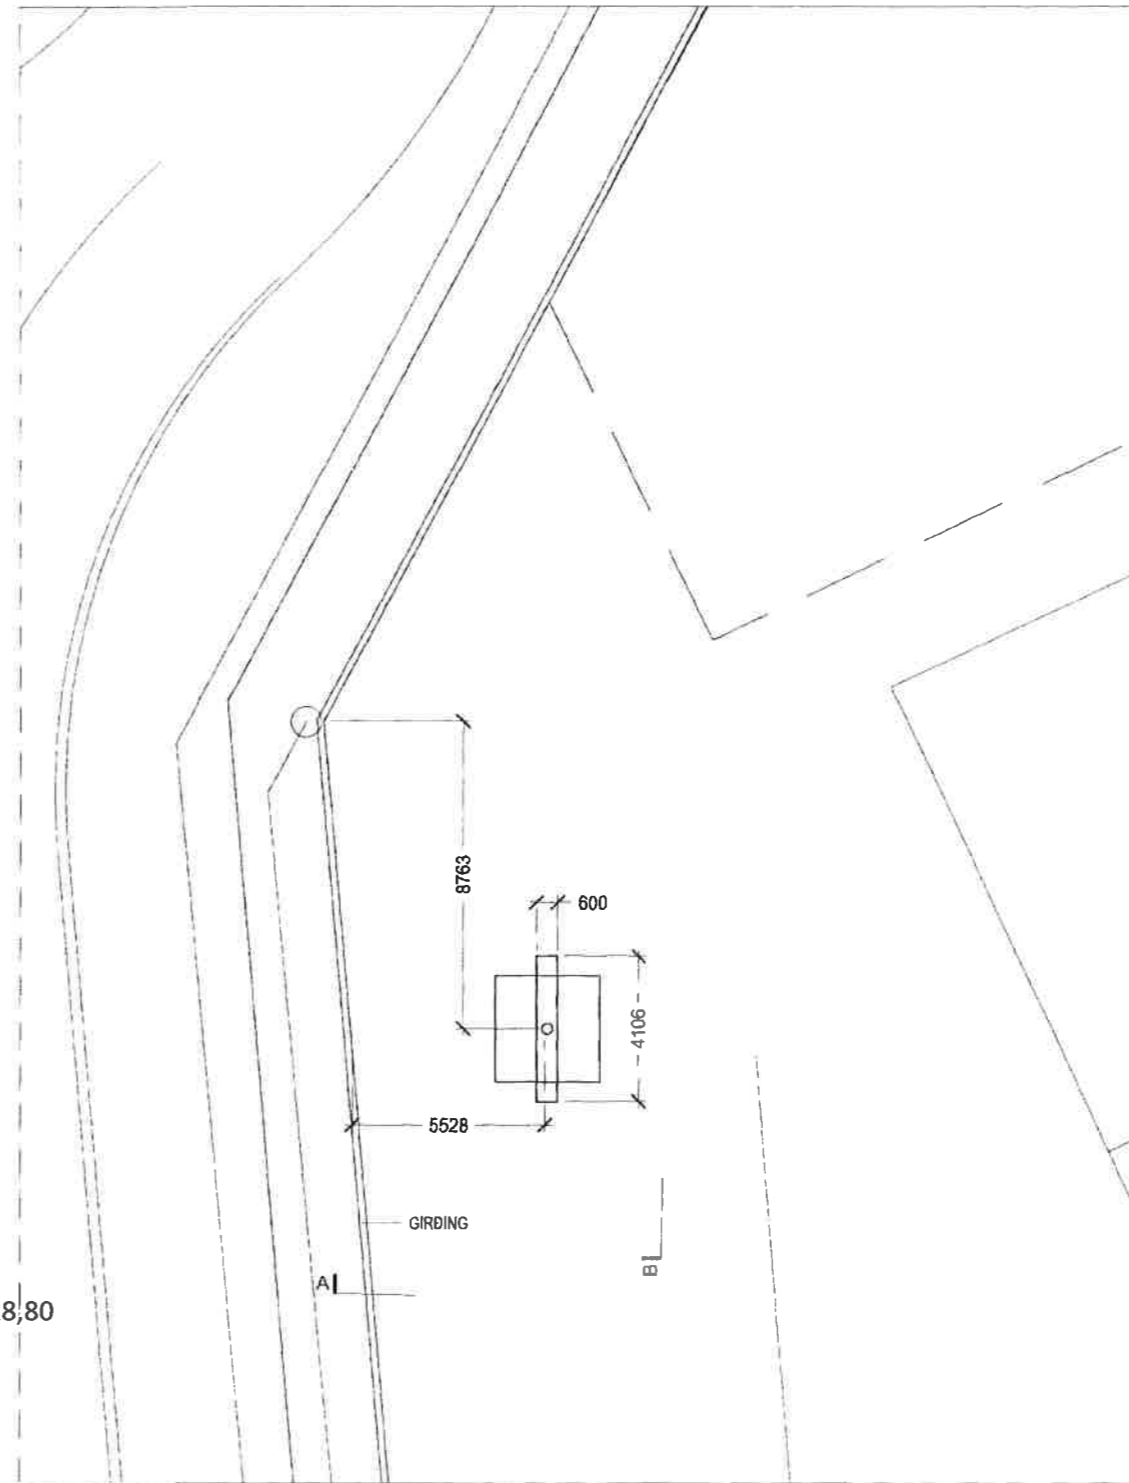

GRUNNMYND  
MKV: 1:100

BYGGINGARLÝSING:  
 MARKATAFLAN ER UPPYKT LÖG-TAFLA Á HEITGALVANÓÐUÐUM  
 STÁLRAFNA. RAMMINN ER FESTUR Á HEITGALVANÓÐUÐA  
 STÁLEU. SELV BOLTAST Á STEYPTA UNDRISTÓÐU.  
 UNDRISTÓÐUR ERU GRUNDADAR Á KLÖPP.  
 RAFLAGHUR AD MARKATÖFLU LIGGJA Í JÖRÐU.

FIMLEIKAFÉLAG HAFNARFJARÐAR  
 ÍÞRÓTTASVÆÐIÐ KAPLAKRIKA

1405

MARKATAFLA VIÐ KNATTSPYRNUVÖLL

ADALUPPRÁTTUR  
 AFSTÖÐUMYND, ÚTLIT OG GRUNNMYND

MKV: 1:100, 1:500  
 DAGES: 24.09.2015  
 TEIKNAD: SE  
 SKRÁ:

01



BATTERÍÐ | ARKITEKTAR  
 Símanúmer 111 200 Hlíðarhlíð 6, 64 64 200 | heild@batterid.is | www.batterid.is  
 BATTERÍÐ | ARKITEKTAR  
 GILJÓNSSON OG WILHELMSSON  
 GILJÓNSSON WILHELMSSON

BATTERÍÐ | ARKITEKTAR  
 Símanúmer 111 200 Hlíðarhlíð 6, 64 64 200 | heild@batterid.is | www.batterid.is  
 BATTERÍÐ | ARKITEKTAR  
 GILJÓNSSON OG WILHELMSSON