




2 Norðurhlíð  
10-30 1:100

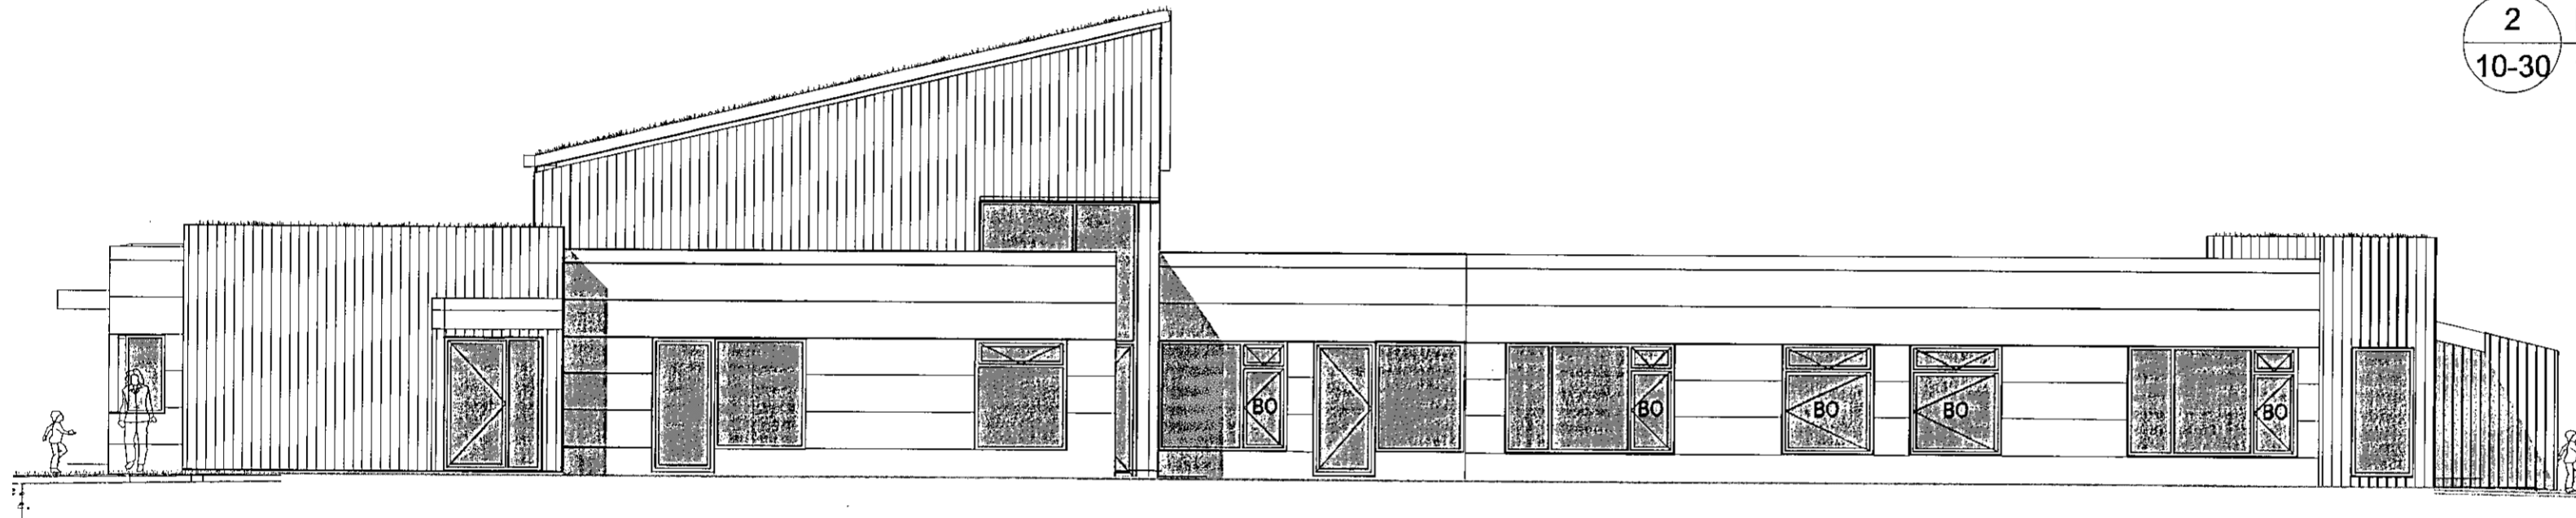

4 Vesturhlíð  
10-30 1:100

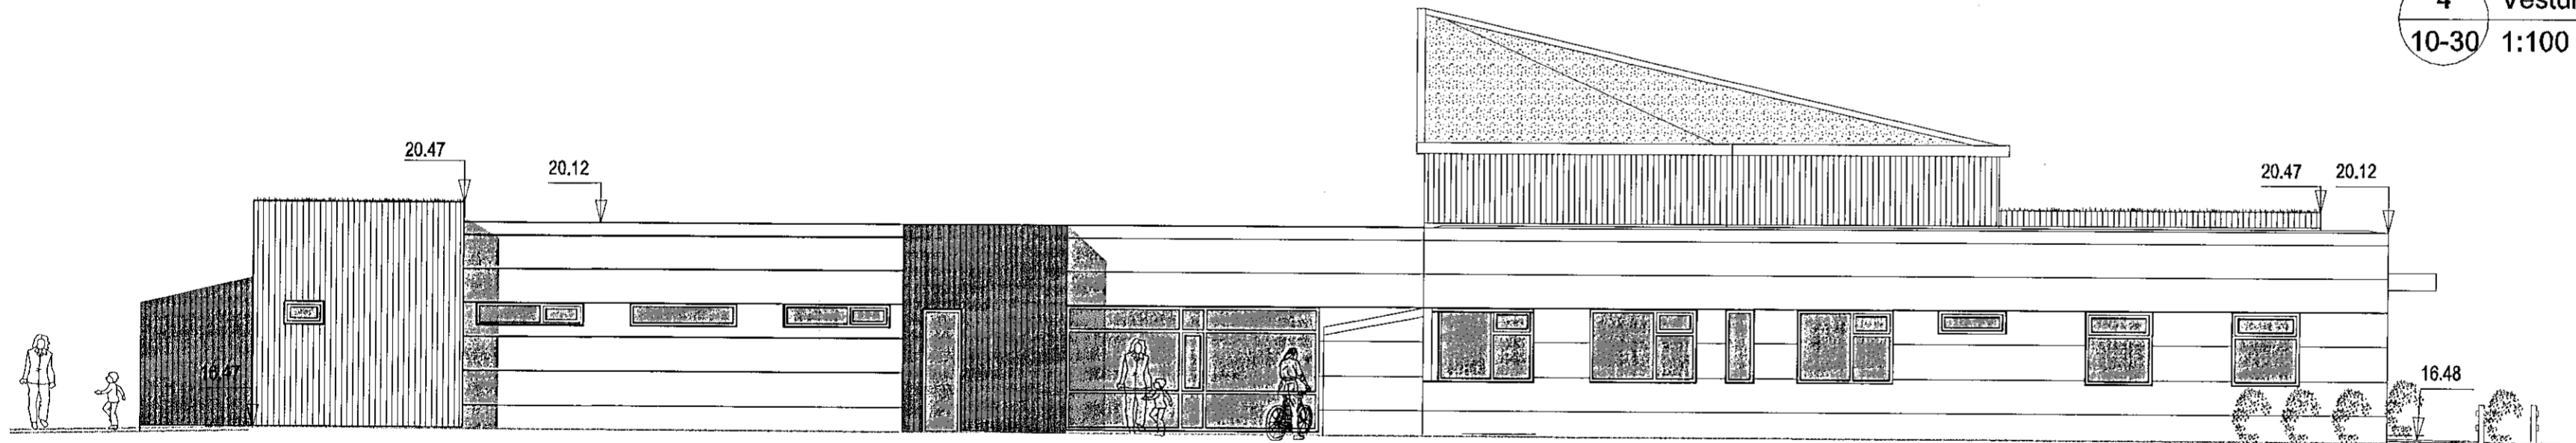

1 Austurhlíð  
10-30 1:100

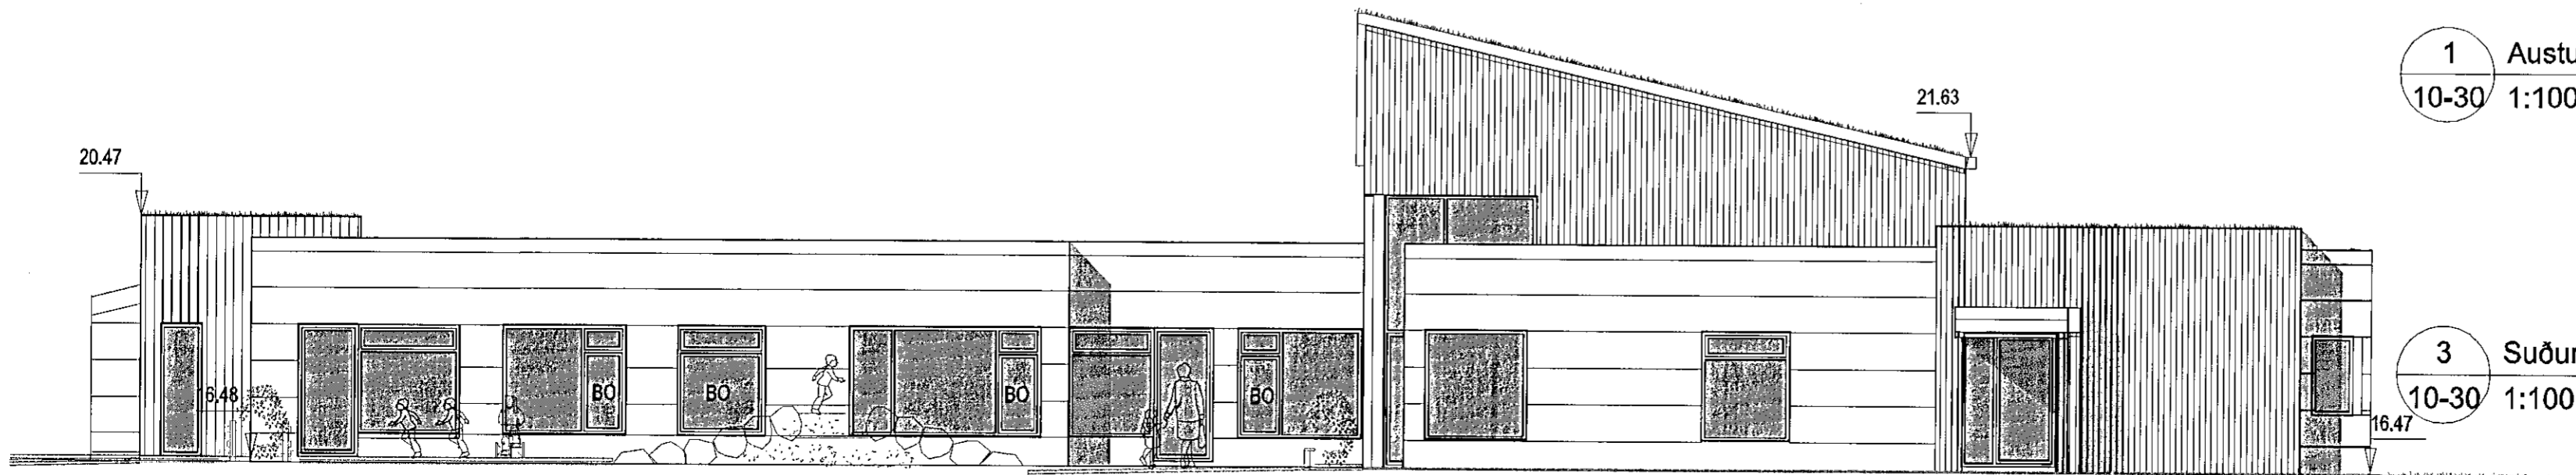

3 Suðurhlíð  
10-30 1:100

MANNVIT hf.  
Kl. #30572-0169  
Dreifingarátt yfirfarar  
*Sigurður*  
Óskar Þorsteinsson  
2014-11-27  
13:15:40

ÚTGÁFA | TEIKNAD | YFIRFARID | DAGS  
BREYTINGAR

ASK ARKITEKTAR EHF  
GEIRSGÖTU 9 101 REYKJAVÍK  
SÍMI 515 0300 FAX 515 0319  
www.ask.is

ÁRTUN ADALHÖNNUDAR

*Sigurður*  
Sigurður Sigurðsson  
Arkitekt, F.A.I. M.090787-8319  
sigur@ask.is



VERKEFNI  
Leikskóli Bjarkavöllum 3  
Hafnarfirði

TEGUND TEIKNINGAR  
ADALTEIKNING  
HEITI TEIKNINGAR  
Útlit

MKV.Í A2  
1:100  
HANNAD  
SS  
TEIKNAD  
KJH/GRY  
YFIRF.  
UEF  
DAGS  
25.11.2014  
ÚTGÁFA

VERK NÚM.  
0736  
AUKKENNI - NÚMÉR TEIKNINGAR  
10-30