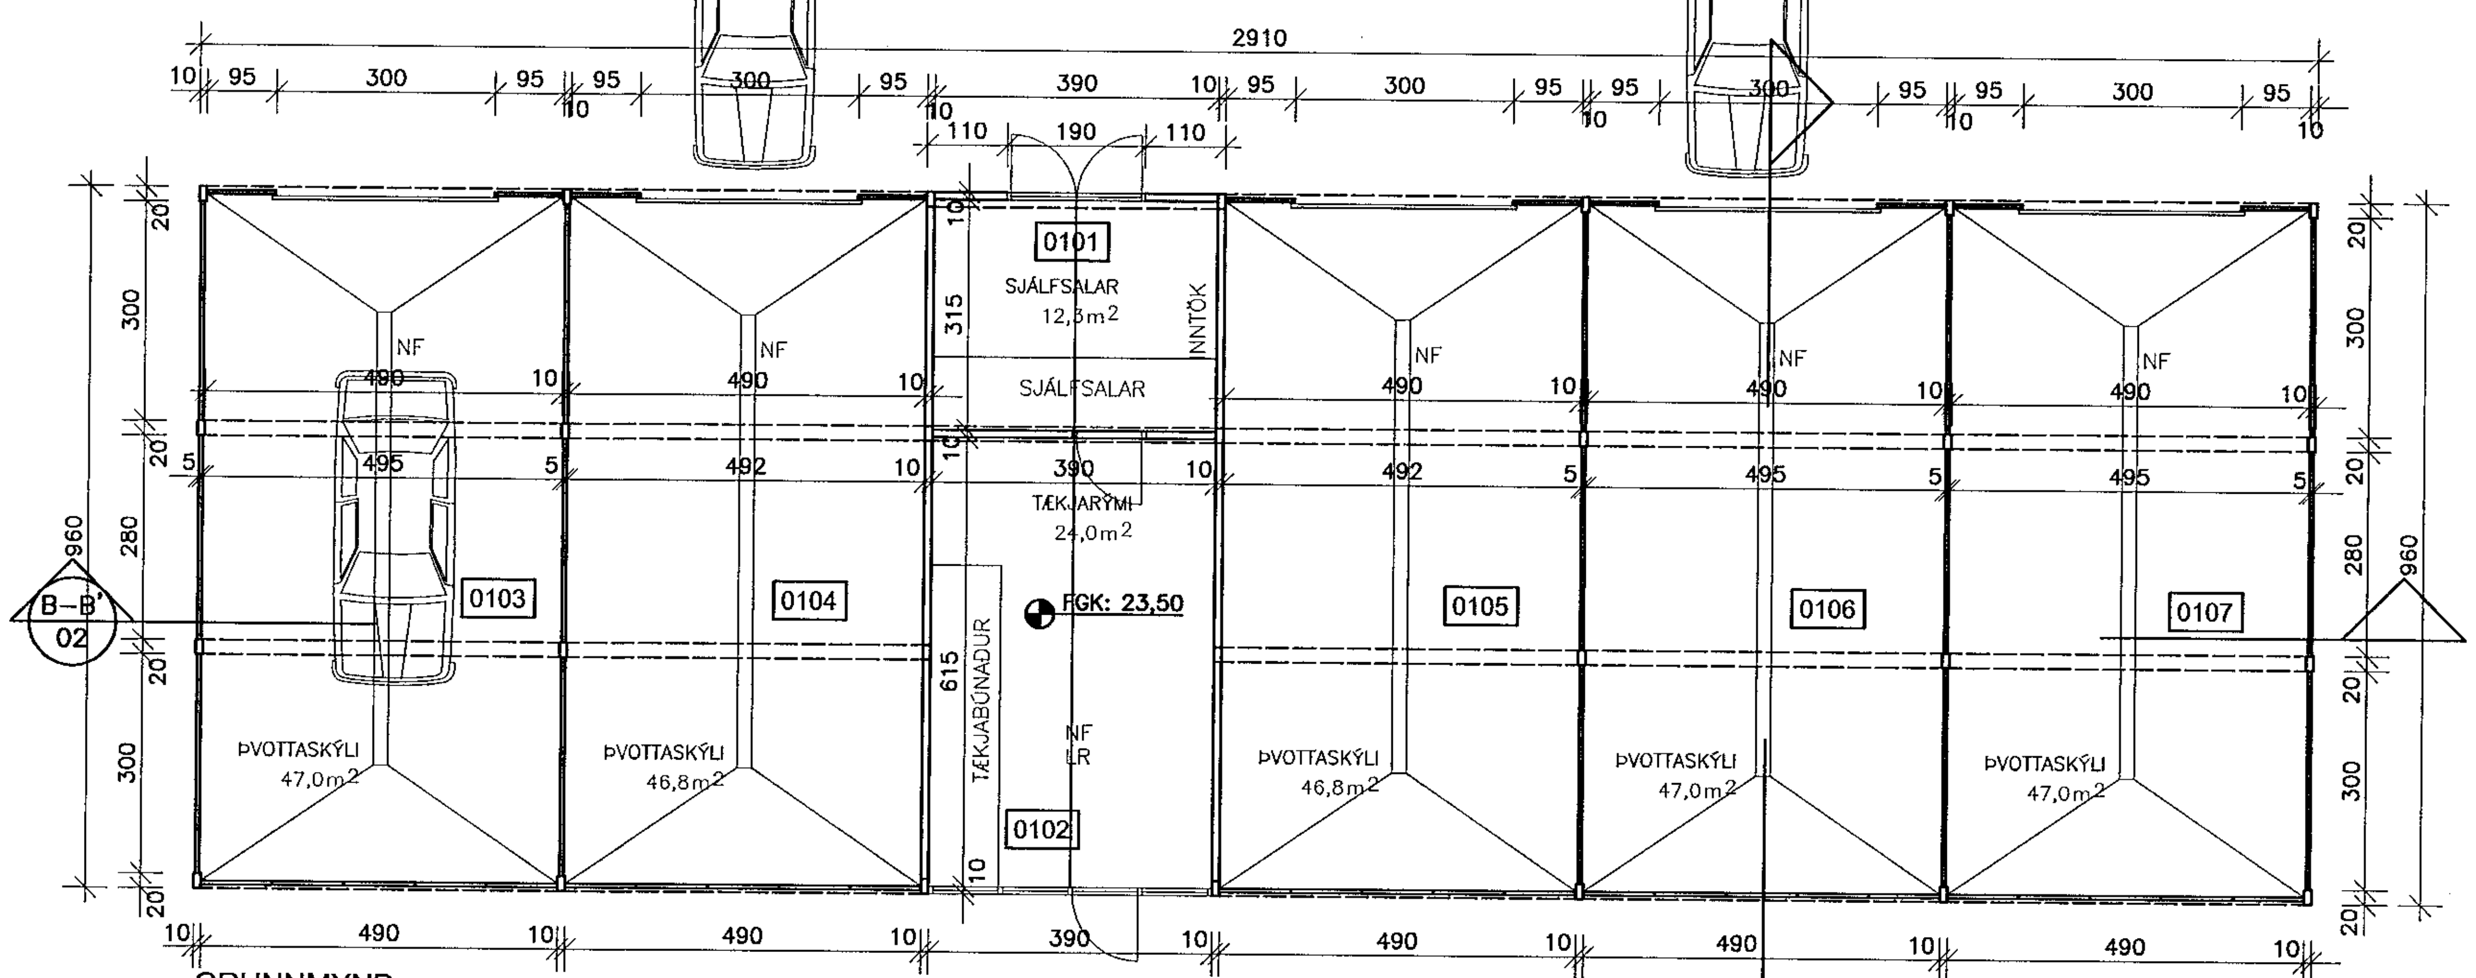

GRUNNMYND

BYGGINGIN ER ÞEGAR REIST SJÁLFSÖLUÞVOTTAAÐSTAÐA FYRIR BIFREIÐAR OG ER NÚ SÓTT UM ENDURNÝJUN STARFSLEYFIS.
BURÐARVIRKI BYGGINGARINNAR ER ÚR STÁLGRIND Á STEINSTEYPTUM SÖKKLI OG GÓLFPLÖTU. VEGGIR OG ÞAK ERU ÚR SAMLOKUEININGUM ÚR HVÍTU STÁLI. GLUGGAR OG HURÐIR ERU ÚR LITUÐU ÁLI EÐA STÁLI.
ÞVOTTASKÝLUM ER LOKAÐ AÐ NORÐANVERÐU MEÐ RÚLLUHURÐUM ÚR STÁLI, SEM OPNAST UPP. INNAKSTURSHURÐUM AÐ SUNNANVERÐU VERÐUR NÚ ALFARIÐ LOKAÐ MEÐ SAMLOKUEININGUM SEM KLÆÐAST MEÐ LIGGJANDI TIMBRI EÐA LÁRÉTTRI BÁRUKLÆÐNINGU OG GENGIÐ ÞANNIG FRÁ LÓÐ SUNNAN ÞVOTTASTÖÐVAR AÐ AKANDI KOMIST EKKI ÞAR UM. Á ÞESSUM LÓÐARSKIKA VERÐUR GERT RÁÐ FYRIRSTEYPTUM KERJUM MEÐ TRJÁGRÓÐRI OG LEIKSVÆÐI, T.D. KÖRFUBOLTAVELLI.
ALLT FRÁRENNSLI TENGIST OLÍU- OG SANDGILDRU OG NÚVERANDI FRÁRENNSLI FRÁ LÓÐ. ÞVÍ LITLA SORPI, SEM TIL FELLUR VEGNA REKSTRAR ÞVOTTASTÖÐVARINNAR VERÐUR EKIÐ BURTU JAFNÓÐUM.

STÆRÐ RÝMA Í LOKUNARFLOKKI A:	39,3 m²	148,0 m³
STÆRÐ RÝMA Í LOKUNARFLOKKI B:	239,4 m²	900,7 m³
SAMTALS:	278,7 m²	1.048,7 m³

Skráningartafla:	Reykjavíkurvegur 54					Skrásetjari:	Trausti S. Harðarson										
Landnúmer:	122152					Kennitala:	231054-3919										
Matshlutanúmer:	03				Útgáfa: 4.01	Dags.:	27.11.2002										
Uppskipting og lýsing					Stærðir												
D0 Lokun	D1 Rými hæð-röð	D2 Notkun texti	D3 Flokkun	D4 Eignarhald	D5 Botnflötur m²	D5M Milliflötur m²	D6 Stigar m²	D7 Op m²	D8 Brúttóflötur m²	D9 Brúttóflötur sh < 1,8	D10a Salarhæð min	D10b Salarhæð max	D11 Brúttó rúmmál m³	D12 Nettóflötur m²	D16 Birt flatarmál m²	Reiknitala skiptarúmmáls	D17 Skipta-rúmmál m³
		Matshluti			39,3	0,0	0,0	0,0	39,3	0,0			155,9	36,3	39,3		136,623
		Botn											7,9				
	01	1. hæð			39,3	0,0	0,0	0,0	39,3	0,0			148,0	36,3	39,3		
A	0101	Þvottastöð	N	0101	13,5				13,5		3,71	3,90	51,5	12,3	13,5	3,81	46,863
A	0102	Tæknirými	N	0101	25,8				25,8		3,62	3,90	96,5	24,0	25,8	3,74	89,760
B	0103	Þvottaskýli	N	0101	48,2				48,2		3,62	3,90	181,4	46,5			
B	0104	Þvottaskýli	N	0101	47,5				47,5		3,62	3,90	178,7	46,2			
B	0105	Þvottaskýli	N	0101	47,5				47,5		3,62	3,90	178,7	46,2			
B	0106	Þvottaskýli	N	0101	48,0				48,0		3,62	3,90	180,5	46,5			
B	0107	Þvottaskýli	N	0101	48,2				48,2		3,62	3,90	181,4	46,5			
Athugasemdir																	
Sameignir sumra																	
Eignarhald																	

	Eignarhald	Notkun texti	Birt flatarmál m²	Skiptarúmmál Séreign m³	Skiptarúmmál Séreign og sameign m³
	0101	Þvottastöð	39,3	136,623	136,623
		Alls	39,3	136,623	136,623

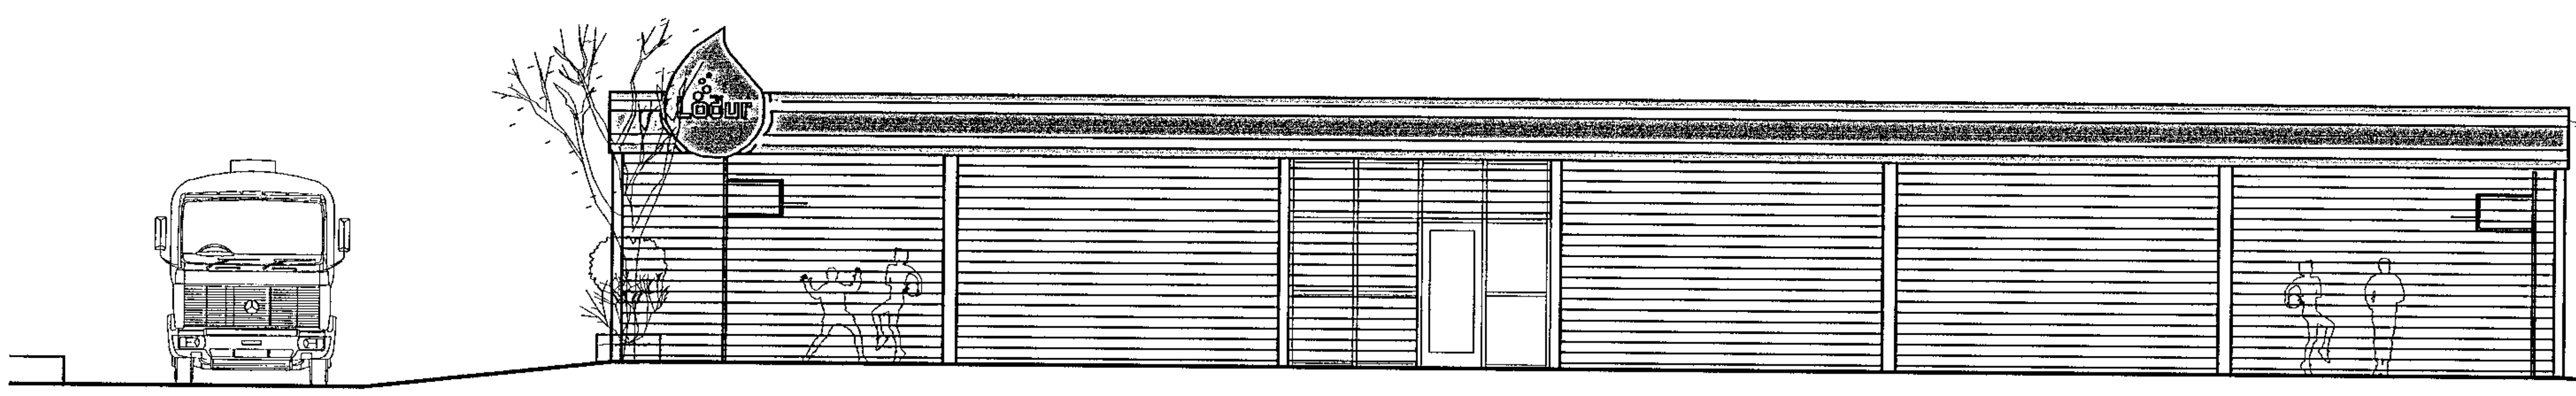

SUÐUR

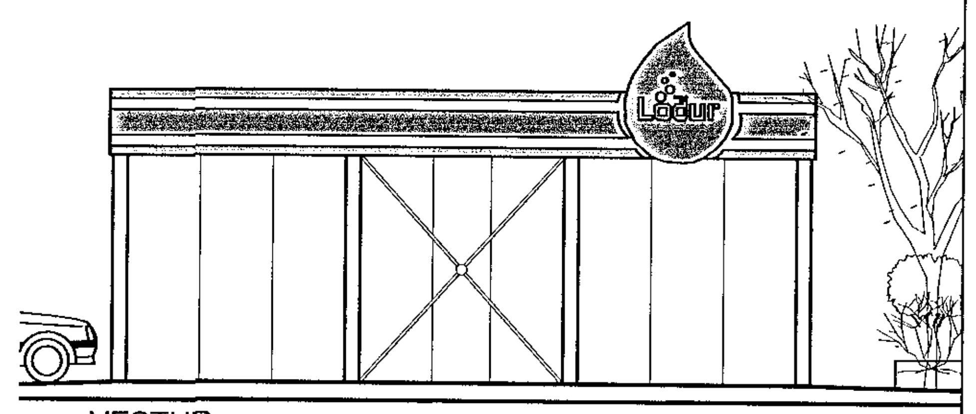

VESTUR

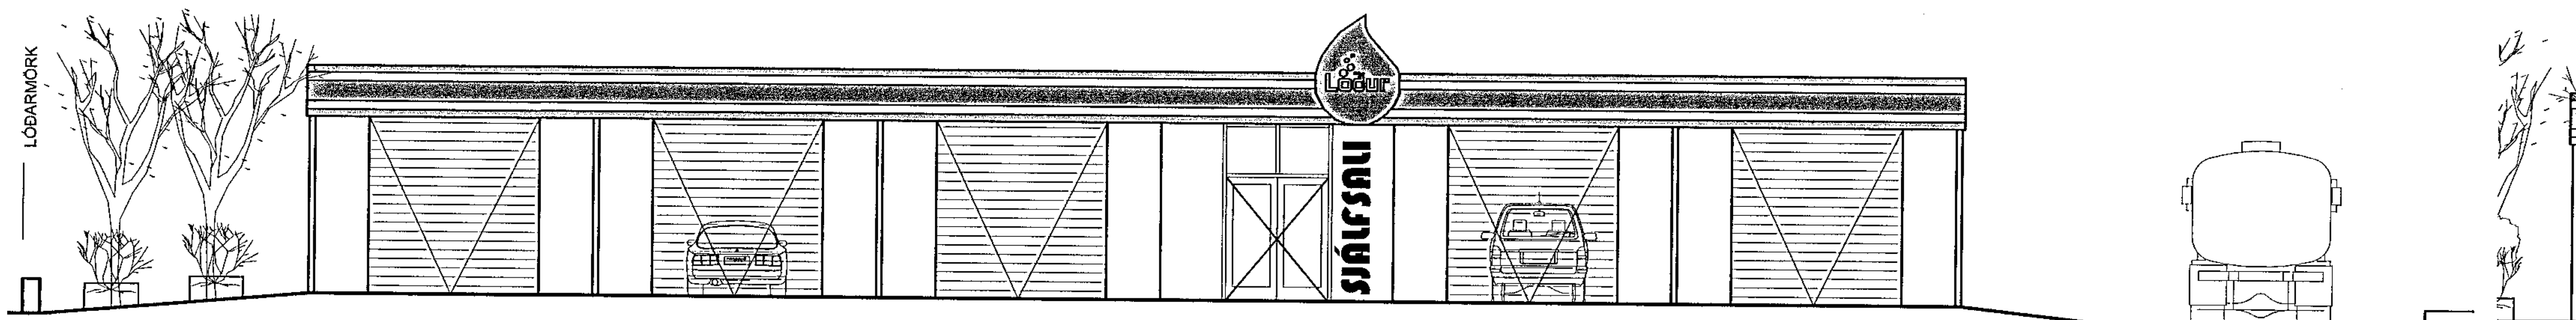

NORÐUR

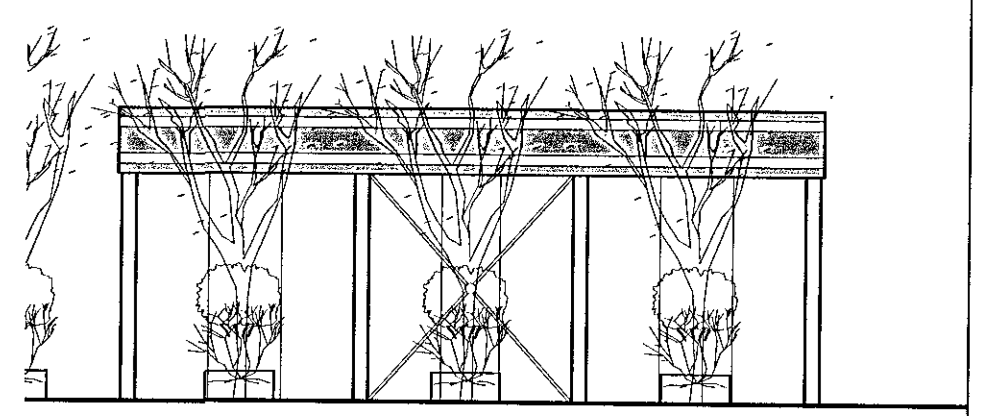

AUSTUR

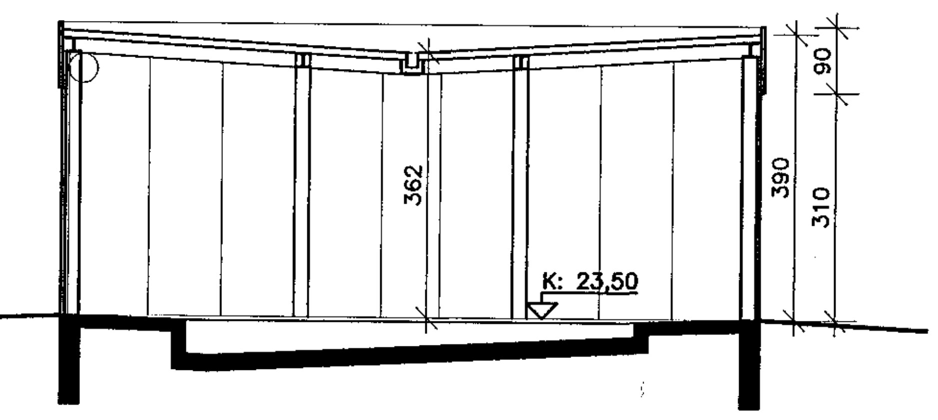

SNEIÐING A-A'

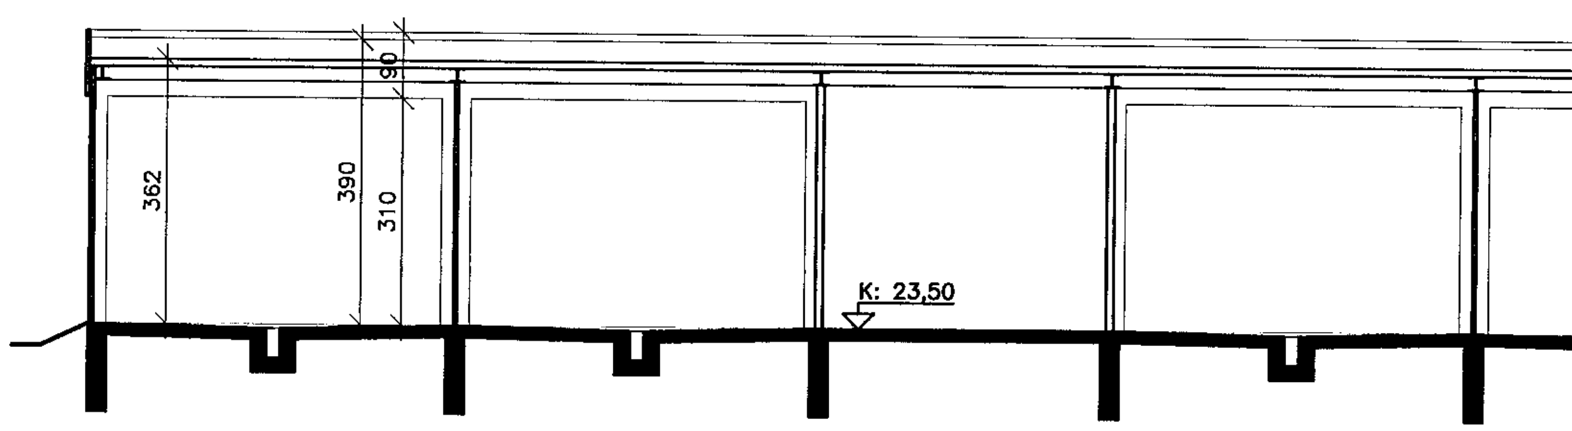

SNEIÐING B-B'

0 200 400 600 800 1000
M 1:100 cm

BREYTT
01) 2014.10.01 Innkeyrsluhurðum á suðurhlið lokað

HEITI VERKS:

REYKJAVÍKURVEGUR 54
ÞVOTTASTÖÐ

HEITI TEIKNINGAR:
GRUNNMYND, SNEIÐING, ÚTLIT, SKRÁNINGARTAFLA

DAGS.: 27.11.2002	HANNAÐ: JL,KÁ	YFIRF.: JL	TEIKNAÐ: KÁ
VERKNR:	KVARÐI: 1:100		

ALARK arkitektar ehf.
JAKOB EMIL LÍNDAL ARKITEKT FAÍ KT: 050957-3229
KRISTJÁN ÁSGEIRSSON ARKITEKT FAÍ KT: 140956-4309
DALVEGI 18
201 KÓPAVOGI
SÍMI: 534 8800
FAX: 534 8818
KT:501193-2409
alark@alark.is
www.alark.is

A102

6. október 2014 14:01:06 e:\skrar-acad\verk - buid\esso\esso-hafnarfirði\gilt\byggingarnefnd\2014\2014.09.30.dwg