



Lóðarmörk

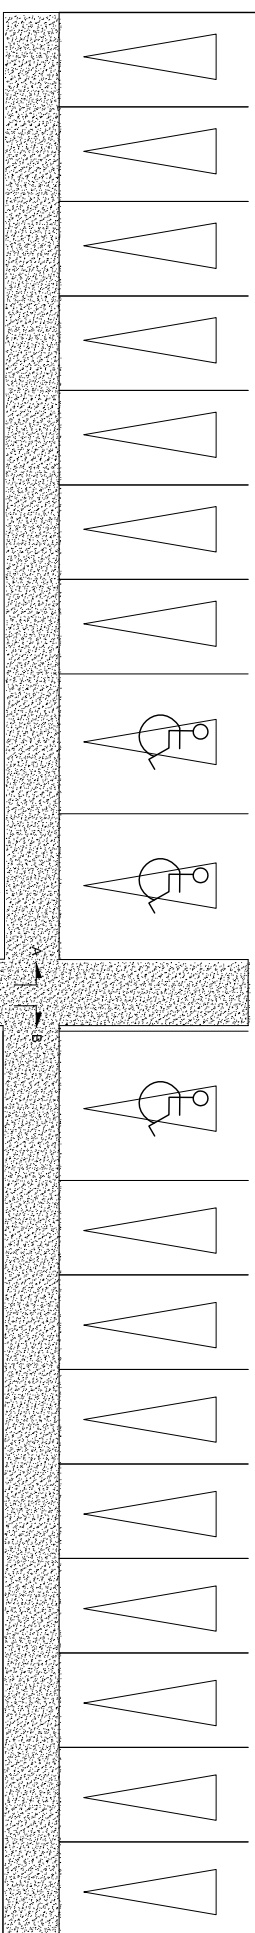

35 hlífisráð
þar af 3 stönd fyrir meygirambúna

Miðhella 1

Lóðarmörk

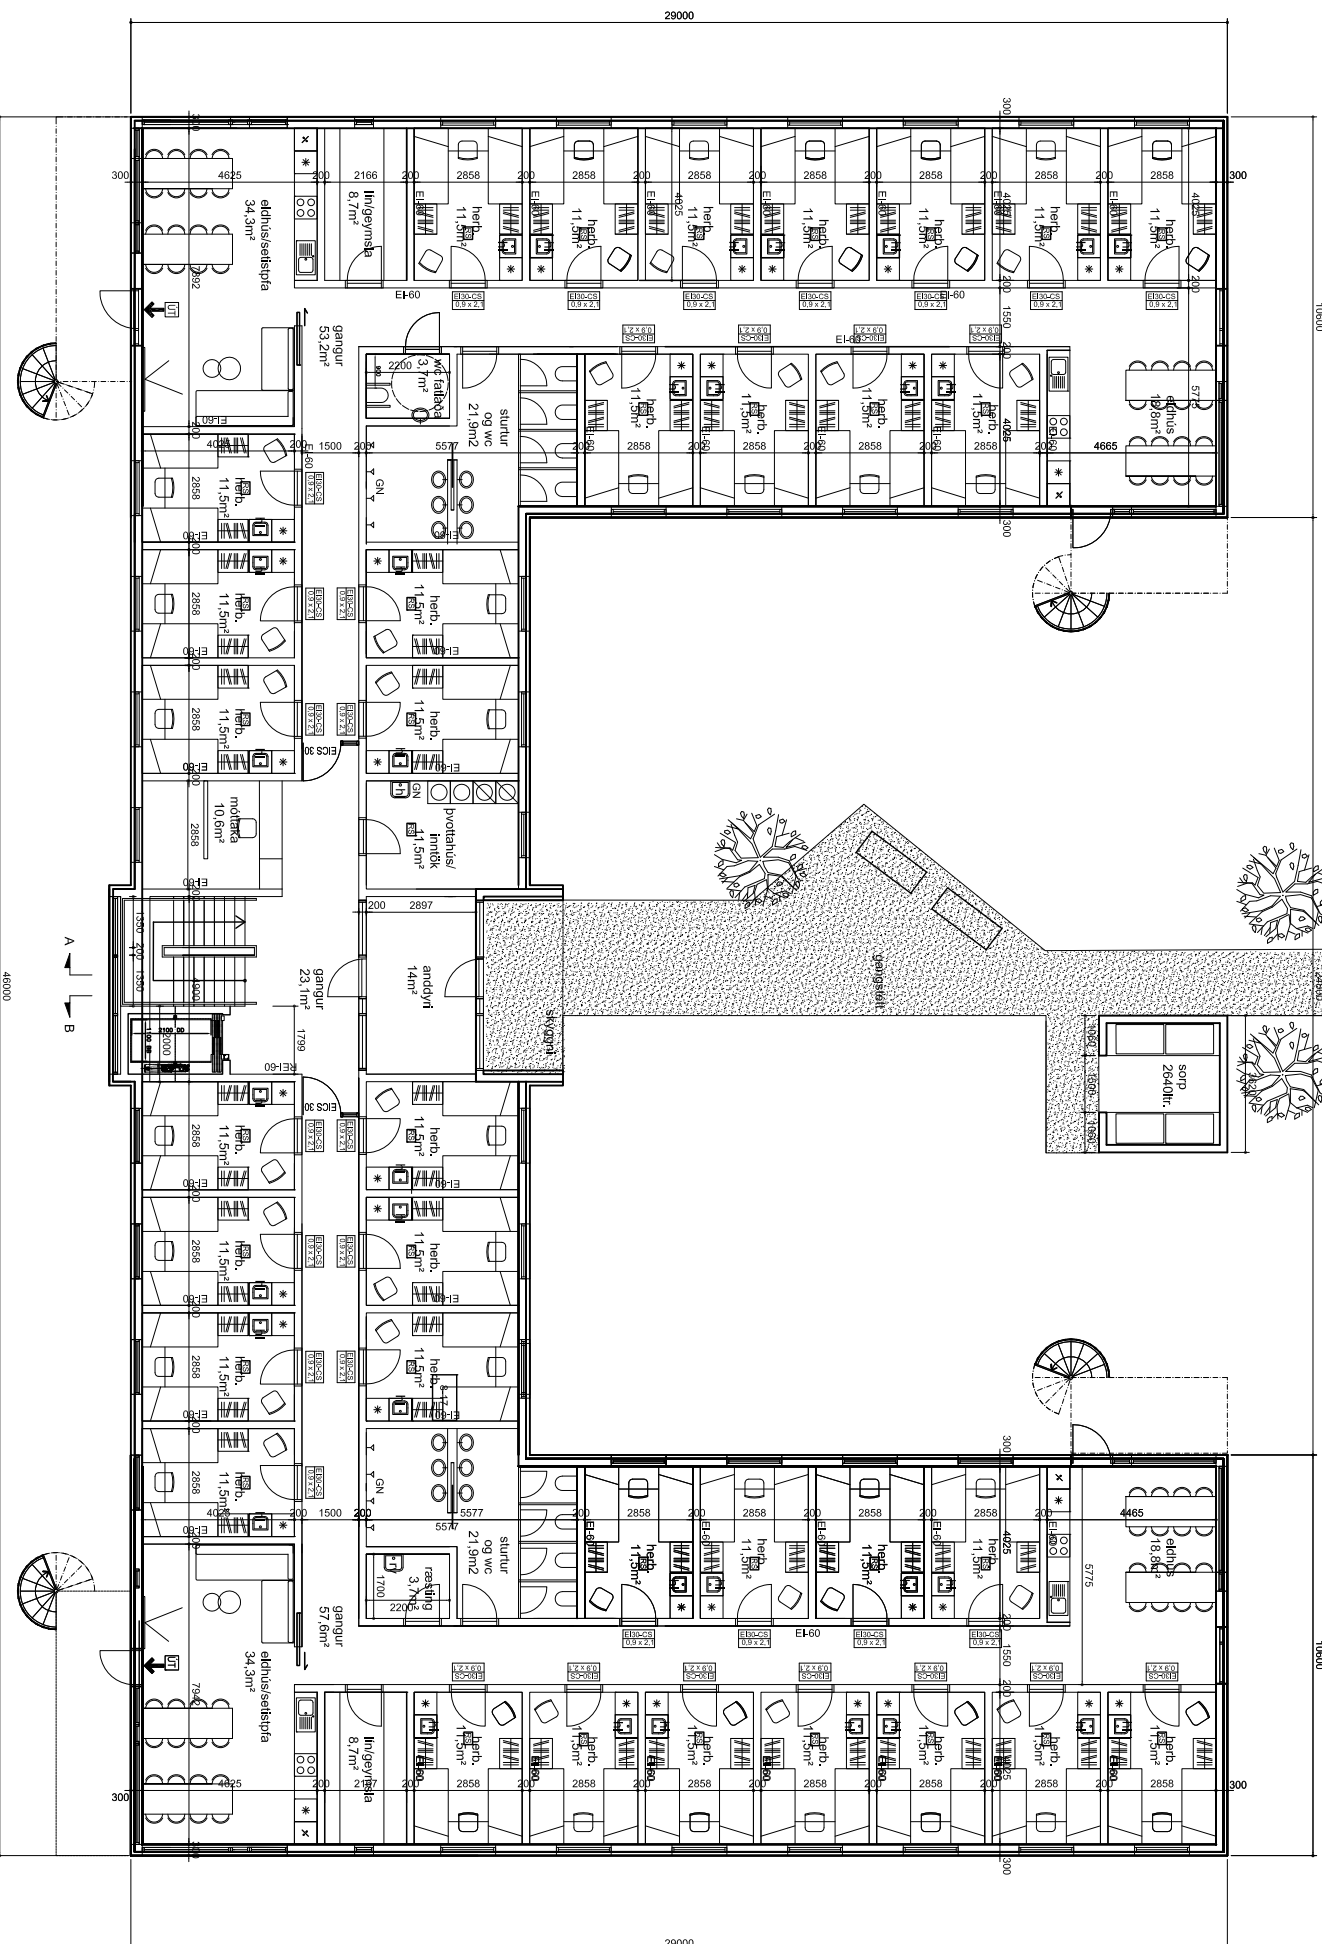

L=1:700

Grunnmynd 1. hæðar

Lóðarmörk

G=1:725

VERKJAFI


Miðhella 1 Gisliheimili

VERK
Aðaluppdráttur
grunnmynd 1. hæðar

MÁL: 1:100 / A1
HÁNNAR: AALIC
TÍFRÁRÐ: IC
VERKNAÐUR: 736-01

FL. TERNINGAÐRÖÐUR: 04 1.1-01

DTB

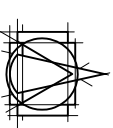

ARKITEKTAR
T.ORK
 BRÁUTARHÖLTI 5 - 105 REYKJAVÍK - ÍSLAND
 Sími: 540 5700
 Sími: 540 5700
 www.tork.is

SAMR.