


32. Stjórnun  
 Þeif af 3. hæðni fyrir höfuðbyggingu

### Miðhella 1

Grunnmynd 1, hæðar

Útlit norður

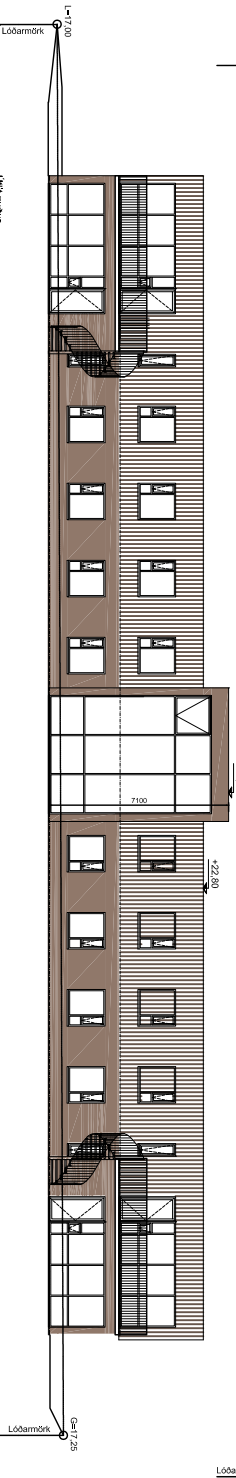

<p>VERKFRUMI  <b>Miðhella 1</b>      Gistheimili</p> <p>VERK      Aðaluppdráttur</p> <p>MÁL:      1:150 / A1</p> <p>HÁNNABÍ      AÁAIC</p> <p>YFIRFRÁÐI:      IC</p> <p>VERKNAÐAR      736-01</p>	<p>DAGS:      feb.2016</p> <p>TEKNAÐ:      HL/HS</p> <p>PL. TEKINGANAMMUR      04 1.1-01</p> <p>016</p>	<p>BREYTINGAR:</p>	<p>SAUN:</p>
---	---	--------------------	--------------

Öll afrit og afrit teikninga, að hluta eða heild, er höfð samþykki höfundas, skv. ákvæðum höfundalaga.