

23485116  
Innk: \_\_\_\_\_  
Málsnr: 605437  
Bréfal: 501.1

Hafnarfirði 20.mái 2016.

## Fyrirspurn

Til Skipulags- og Byggingarráðs Hafnarfjarðar.

Við undirrituð eigendur fjórðu hæðar hússins Fjarðargata 11, Hafnarfirði, óskum eftir að fá leyfi til að breyta núverandi skrifstofuhúsnæði á fjórðu hæð í íbúð.

Meðfylgjandi eru samþykktar byggingarnefndarteikningar af fjórðu hæðinni, útliti húss og afstöðumynd.

Virðingarfyllst.

*Birna Loftsdóttir, kt 260546-4309.*

Birna Loftsdóttir, Álfaskeiði 38, 220

*Gisli Torfason kt. 020884-4988*


Gisli Torfason. Svöluási 11, 221 5861-2373










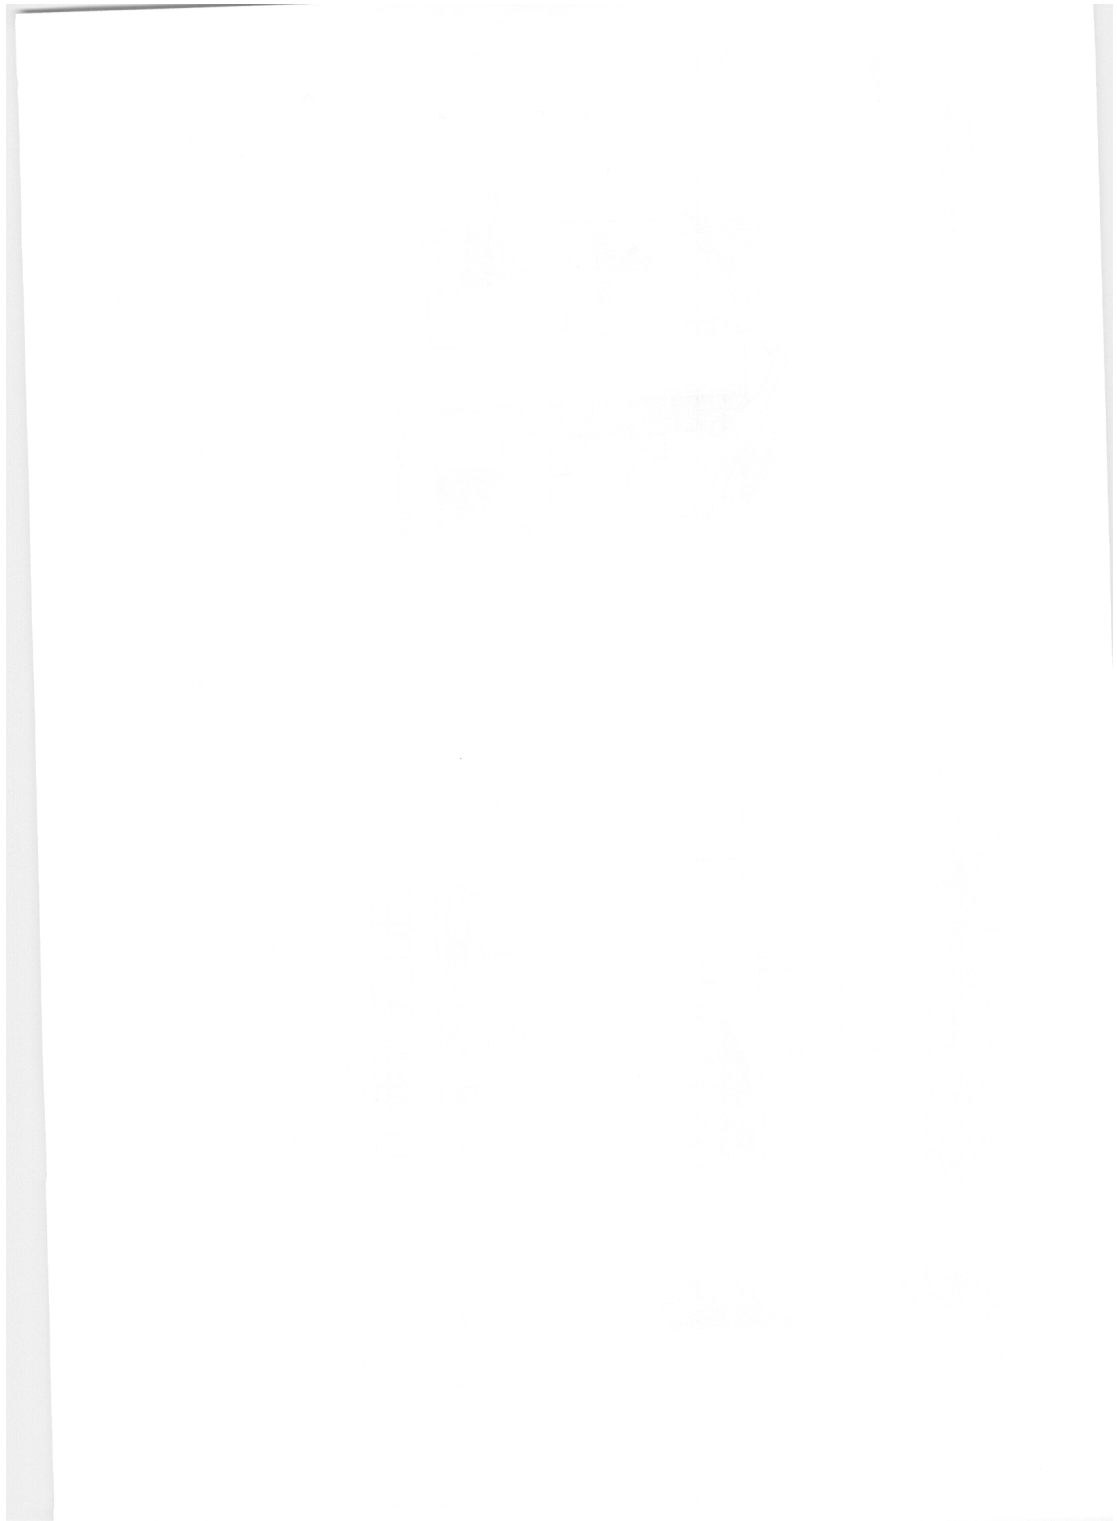

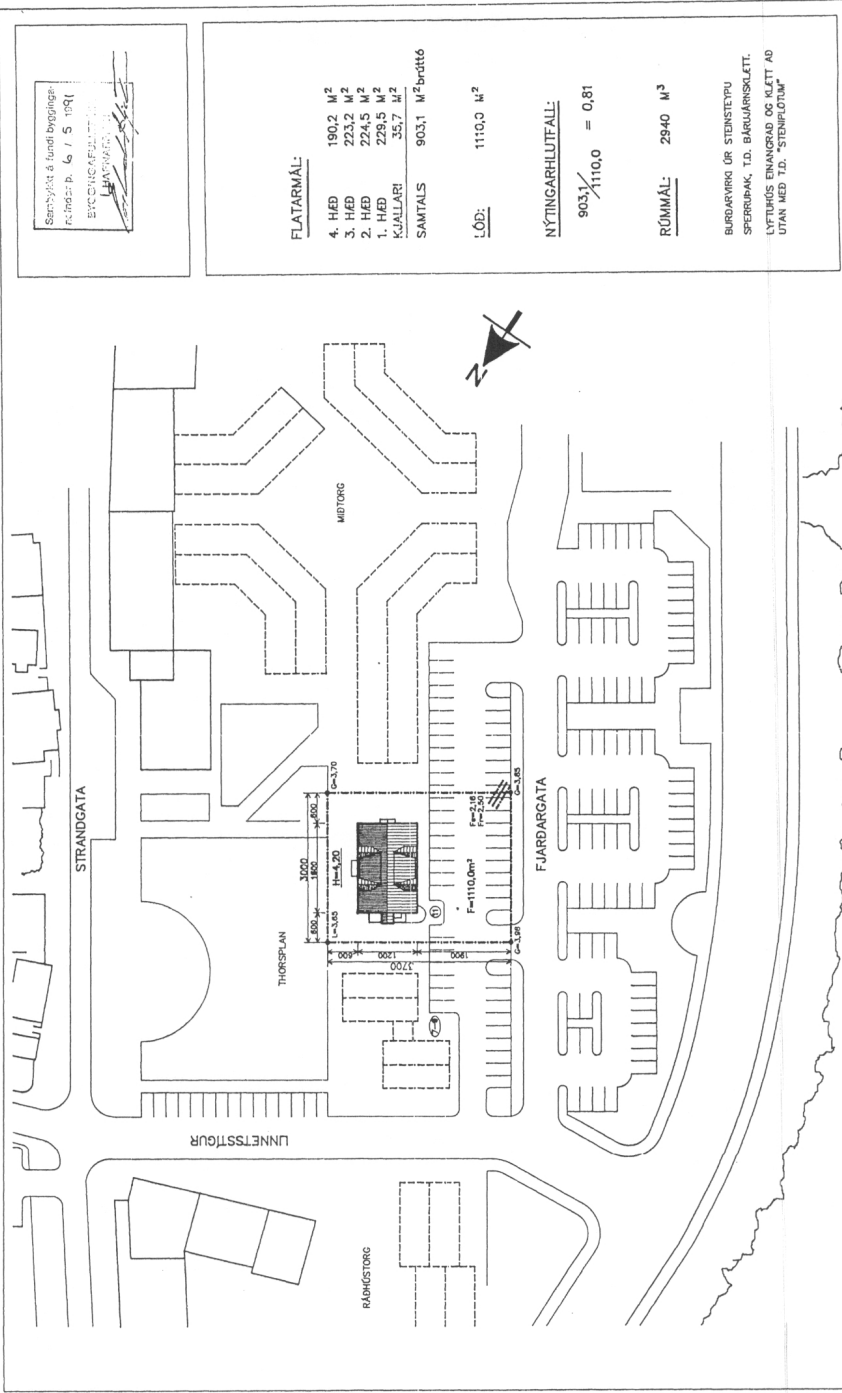

Samþykkt á fundi byggingar-  
ráðs nr. 6 / 5 1991  
BYGGINGARÁÐGÆTT  
HAFNARFIRÐI

**FLATARMÁL:**

4. HÆÐ	190,2 M <sup>2</sup>
3. HÆÐ	223,2 M <sup>2</sup>
2. HÆÐ	224,5 M <sup>2</sup>
1. HÆÐ	229,5 M <sup>2</sup>
RÚLLARI	55,7 M <sup>2</sup>
<b>SAMTALS</b>	<b>903,1 M<sup>2</sup>brúttó</b>

**LÖÐ:** 1110,3 M<sup>2</sup>

**NYTINGARHLUTFALL:**  
903,1 / 1110,0 = 0,81

**RÚMMÁL:** 2940 M<sup>3</sup>

BURDARVIRKI ÖR STENJESTYPU  
SPERUBAK, T.D. BARKJÁNSKLETT.  
LYFTUBUS ENANGRÁÐ OG KLETT AÐ  
UTAN MED T.D. "STENJÓLFUM"

BYGGINGAR-  
AFSTÖÐUMYND  
MÁL: 1:500  
DAG: 06/12 1990  
SÍM: -001

**TEKNIÞÓFA ERLINGS G. ÞÓRÞESEN**  
ARKITEKT F.A.L.  
SÚBURLANDSBRÁUT 4 - 108 REYKJAVÍK  
SÍM: 680068

**FJARDARGATA 11**  
**HAFNARFIRÐI**

BYGGINGAR-  
26. Apríl 1991

