
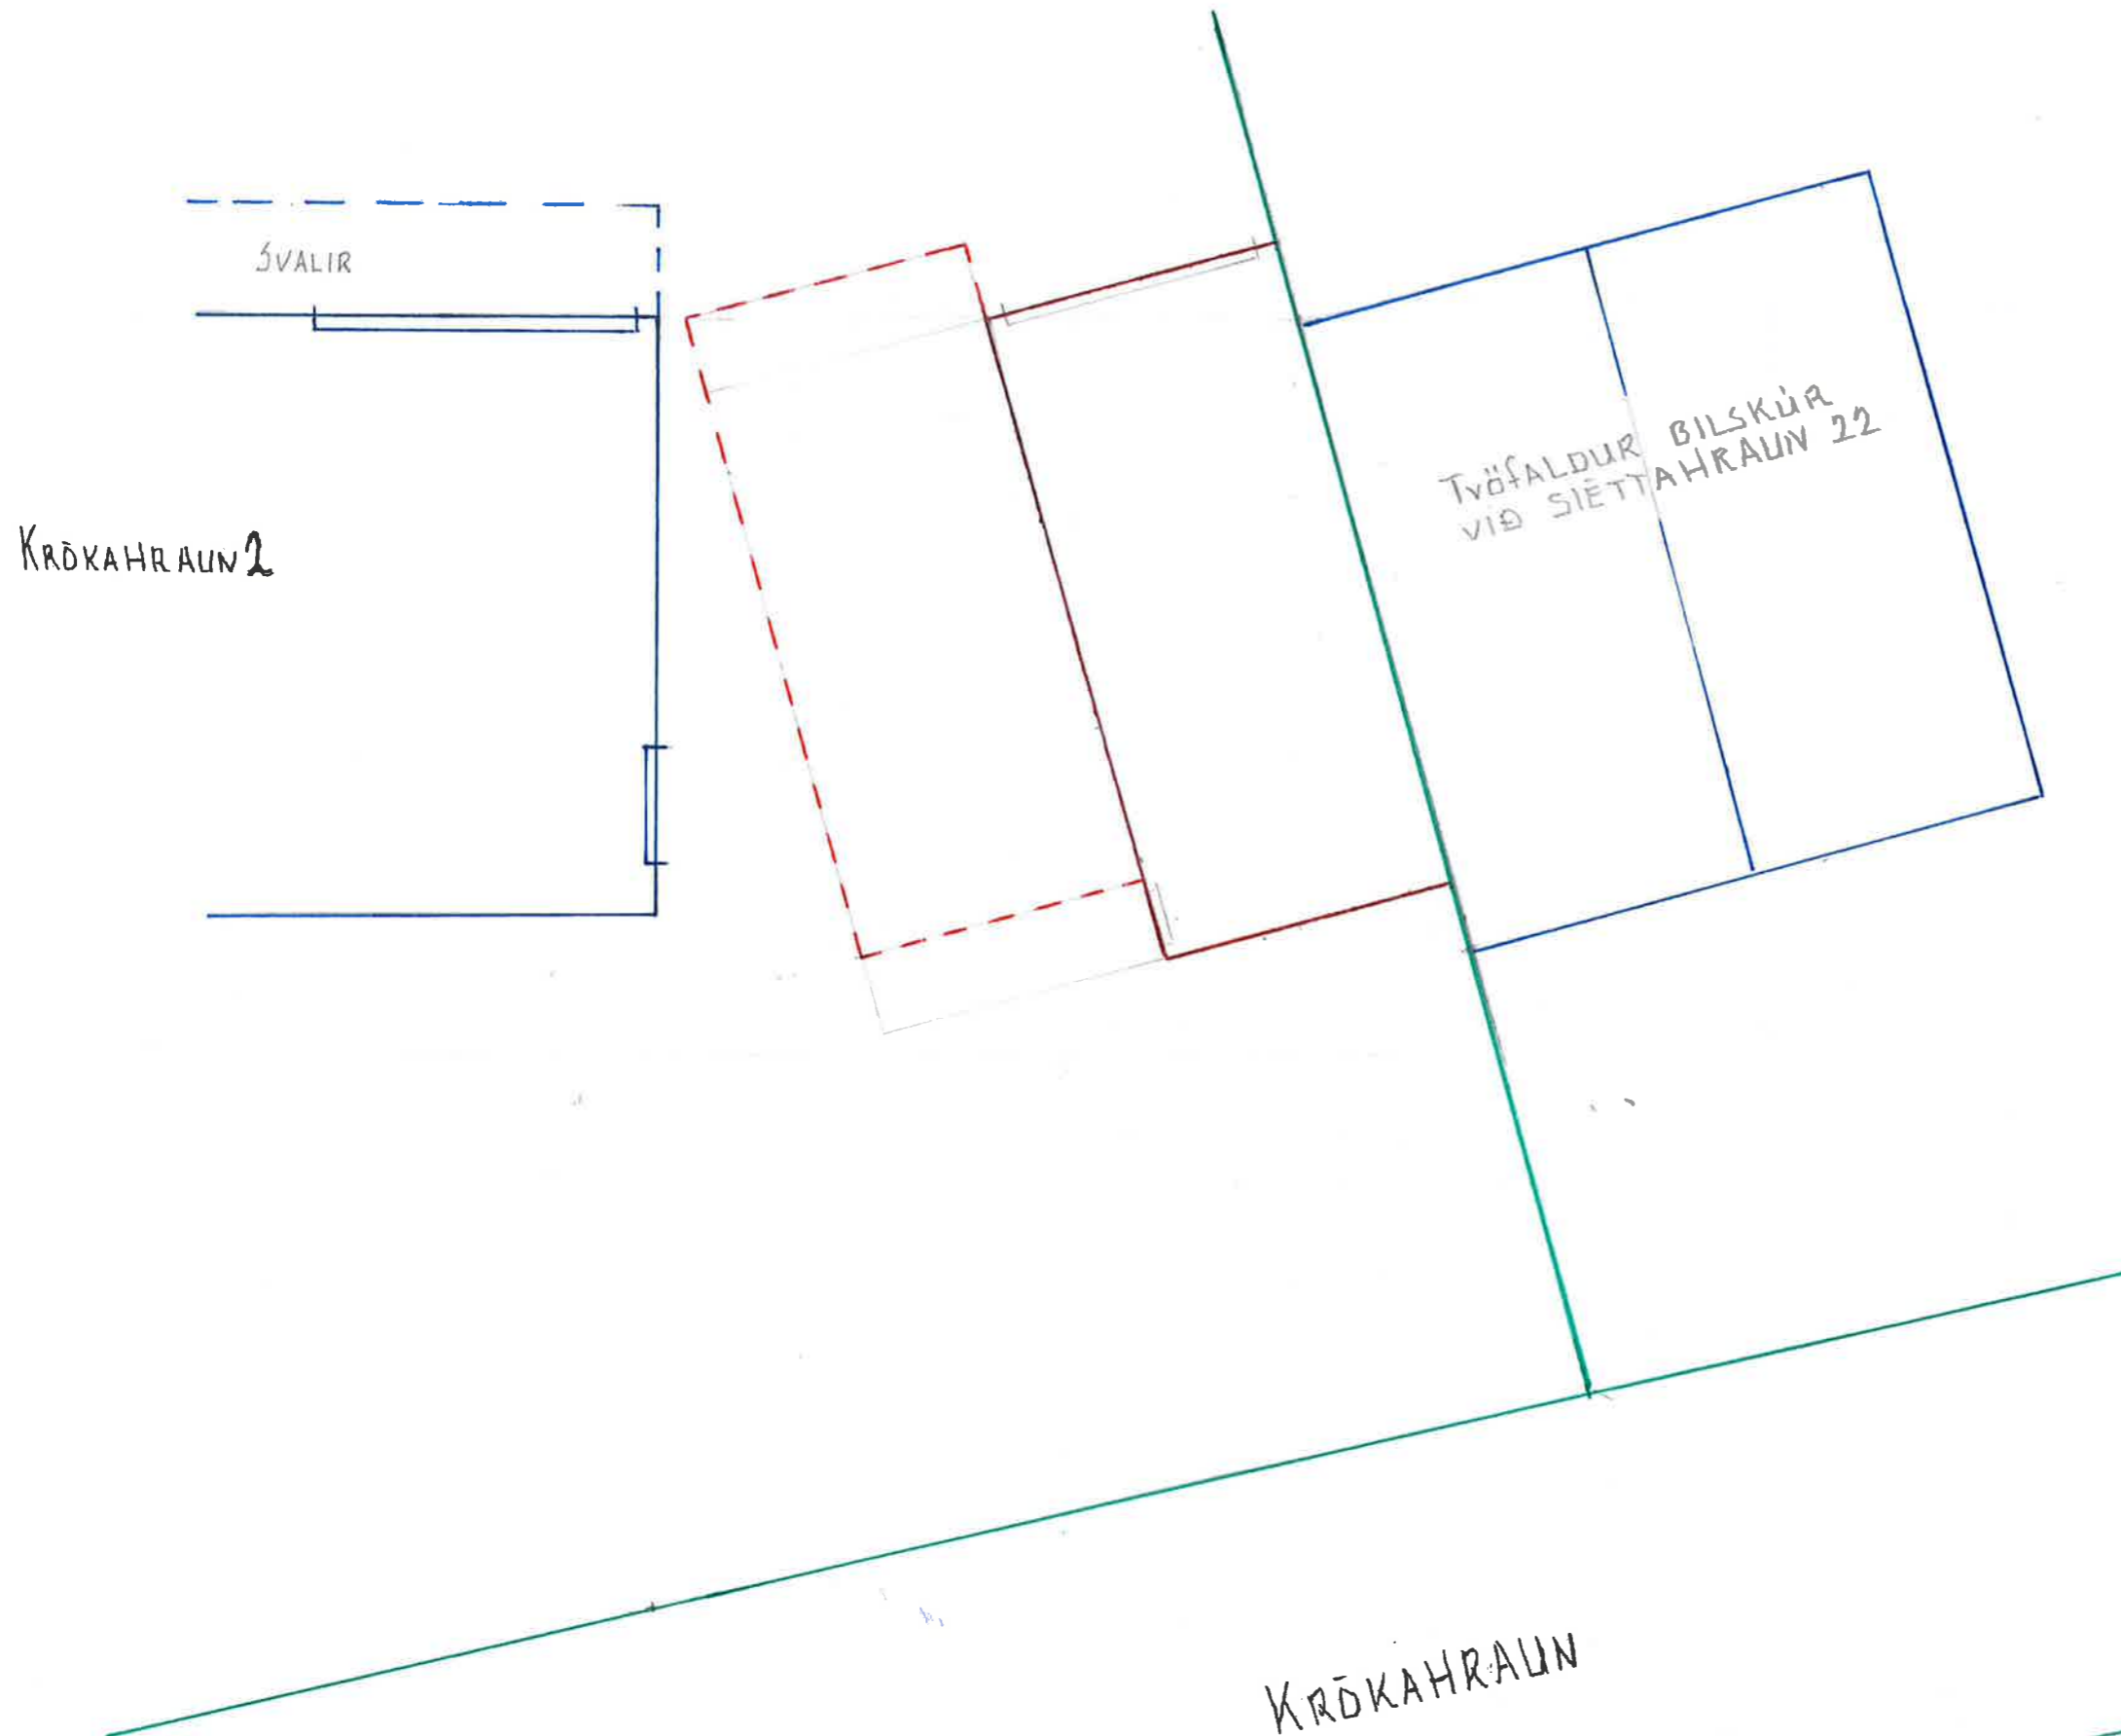


AFSTÖÐLUTEIKNING UM FYRIRHUGAÐA STAÐSETNINGU BÍLSKÚRS OG FYRIR MÖGULEGUM BÍLSKÚR 'A SÍÐARI STIGUM.

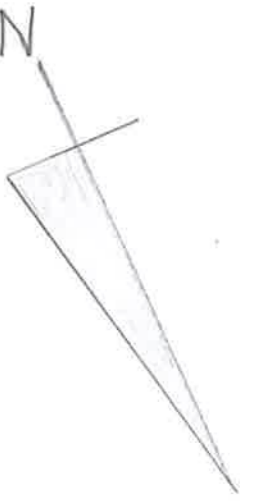

MÆLIKVARÐI 1:100

Margrét Þráustein