


1 EFRI HÆÐ  
1 : 100

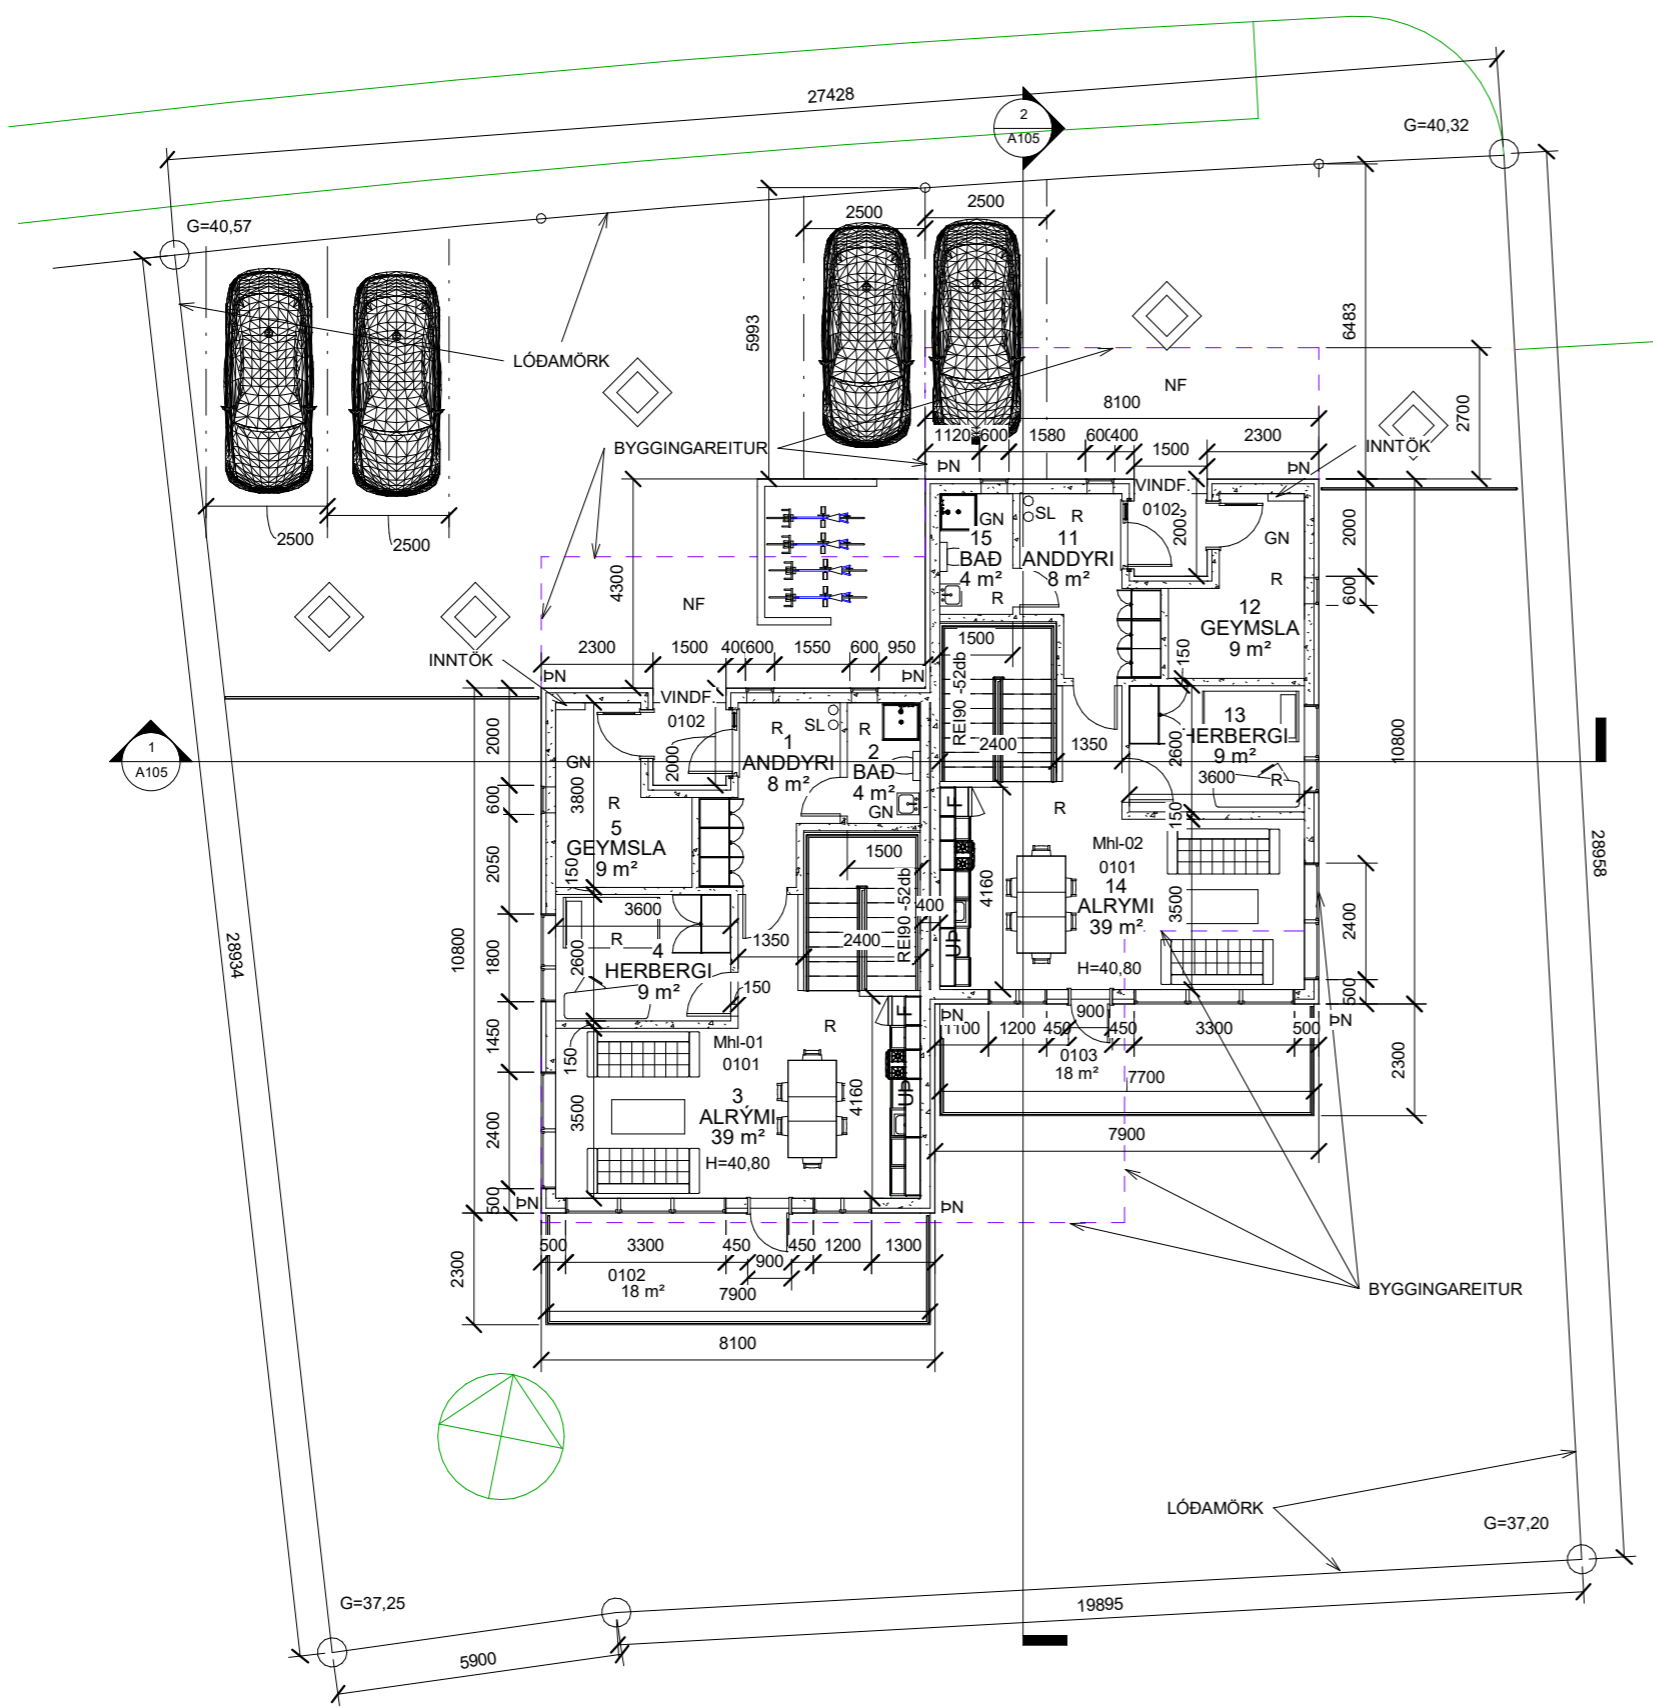

Matshluti 01 - Nettó gólfliötur

Number	Name	Area
1	ANDDYRI	8.3 m <sup>2</sup>
2	BAÐ	3.6 m <sup>2</sup>
3	ALRÝMI	39.3 m <sup>2</sup>
4	HERBERGI	9.4 m <sup>2</sup>
5	GEYMSLA	8.6 m <sup>2</sup>
6	GANGUR	27.8 m <sup>2</sup>
7	HERBERGI	12.6 m <sup>2</sup>
8	HERBERGI	9.4 m <sup>2</sup>
9	HERBERGI	13.7 m <sup>2</sup>
10	BAÐ-ÞVOTTUR	9.2 m <sup>2</sup>
Grand total: 10		141.9 m <sup>2</sup>

Matshluti 02 - Nettó gólfliötur

Number	Name	Area
11	ANDDYRI	8.3 m <sup>2</sup>
12	GEYMSLA	8.6 m <sup>2</sup>
13	HERBERGI	9.4 m <sup>2</sup>
14	ALRÝMI	39.3 m <sup>2</sup>
15	BAÐ	3.6 m <sup>2</sup>
16	GANGUR	27.8 m <sup>2</sup>
17	BAÐ-ÞVOTTUR	9.2 m <sup>2</sup>
18	HERBERGI	13.7 m <sup>2</sup>
19	HERBERGI	9.4 m <sup>2</sup>
20	HERBERGI	12.6 m <sup>2</sup>
Grand total: 10		141.9 m <sup>2</sup>

**BYGGINGARLÝSING:**  
HÚS ERU STAÐSTEYPT. UNDIRSTAÐA ER KLÖPP EÐA ÞJÖPPUÐ FROSTFRÍ MALAFYLLING. UNDIR BOTNPLÖTU ER 100mm EINANGRUN. VEGGIR ERU EINANGARÐI AÐ UTAN MEÐ 100mm STEINULL. VEDRURKÁPA ER MÁLKÆLDNING FEST Á VIDEIGANDI BURÐARGRIND. ÞAKPLÖTUR ER STAÐSEYPTAR MEÐ SNIÐSKORINNI 200mm (LÁGMARKSPÝKKT) PLASTEINAGRUN, VARIN MEÐ ÞAKDÚK. ÞAKNIDURFÖLL SKULU VERA HITAPRÆDIR. LITAVAL SKAL VERA Í SAMRÁÐI VIÐ SKIPULAGSSKILMÁLA. HITUN HÚSA ER BÆÐI MEÐ OFNAKERFI OG GÖLFHITAKERFI. Í HÚSUM VERÐUR BRUNAVIÐVÖRUNARKERFI. LOKUÐ RÝMI SKULU LOFTRÆST. GÖLFNIDURFÖLL SKULU VERA Í VOTRÝMUM, EF ÞAU ERU UNDIR INNRETTINGUM SKAL NEDSTA HILLA/SKUFFA VERA LAUS TIL ÞJÓNUSTU. INNVEGGIR ERU STAÐSTEYPTIR. KLÆÐNINGAR ERU Í FLOKKI 1.

ÖLL VINNA OG EFNI SKAL VERA Í SAMRÆMI VIÐ ÁKVÆÐI BYGGINGARREGLUGERÐ.  
U-GILDI (W/m<sup>2</sup>K):  
ÚTVEGGIR 0,40  
ÞAK 0,20  
GLUGGAR 2,00  
HURDIR 3,00  
VEGIÐ MEDALTAL ÚTVEGGJA 0,85

LÓÐ ER UM 768,3 m<sup>2</sup>. NEDRI HÆÐ ER UM 173,6m<sup>2</sup> OG EFRI HÆÐ 167,6m<sup>2</sup>, ÞANNIG AÐ NÝTINGARHLUTFALL ER UM 0,44. AÐ ÖÐRU LEYTI ER VÍSAD TIL SKRÁNINGARTÓFLU.

GN - GÖLFNIDURFALL MEÐ VANTSLÁS  
NF - NIDURFALL Á LÓÐ  
F - KÆLISKÁPUR  
UP - UPPÞVOTTAVÉL  
ÞN - ÞAKNIDURFALLA  
SN - SVALARNIDURFALL  
SL - HANDSLÖKKVITÆKI  
BO - BJÖRGUNAROP, (SKV. REGLUG. 112/2012)  
G - HÆÐARKÓTI Á LÓÐAMÖRKUM  
H - HÆÐAKÓTI GÖLF/PALLUR  
R - REYK OG BRUNASKYNJARI  
REI - BRUNAMÓTSTAÐA

Nr.	Lýsing	Dagur

**Fríðrik Ólafsson,**  
Verkfræðingur, 240753-2439,  
Gsm: 8965548, Netfang: ofridrik@gmail.com  
Reykjafold 14 - 112 Reykjavík

VÍKURSKARÐ 12 - HAFNARFJÖRÐUR	
EFRI HÆÐ - GRUNNMYND	
Verknúmer	FO12201730
Dagur	18.12.2017
Teiknari	FÓ
Samþykkt	FÓ
<b>A102</b>	
Kvarði	1 : 100