

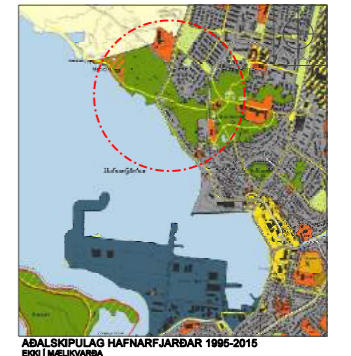
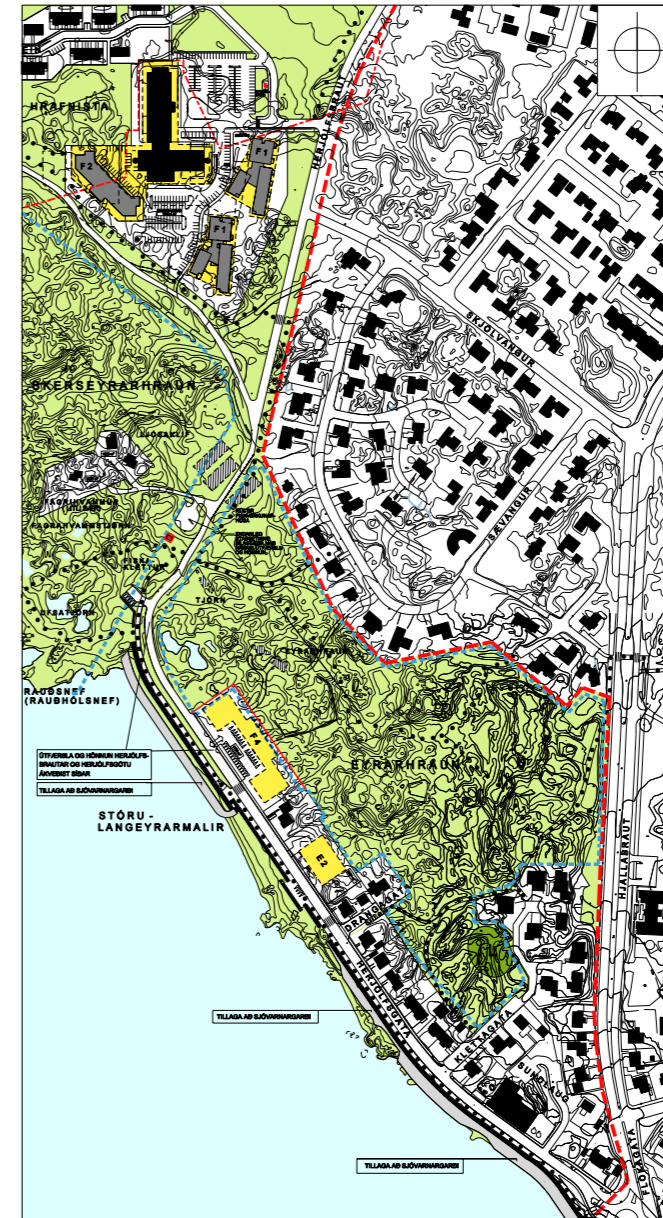


# HRAFNISTA HAFNARFIRÐI TILLAGA AÐ BREYTTU DEILUSKIPULAGI

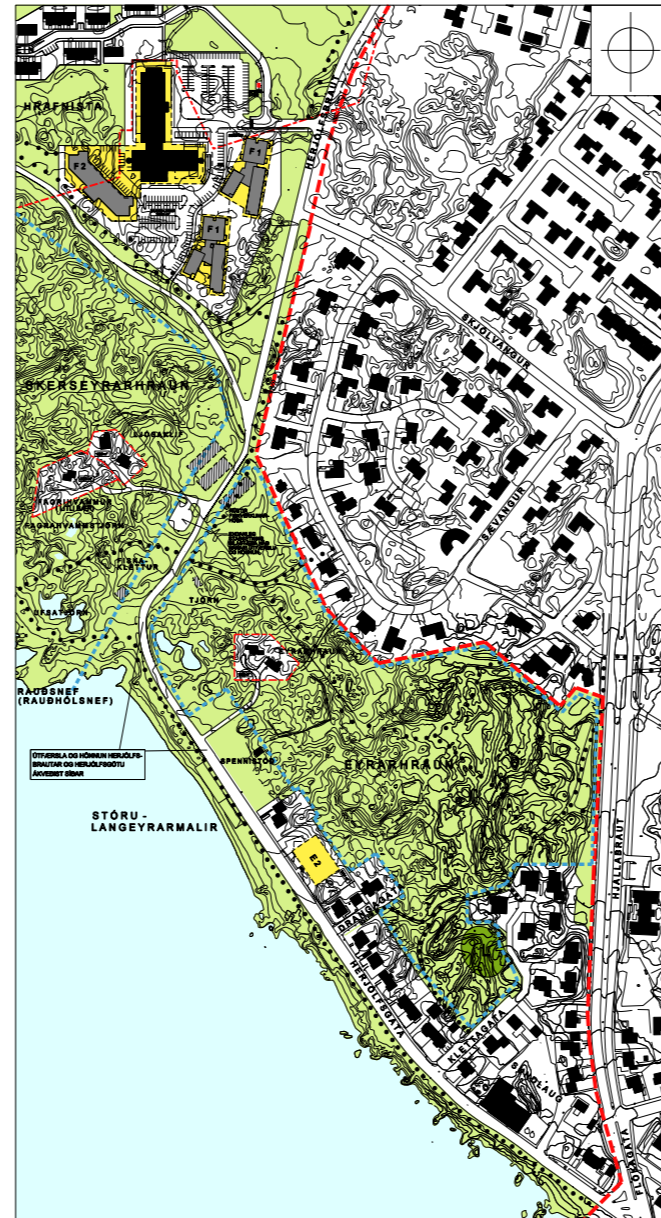

# DEILISKIPULAG

## NÚVERANDI SKIPULAG

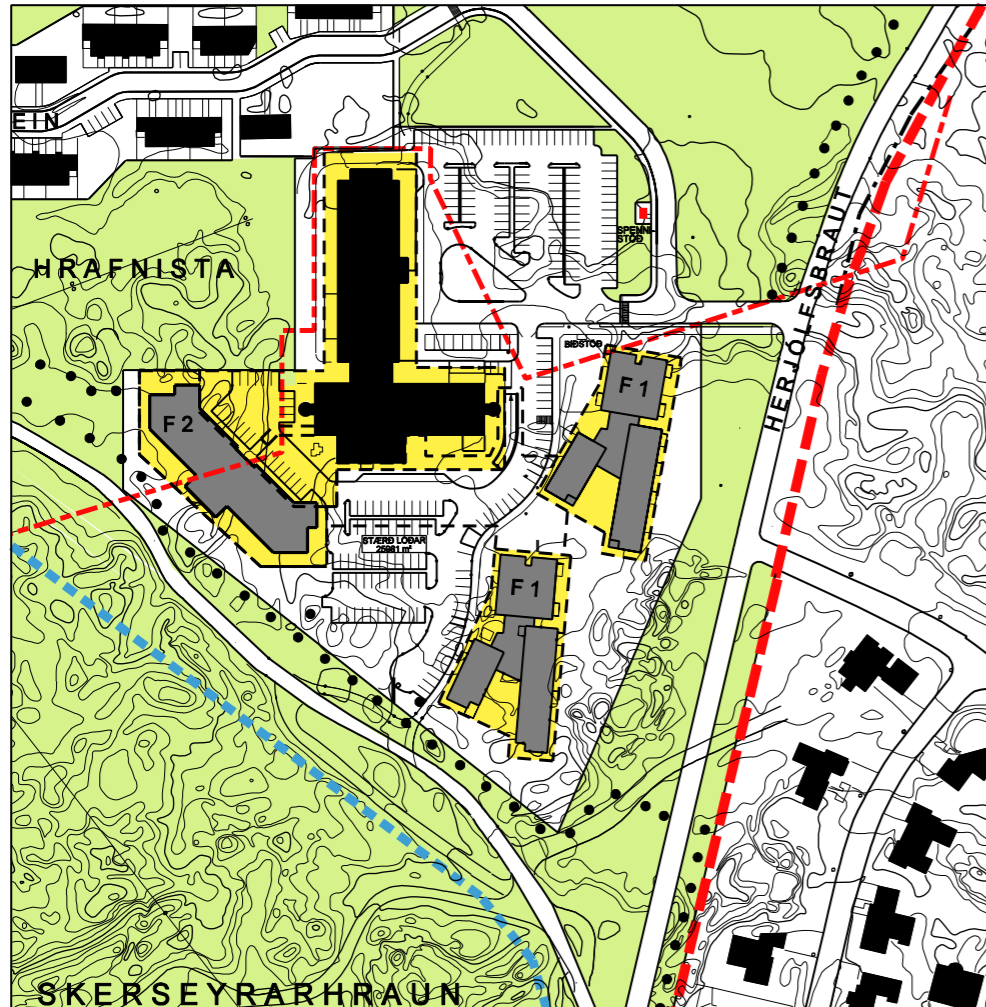

### SKÝRINGAR

- MÖRK DEILISKIPULAGS
- MÖRK SVETTAPÉLAGS
- BYGGINGARSTUR
- E2 EINHÆÐIS - 2 HÆÐIR
- F1 FJÓLÞRÚÐIS - 3 HÆÐIR
- F2 HAUGURANABEILI - 4 HÆÐIR
- F4 FJÓLÞRÚÐIS - 3 HÆÐIR + RÍÐ + KALLARÍ
- LÖÐAMÖRK
- NÝ LÖÐAMÖRK
- LÖÐAMÖRK NÚV. BYGGINGARSTUR
- LÖÐASTÆPIR I of
- BLÁSTÆPIR
- NÚV. BYGGINGARSTUR
- GÖNGULEIÐIR/GRANNALEIÐIR
- GÖNGIÞÉTT
- HVERFISVINDGAG SVIÐIS
- NÝ SPENNIBETÖN
- L GRÖNDARVOLLUR
- ÖTIVISTARSVIÐI TL. BÉTTASTAKONA NOTA
- SJÓVARNARGARÐUR
- HLABINN VEÐGUR (þátt af sjóvári)

NÚGILDANDI DEILISKIPULAG mkv. 1:2000

TILLAGA AÐ BREYTINGU Á DEILISKIPULAGI mkv. 1:2000

Deiliskipulag þetta "Hleinar að Langeyrarmölum - Tillaga að deiliskipulagi -", var samþykkt í bæjarsjórn Hafnarfjarðar 6.mars 2001 og í bæjarsjórn Garðabæjar 3.mai 2001.  
Deiliskipulag þetta óbálætt gildi með birtingu í B-deild Stjórntíðinda 28. september 2001.

Ýmsar breytingar hafa orðið síðar, sem tekið hafa yfir hluta deiliskipulagsins:

Breyting á deiliskipulagi "Hleinar að Langeyrarmölum", vegna "Ný innkeyrsla inn á bílastæði Hrafnista", samþykkt í bæjarsjórn Hafnarfjarðar og Garðabæjar 20.mars 2003.

Breyting á deiliskipulagi "Hleinar að Langeyrarmölum", vegna "Bóða fyrir ekkri borgara við Herjólfsgötu" og flutning og spennistöð frá Langeyrarmölum að Fiskakleppi, samþykkt í bæjarsjórn Hafnarfjarðar 15.júní 2004 og í bæjarsjórn Garðabæjar 24.ágúst 2004.

BLÁSTÆPI VED FISKAKLETT  
Sýnd eru blástæði við Fiskaklepp með afskránu frá Herjólfbraut.

EYRARHRAUN  
Sýnt er niðurtífl bótastær, afkög löðamörk og að löðin öfl væri hluti af Ötivistarvæði bæjarinn.

SJÓVARNARGARÐUR  
Sýndur er sjóvarnargarður meðlim Hérjólfsgötu. Sjóvarnargarðurinn verður að stórum hluta heilbundinn grjótagarður, en á um 130 m kalla í norðvestur frá gatnamótum móta við Drangagötu, verður um að ræða einhliðan hláðinn vegg næst gangstétt og sem næst ónerata fjóru þar framán við. Stigstængi eru við fjóruborð.

Lalstast ekkil við að viðhalda náttúrulegri fjóru eftir því sem kostur er við hönnun og gerð sjóvarnargarðsins.

Rík áhersla er lögð á varðveislu minja og fornleifa í tengum við stjga- og sjóvarnargarð.  
Viðað er til skýnsku Byggingarskema Hafnarfjarðar, dags. 27.júní 2005 í þétt eðnum.

Sveitastjórn Garðabæjar og Hafnarfjarðar tekur að sér að bæta það fjón, sem einstakir aðilar kunna að verða fyrir.

Deiliskipulag þetta, sem fengið hefur meðhönd í samræmi við ákveðið 2.mgr. 26. gr. skipulags- og byggingarlaga nr. 73/1997 var samþykkt í bæjarsjórn Hafnarfjarðar þann .....2005.  
Auglýsing um gildistöku breytingarinnar var birt í B-deild Stjórntíðinda þann .....2005.

Bæjarsjórnin í Hafnarfjörð

Deiliskipulag þetta, sem fengið hefur meðhönd í samræmi við ákveðið 2.mgr. 26 gr. skipulags- og byggingarlaga nr. 73/1997, var samþykkt í bæjarsjórn Garðabæjarþann .....2005.  
Auglýsing um gildistöku breytingarinnar var birt í B-deild Stjórntíðinda þann .....2005.

Bæjarsjórnin í Garðabæ

Deiliskipulag þetta óbálætt gildi þann .....2005

Deiliskipulagsuppráttur þessi fellur úr gildi og hamur í staðinn fyrir deiliskipulagsuppráttur daga. Í ágúst 2001 - þó aðeins þann hluta úr deiliskipulagsinu, sem hér er sýndur.  
Að öðru leyfi gildir deiliskipulagsuppráttur, daga. ágúst 2001, ásamt tilheyrandi greinargerð.

Skipulagsstofnun hefur fengið þessi gögn til yfirferðar í samræmi við lög nr. 73/1997

GARÐABÆR  
HAFNARFJÖRÐUR

## HLEINAR AÐ LANGEYRARMÖLUM

### BREYTING Á SAMÞYKKTU DEILISKIPULAGI

Daga: 14.júli 2005

Mælikvarði 1 : 2000



GARÐABÆR



HAFNARFJÖRÐUR


hornsteinar  
arkitektar ehf

vinnustofa Ingólfstræti 5 101 Reykjavík  
sími: 511-7011 / fax: 511-7001  
netfang: hornsteinar@hornsteinar.is



# TILLAGA AÐ BREYTTU DEILISKIPULAGI

TILLAGA AÐ 4 NÝJUM ÍBÚÐABLOKKUM FYRIR ALDRAÐA VIÐ HRAFNISTU Í HAFNARFIRÐI

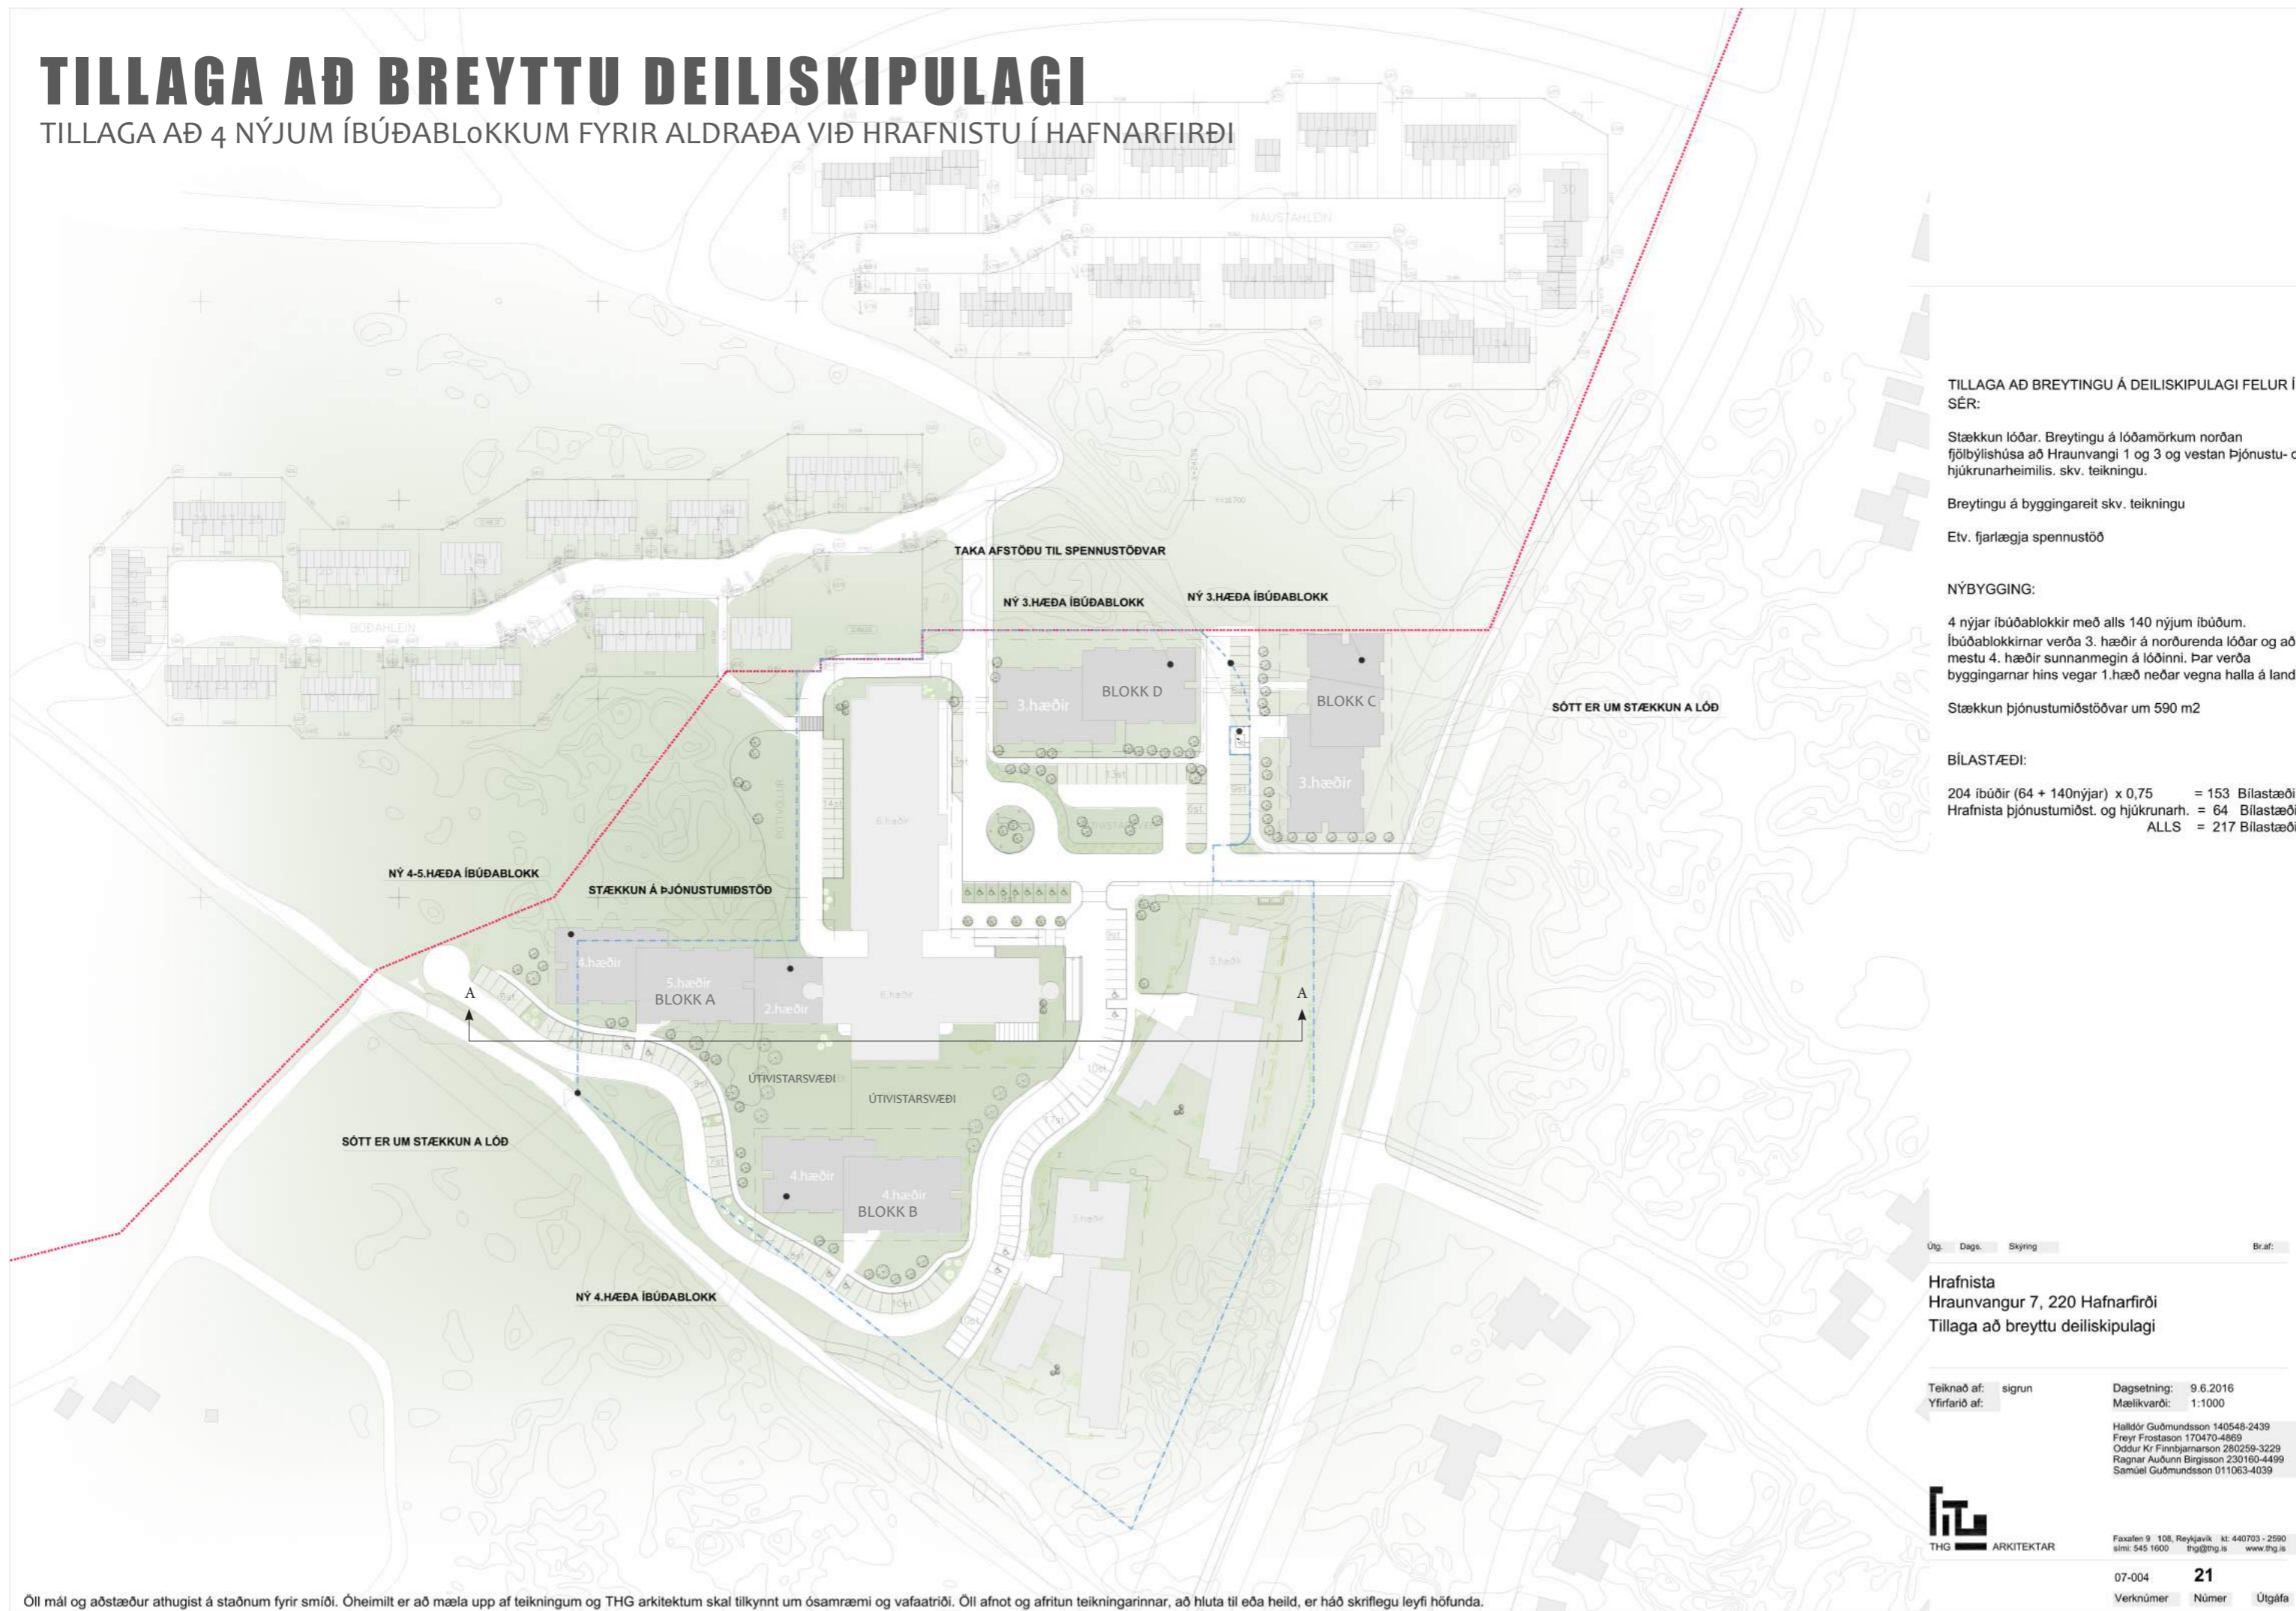

## TILLAGA AÐ BREYTINGU Á DEILISKIPULAGI FELUR Í SÉR:

Stækkun lóðar. Breytingu á lóðamörkum norðan fjölbýlishúsa að Hraunvangi 1 og 3 og vestan Þjónustu- og hjúkrunarheimilis. skv. teikningu.

Breytingu á byggingareit skv. teikningu

Etv. fjarlægja spennustöð

## NÝBYGGING:

4 nýjar íbúðablokkir með alls 140 nýjum íbúðum. Íbúðablokkirnar verða 3. hæðir á norðurenda lóðar og að mestu 4. hæðir sunnanmegin á lóðinni. Þar verða byggingarnar hins vegar 1.hæð neðar vegna halla á landi.

Stækkun þjónustumiðstöðvar um 590 m<sup>2</sup>

## BILASTÆÐI:

204 íbúðir (64 + 140nýjar) x 0,75 = 153 Bílastæði  
Hrafnista þjónustumiðst. og hjúkrunarh. = 64 Bílastæði  
ALLS = 217 Bílastæði

Útg. Dags. Skýring Br. af:

Hrafnista  
Hraunvangur 7, 220 Hafnarfirði  
Tillaga að breyttu deiliskipulagi

Teiknað af: sigrun  
Yfirfarið af:

Dagsetning: 9.6.2016  
Mælikvarði: 1:1000

Halldór Guðmundsson 140548-2439  
Freyr Frostason 170470-4609  
Ódúur Kr. Finnbjarnsson 230259-3229  
Ragnar Auðunn Birgisson 230160-4499  
Samíel Guðmundsson 011063-4039



Faxafla 9, 108, Reykjavík tlf. 440703-2590  
sími: 545 1600 thg@thg.is www.thg.is


07-004 21  
Verknúmer Númer Útgáfa

# TILLAGA AÐ BREYTTU DEILISKIPULAGI

HUGMYNDR AÐ BYGGINGARMASSA OG RÝMISMYNDUN Á LÓÐ


GRÆN, SKJÓLGÓÐ ÚTIVISTAR OG SAMVERUSVÆÐI  
MYNDAST Á MILLI BYGGINGANA

UMFERÐ BÍLA VERÐUR YST Á LÓÐINNI NÆR VEGINUM  
- Á MILLI BYGGINGANA SKAPST ÞVÍ GRÆN OG SKJÓL-  
GÓÐ ÚTIVISTARSVÆÐI

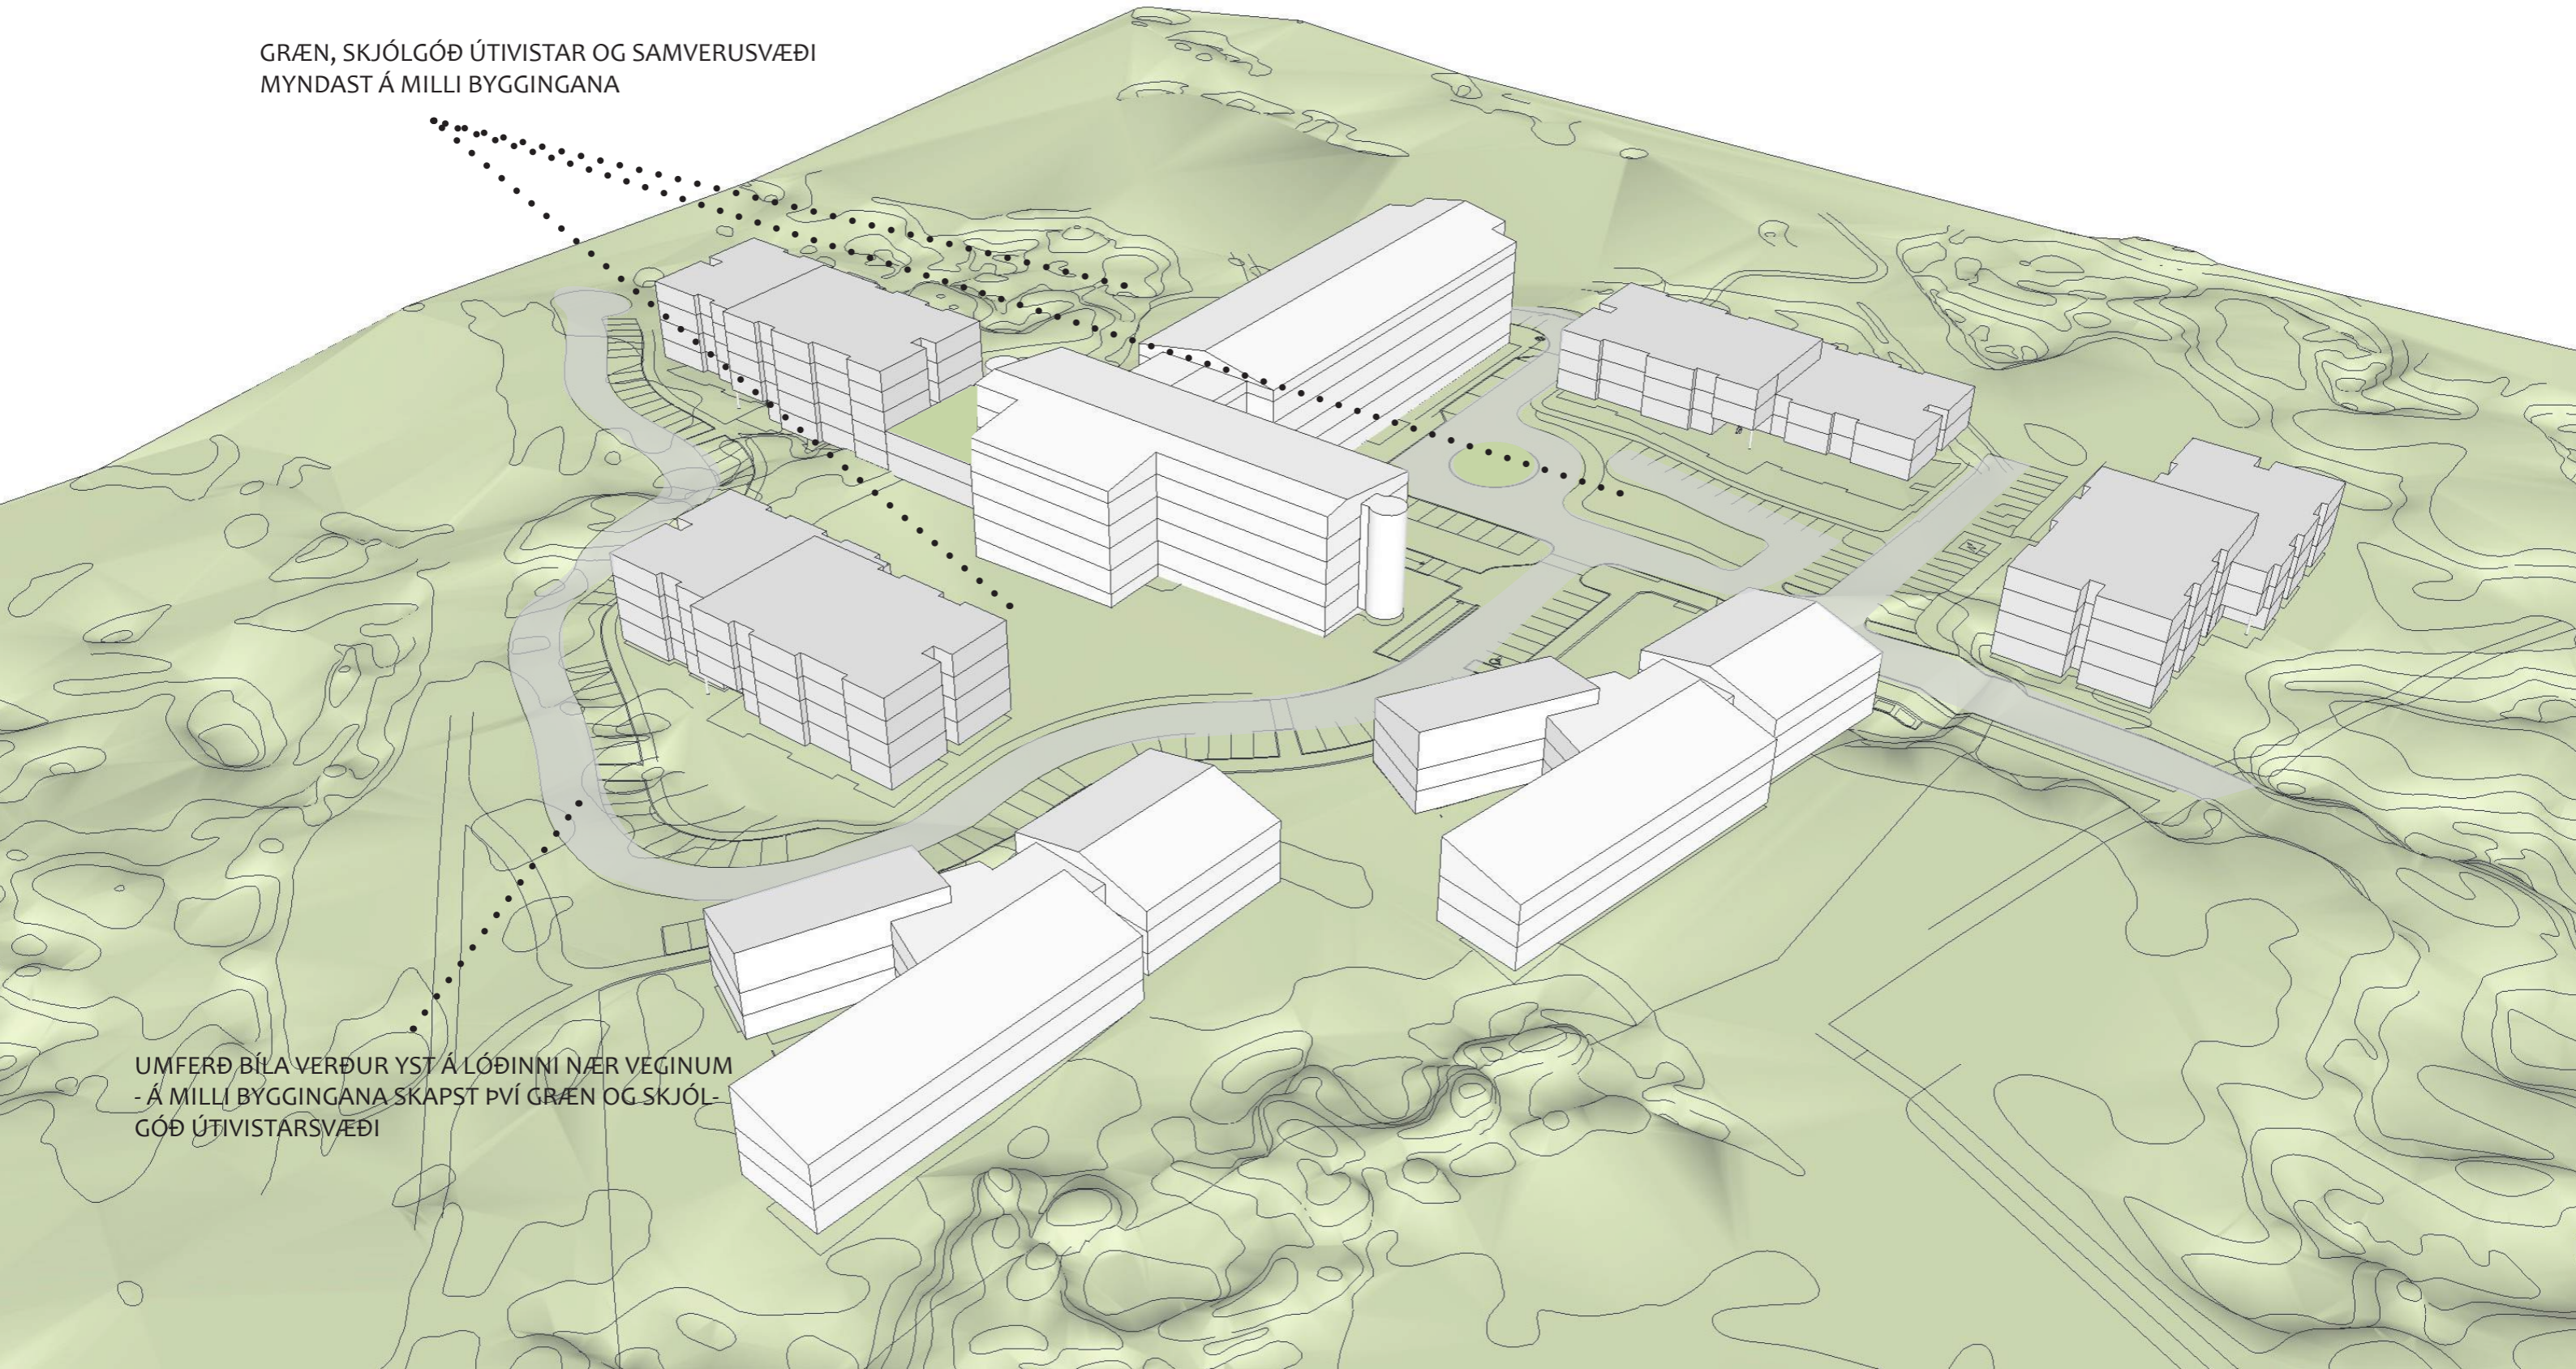

# TILLAGA AÐ BREYTTU DEILISKIPULAGI

SNEIÐING AA

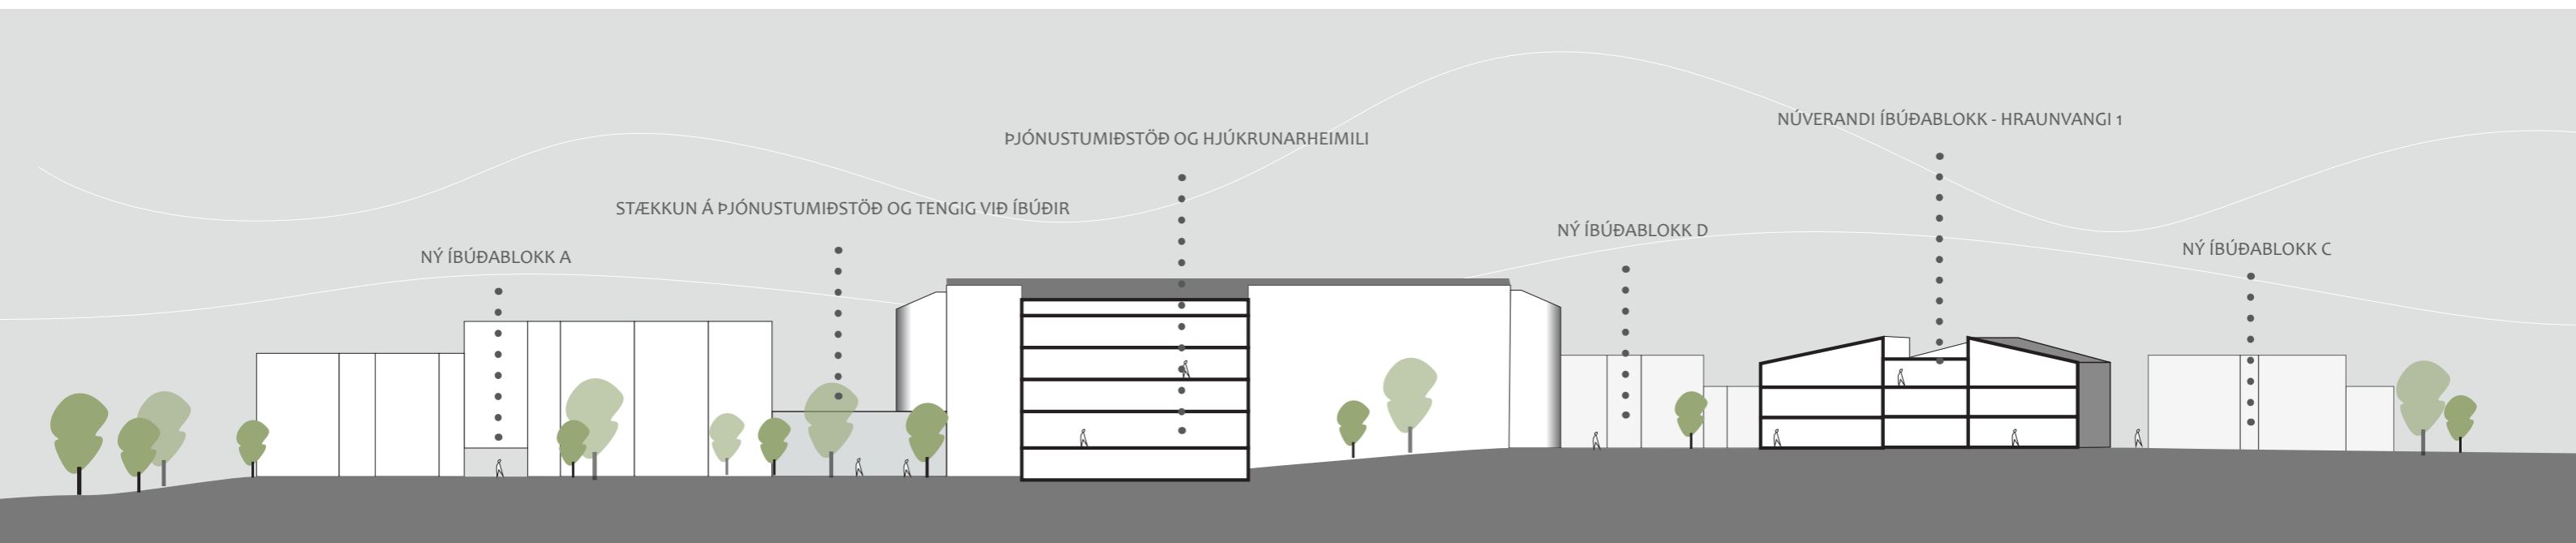

# TILLAGA AÐ BREYTTU DEILISKIPULAGI

FRUMHUGMYND FELD INN Í NÚVERANDI SKIPULAG

GARÐARÉTT

FÆRSLA GARÐAVEGAR  
JLAGI AKVEDIST  
ÞÁ VIÐ FREKARI HÖNNUN

GARÐABÆR  
HAFNAREJÖRÐUR

SÆBÓL

FÚLATJÖRN

HRAFNISTA

BODAHLEIN

NAUSTAHLEIN

STÆRD LODAR  
22681 m<sup>2</sup>

HERJÓLFSSBRAUT

SKJOLVANGUR

Utg.	Dag.	Skýring	Bl.útg.
Hrafnista Hraunvangi 7, 220 Hafnarfirði tillaga að breyttu deiliskipulagi			
Telknað aft.	slgnum	Dagsetning:	9.6.2016
Yfirfarið af:		Málkvarði:	1:1000
Hálfór Guðmundsson 140540-2439 Freyr Frostason 170470-4869 Óddur Kr. Finnþórsson 280258-3229 Ragnar Aulund Birgisson 220160-4499 Samuel Guðmundsson 011063-4039			
THG ARKITEKTAR			
Faxlaun 9. 108. Reykjavík, sí: 440703 - 2990 Sími 545 1600. Húsið: www.thg.is			
07-004	21	Verknúmer	Númer
Ulgifa			

Öll mál og aðstoðningu áttu að sækja hjá THG. Önnur mál og aðstoðningu áttu að sækja hjá THG. Önnur mál og aðstoðningu áttu að sækja hjá THG. Önnur mál og aðstoðningu áttu að sækja hjá THG.

Skipulagsstjóri  
Þormóður Sveinsson

Skipulags- og byggingarráð  
Norðurhelli 2  
220 Hafnarfirði

Reykjavík 10.6.2016.

**Varðar óskir um breytingu á deiliskipulagi lóðar Hrafnistu í Hafnarfirði.**

Í dag er samþykkt suðvestan og tengslum við Hrafnistu íbúðar/hjúkrunarheimilisbyggingu.

Framlagðar hugmyndir af breyttu skipulagi gera ráð fyrir að byggð verði 4 íbúðarhús með um 140 íbúðum, ásamt þjónustu- og tengibyggingu.

Frumhugmyndin er sú að nýta betur þá félagslegu- og þjónustulegu starfsemi sem nú er fyrir í Hrafnistu.

Nýbyggingarnar eru byggðar sem næst Hrafnistu eru uppbrotnar og minni og munu því gefa svæðinu mildari ásýnd en er í dag. Reynt verður að skapa garða inn á milli húsana til útivistar og ásýndar fyrir íbúa.

Tengingar verði við Hrafnistu A hús tengist í gegnum fyrirhugaða stækkun þjónusturýmis en með auknum íbúðarfjölda mun vera þörf á auknu rými til félags- og þjónustuaðstöðu. Tenging við B hús verður um bílageymslu sem að ráðgert er að stækka. Tengingar við önnur hús verða um tengiganga.

Umsóknirgerir ráð fyrir um 140 nýjum íbúðum í misjöfnum stærðarflokki sérhannaðar fyrir þarfir aldraðra. Reiknað er með 0.75 m<sup>2</sup> pr. af bílastæðum pr. íbúð eða samtals 105 bílastæði fyrir nýbyggingar.

Fyrir eru 64 íbúðir auk hjúkrunarheimilisins. Reiknað er með sama bílastæðafjölda pr. íbúð við þær íbúðir en hjúkrunarheimilið reikast eftir starfsmannafjölda eins og áður hefur verið.

Stærð nýbygginga verða um 14.000 m<sup>2</sup>.

Stærð núverandi bygginga er um 21.500 m<sup>2</sup>.

Þessar tillögur eru lagðar fram til umfjöllunar sem frumhugmyndir af uppbyggingu á lóðinni.

Virðingarfyllt

Halldór Guðmundsson arkitekt



## Greinargerð með umsókn um breytingu á deiliskipulagi á Hraunvangi í Hafnarfirði

Hrafnista í Hafnarfirði tók til starfa á árinu 1977 sem dvalarheimili fyrir aldraða sjómenn, en heimilið var síðar stækkað á árinu 1982. Aðstæður fyrir fólk í ellinni hafa tekið talsverðum breytingum á þeim tæpu 40 árum sem liðin eru síðan. Með nýjum lögum um málefni aldraðra tók hið opinbera frumkvæði við uppbyggingu á aðstöðu og þjónustu fyrir aldrað fólk, en við það breyttust áherslur í þessum málum talsvert. Meðal þess sem breyst hefur er að hið opinbera leggur aukna áherslu á að aldraðir búi lengur á eigin heimili, en í minna mæli inná sjúkra- eða heilbrigðisstofnunum. Hefur það leitt til þess að framboð af dvalarýmum hefur dregist verulega saman, á sama tíma og hjúkrunarýmum hefur ekki fjölgað til að mæta þeirri fækkun. Í dag búa um 220 íbúar á Hrafnistu í Hafnarfirði, en þar af um 60 í dvalarrýmum og um 160 í hjúkrunarrýmum.

Sjómannadagsráð hefur í áratugi lagt sitt að mörkum við þróun og uppbyggingu á aðstöðu fyrir aldraða, þar sem þeim er gefinn kostur á að dvelja, njóta þjónustu og öryggis í ellinni. Frá árinu 1985 til 1989 voru tekin í notkun 56 raðhús í Boða- og Nausthlein í Garðabæ sem sérstaklega voru hönnuð með þarfir aldraðra í huga. Raðhúsin standa við Hrafnistu í Hafnarfirði, en íbúðirnar voru seldar til einstaklinga sem búa þar á eigin heimili og njóta góðs af þjónustu og afþreyingu sem hægt er að nálgast hjá Hrafnistu í Hafnarfirði.

Árið 2002 tók Sjómannadagsráð í notkun 64 nýjar þjónustu- og öryggisíbúðir í Hraunvangi og eru íbúðirnar allar inngengar frá hjúkrunarheimilinu. Þaðan gefst íbúum kostur á að njóta þjónustu, aðgengis að afþreyingu og öryggis sem hjúkrunarheimilið getur boðið. Aldraðir íbúar leigja húsnaðið af Naustavör, sem er leigufélag að fullu í eigu Sjómannadagsráðs. Þar búa þeir á eigin heimili og sjá um sig sjálfir svo langt sem færni þeirra leyfir, en njóta aðstoðar með það sem uppá vantar frá sveitarfélögunum, heilsugæslu og Hrafnistu í Hafnarfirði. Þessi búsetukostur hefur nú verið í boði í rúm 14 ár og hefur hann reynst afar góður kostur fyrir þá sem t.d. þurfa meiri aðstoð við athafnir daglegs lífs, eða sækjast eftir meira öryggi, eða vilja búa í samfélagi með fólk á sama lífskeiði. Í dag búa tæplega 100 íbúar í 64 íbúðum, en meðalaldur þeirra er um 85 ár. Talsverð eftirspurn er eftir leigu á þessum íbúðum og komast færri að en vilja.

Með hækkandi lífaldri og fjölgun íbúa á Íslandi hefur fjöldi aldraðra íbúa aukist verulega og framundan er mikil aukning á íbúum í þessum aldurshópi. Sem dæmi um þessa þróun þá voru aldraðir íbúar í Garðabæ og Hafnarfirði samtals um 1.000 árið 1977 þegar Hrafnista tók til starfa, voru orðnir um 2.500 á árinu 2002, en í dag eru þeir um 5.000 í þessum aldurshópi. Að 25 árum liðnum gerir mannfjöldaspá Hagstofunnar ráð fyrir íbúar Hafnarfjarðar og Garðabæjar í þessum aldurshópi verði orðnir tæplega 10.000.

Aukning á framboði hins opinbera á hjúkrunarrýmum hefur nú staðið í stað, eða jafnvel dregist saman á undanförunum 10 árum. Þrátt fyrir nýlegar yfirlýsingar um byggingu fleiri hjúkrunarheimila á næstu 5 árum er ljóst að það nægir ekki til að mæta þeirri þörf sem fyrir hendi er, né heldur þeirri aukningu sem á eftir að verða. Þannig má gera ráð fyrir verulegri aukningu á eftirspurn eftir íbúðum, sem henta vel öldruðum þar sem þeim er gert kleift á búa á eigin heimili með aðstoð frá aðilum eins og Hrafnistu.

Við þessari aukningu á fjölda aldraðra og breytingu á framboði þjónustu hins opinbera vill Sjómannadagsráð nú bregðast og lýsa jafnframt yfir að félagið hyggst taka þátt í þróun og uppbyggingu á aðstöðu fyrir aldraða, sem ekki njóta stofnanþjónustu frá hinu opinbera. Með þessari umsókn um breytingu á deiliskipulagi er verið að bregðast við með langtíma áætlun um fjölgun íbúða í Hraunvangi, þar sem mögulegt verði að koma fyrir fleiri íbúðum sem verða sambærilegar þeim sem fyrir eru. Í þeim áætlunum sem kynntar eru, er gert ráð fyrir að allar íbúðir hafi mögulegan aðgang innandyra að hjúkrunarheimilinu, svo að íbúum þeirra gefist kostur á þeirri þjónstu, afþreyingu og öryggi sem þangað má sækja.

10. apríl 2016

F.h. Sjómannadagsráðs höfuðborgarsvæðisins

Sigurður Garðarsson, framkvæmdastjóri

