



**TL-Vestur**

1 : 200

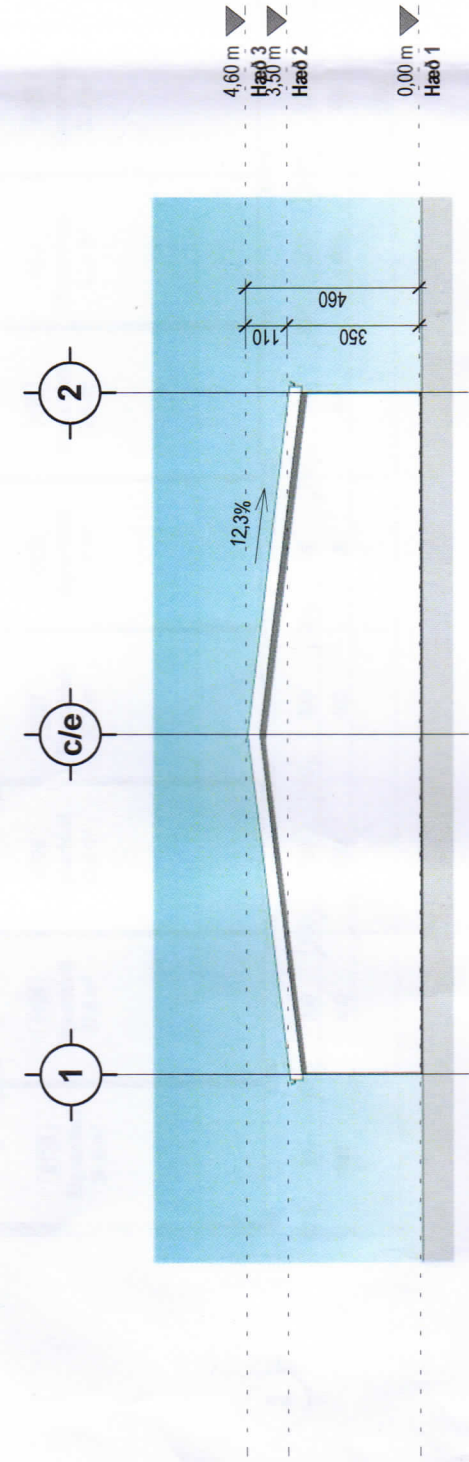


**TL-Suður**

1 : 200

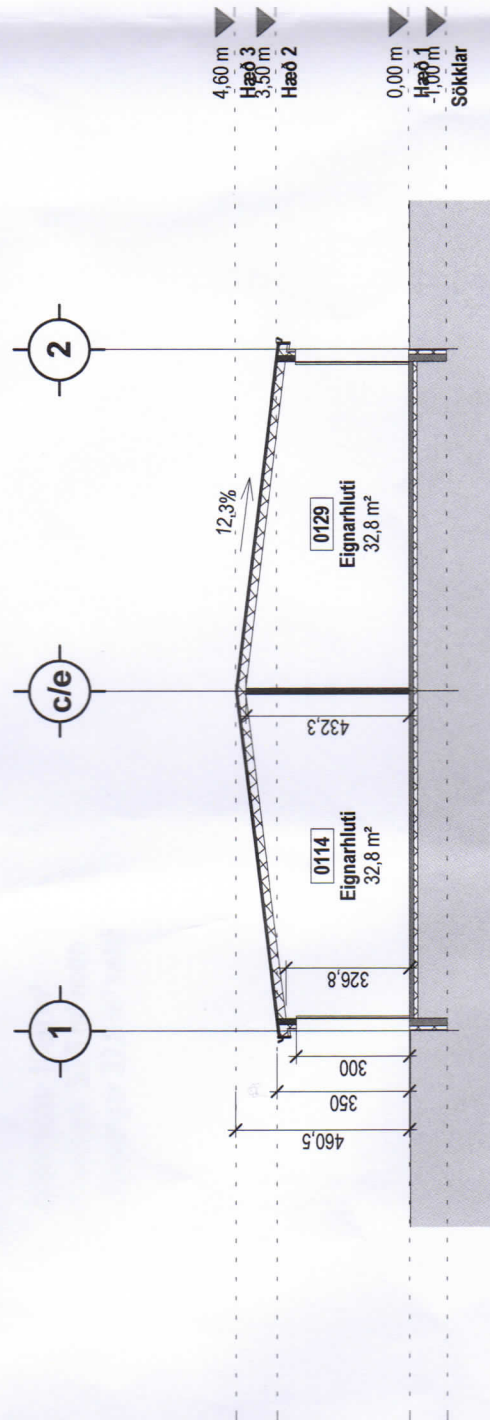


**Snið 1**

1 : 200

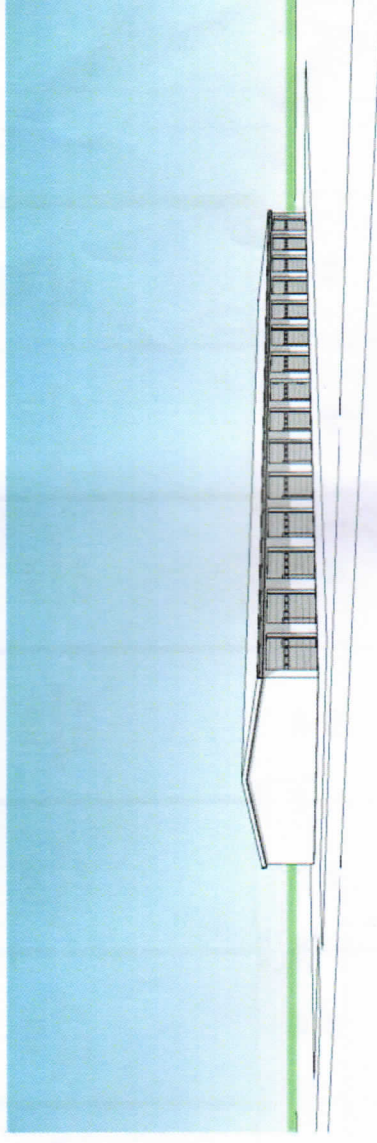


**3D View 1**

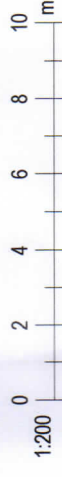

**Dótakassi, New-Nordic**

Útlit og snið

Verknúmer:	16000XX	Yfirfarir:	RM	Sampykkt:	Kristinn Ragnarsson
Hönnun:	NN	Mælikvarði:	1 : 200	Kl.:	120944.2669
Verkefnastjóri:		Dagsetning:	03/08/16	Blað:	002
Teiknað:	RM	Útgáfa:			

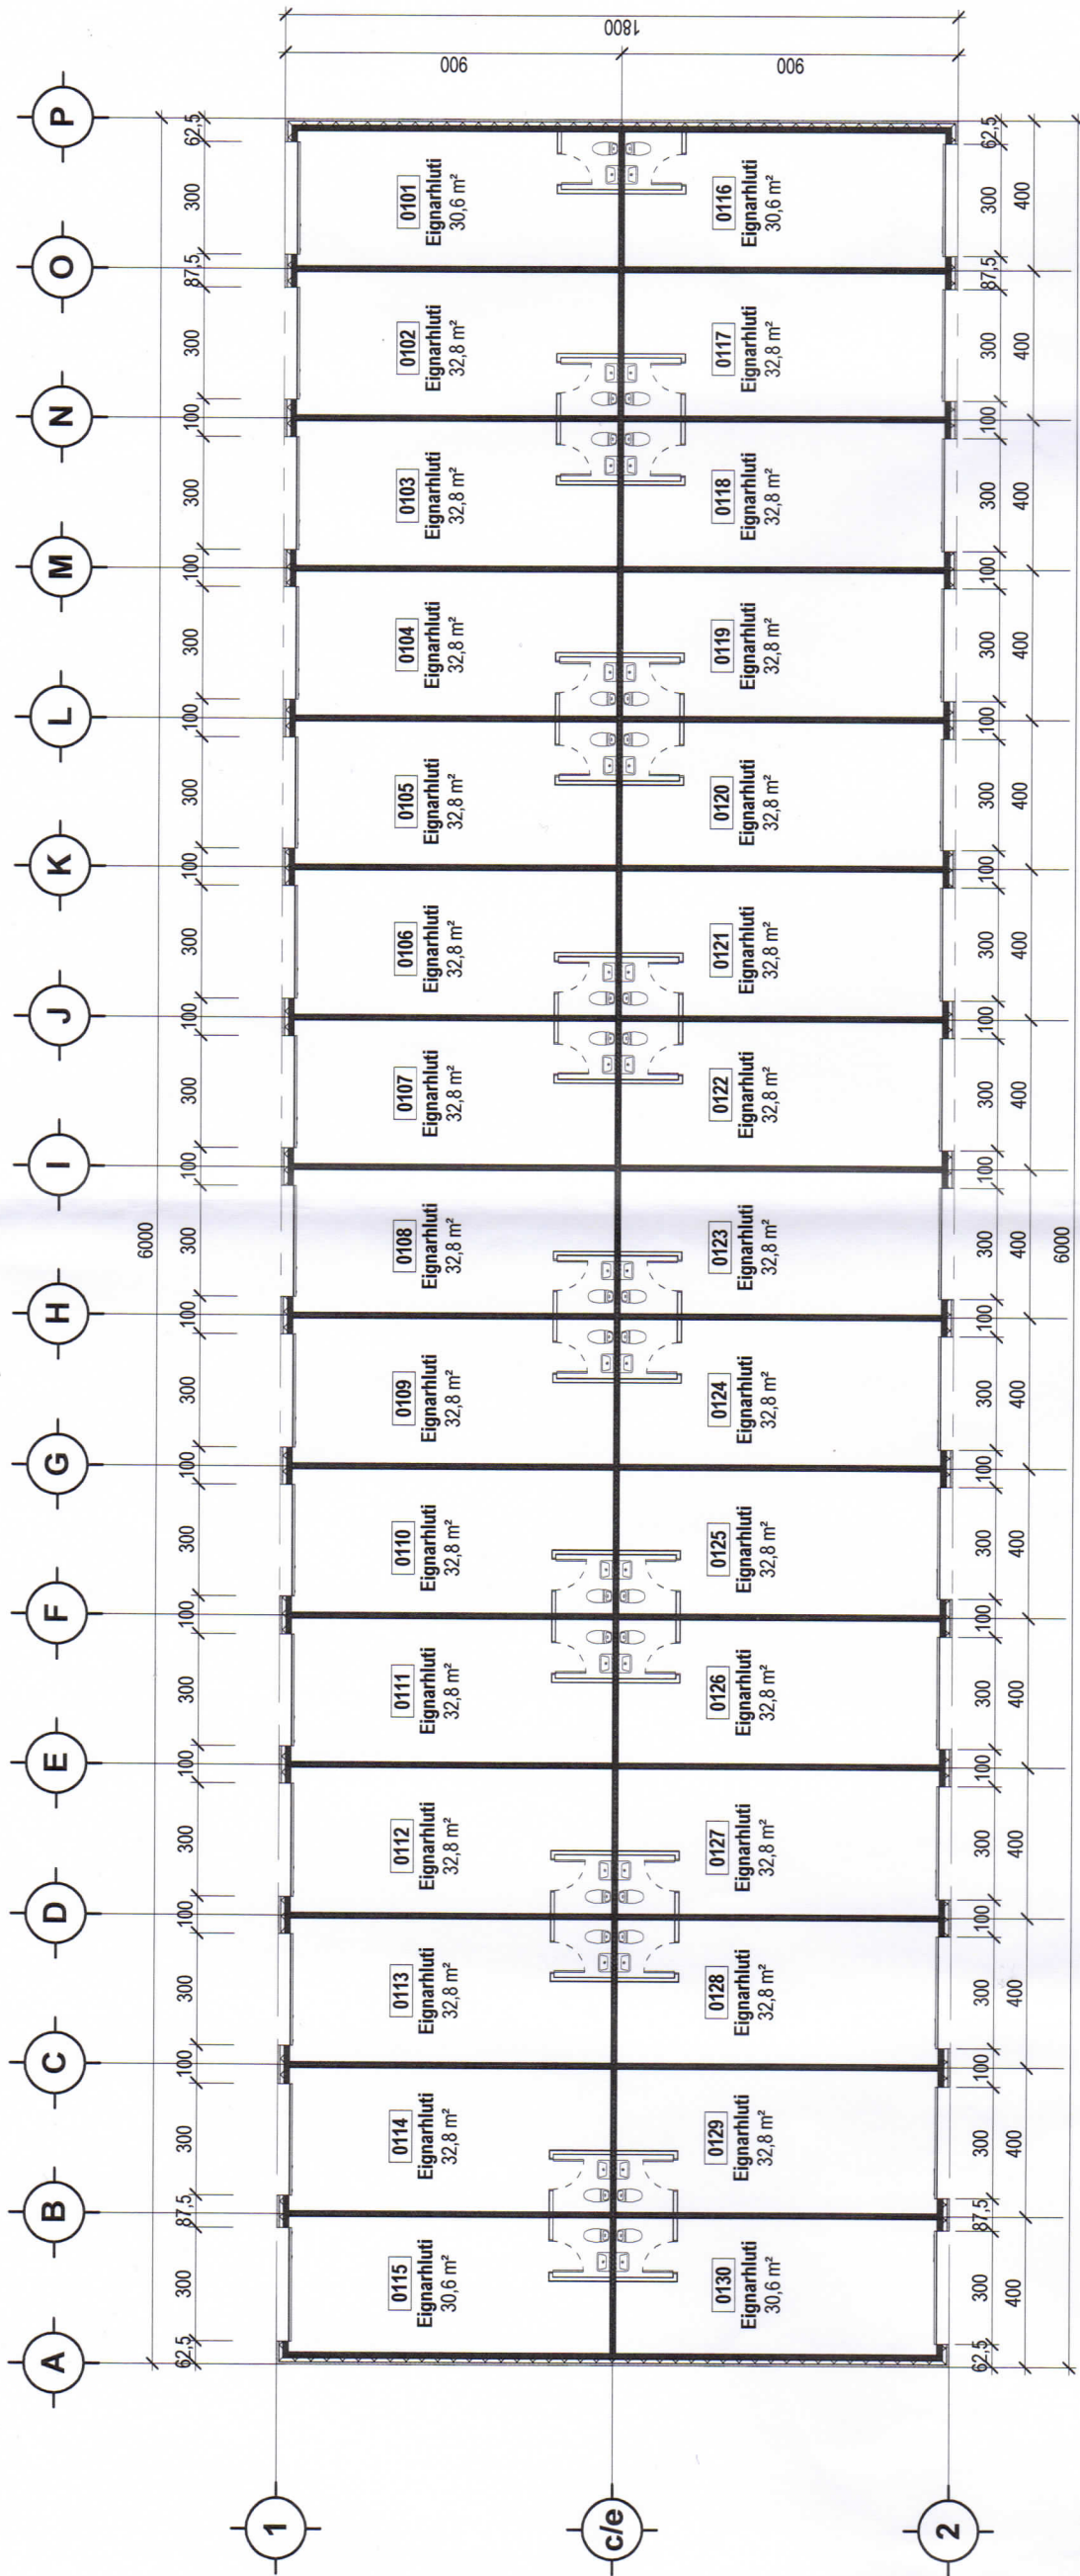

**TL-Hæð 1**  
1 : 200

Brúttóflötur 1080 m²  
4 einingar 30,6 m² nettó  
26 einingar 32,8 m² nettó



**Dótakassi, New-Nordic**  
Grunnmynd

Verknúmer:	16000XX	Yfirfarð:	RM	Sambýkt:	Kristinn Ragnarsson
Hönnun:	NN	Málkvarði:	1 : 200		Kl. 120944.2669
Verkefnastjóri:		Dagsetning:	03/08/16	Blað:	001
Teiknað:	RM	Útgáfa:			