


Gildandi deiliskipulag samþykkt í skipulags- og byggingarráði Hafnarfjarðar 30.04.2013

Samkvæmt sérskilmálm í greinagerð deiliskipulagsins dags. 06.05.2010 m.s.br. er lóðin Flatahraun 12 - 14 um 16.574 m² þar sem er heimilt að reisa 3ja hæða byggingu innan byggingarreits og má byggingarmagn vera allt að 8000 m² á lóðinni og nýtingarhlutfallið 0,48. Fjöldi bilastæða á lóð miðast við eitt stæði á hverja 40 m²

kvarði: 1:1000

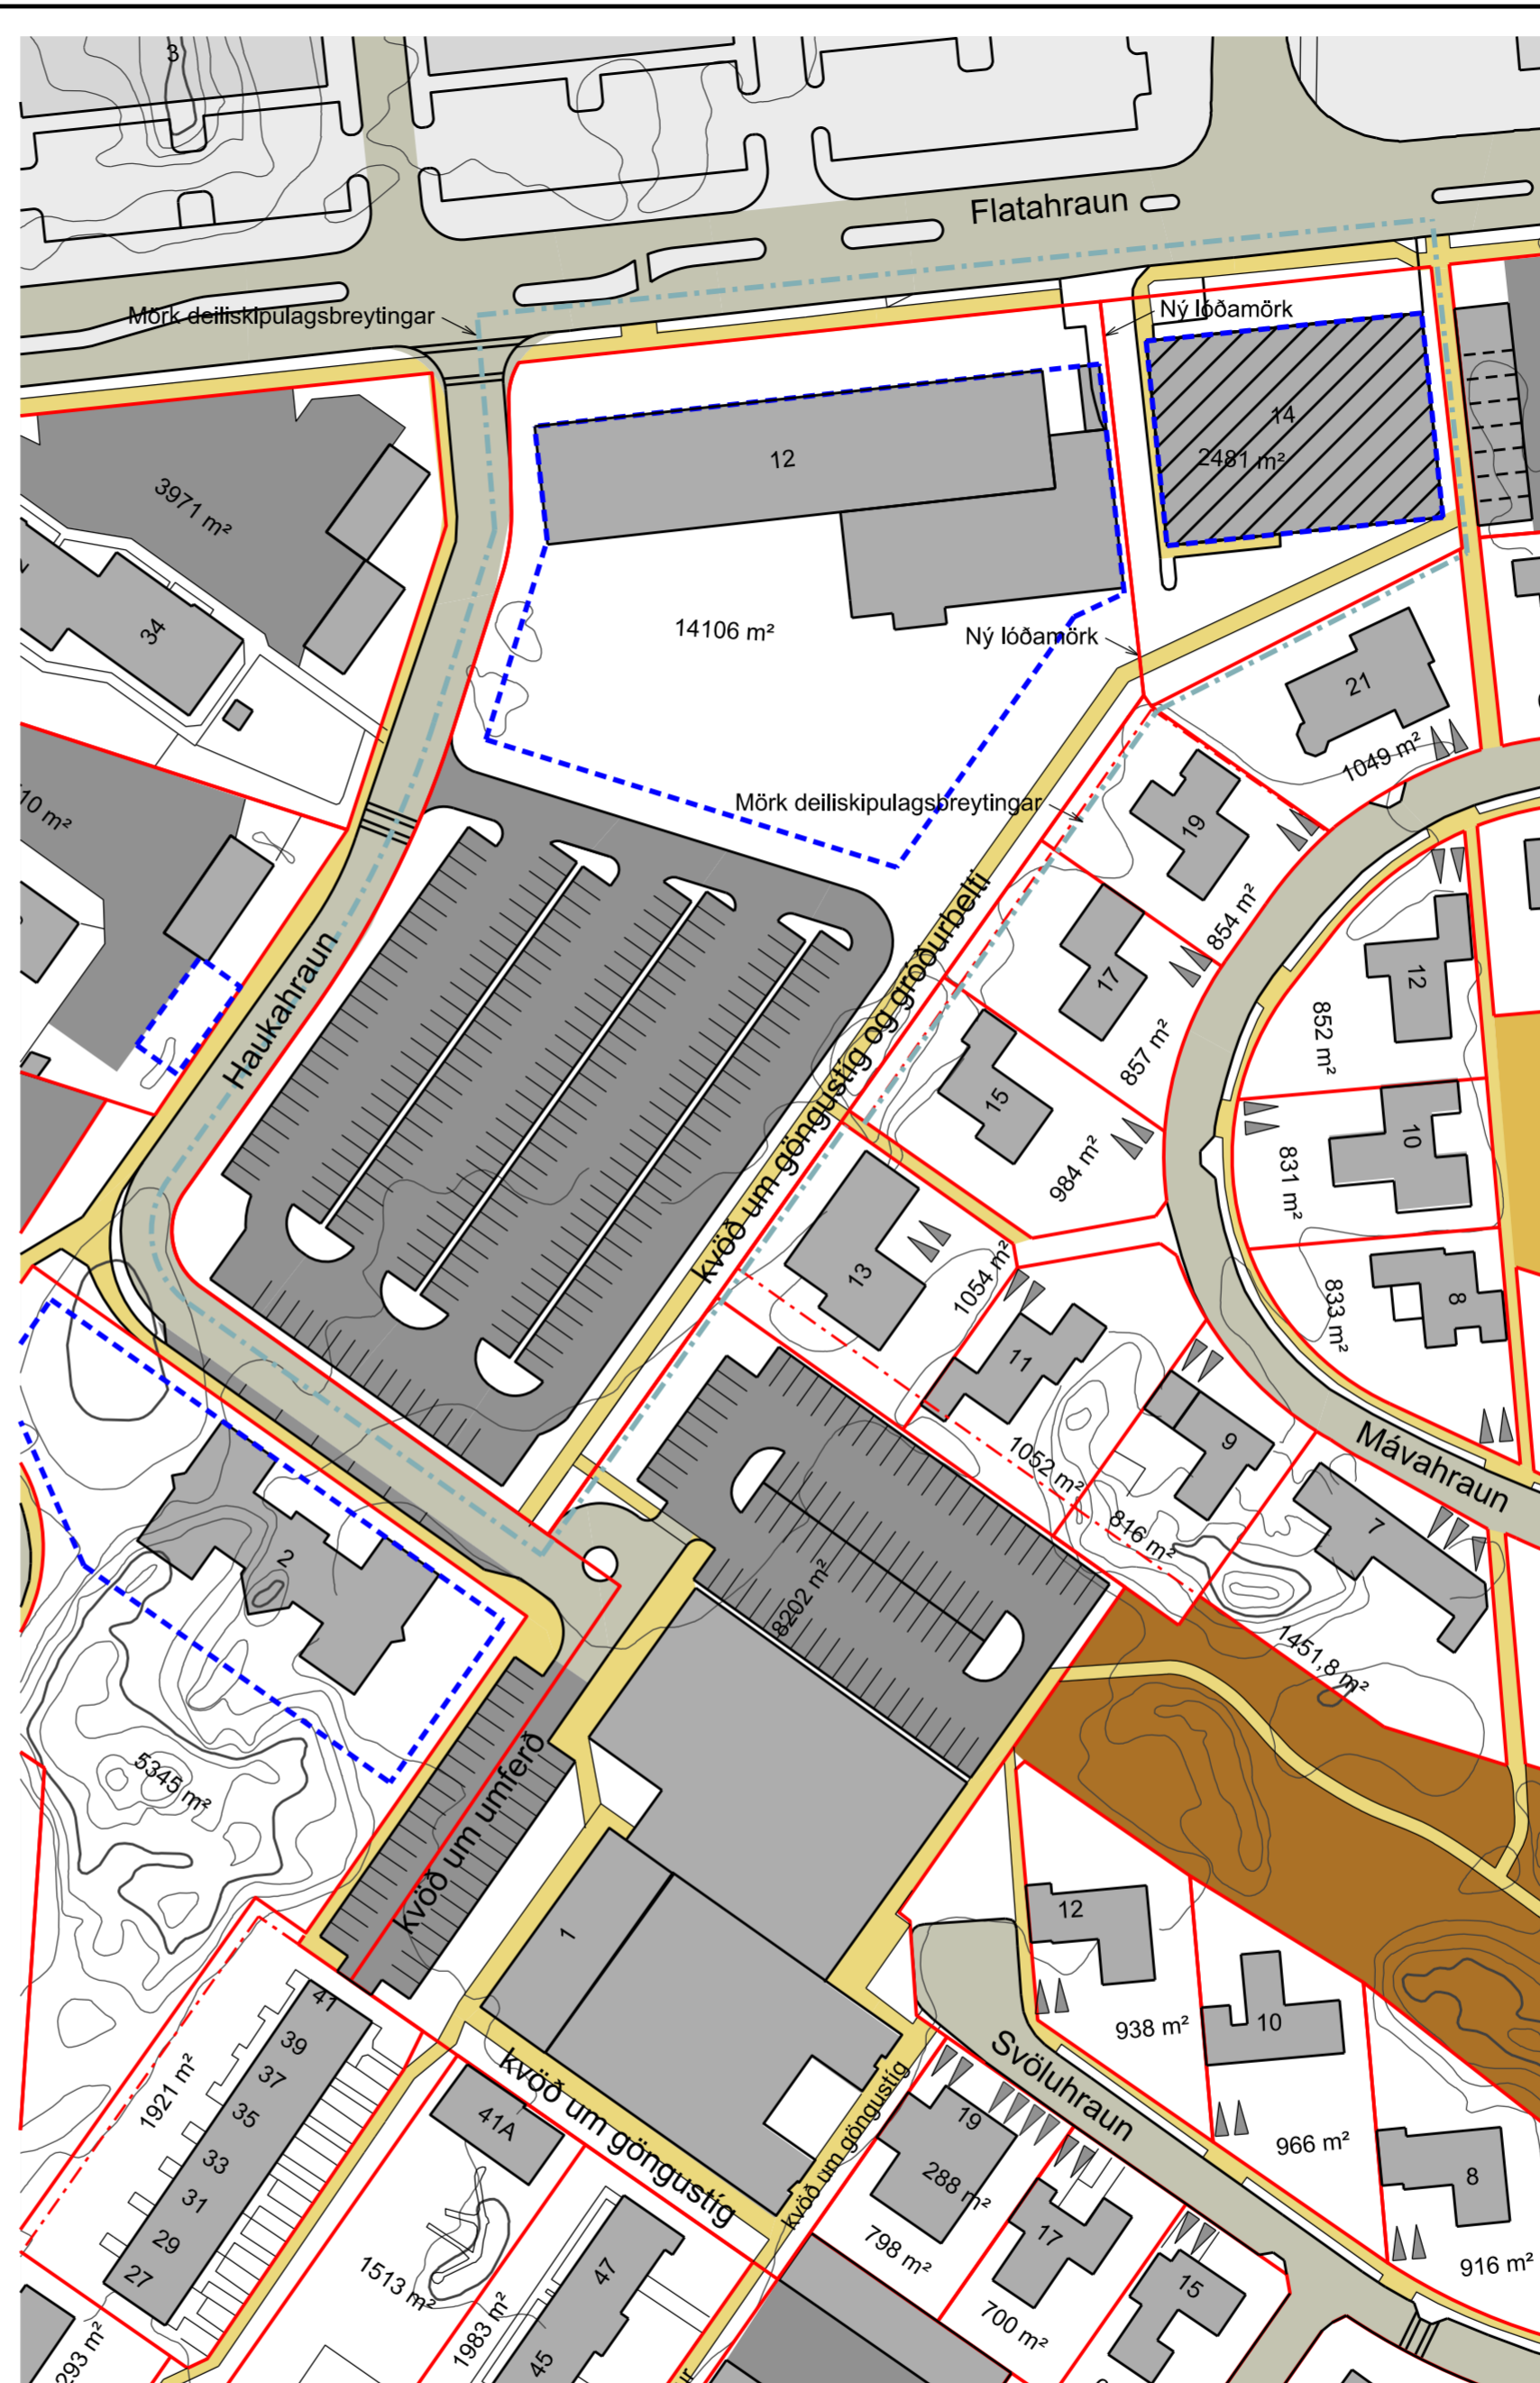

Deiliskipulagsbreyting

Breyting felst í lóðinni er skipt í tvær lóðir Flatahraun 12 sem verður 14.106 m² og Flatahraun 14 sem verður 2.481 m².

Fyrir lóð nr. 12 verður heimilt að byggja allt að 6.700 m² á þremur hæðum. Fjöldi bilastæða á lóð er miðaður við eitt stæði á hverja 40m² í byggingu. Fjöldi bilastæða skal að lágmarki vera 168 ef heimilað byggingarmagn er nýtt að fullu. Innkeyrsla á lóð og að bilastæðum er frá Haukakrauni. Nýtingarhlutfall lóðarinnar verður 0,48.

Fyrir lóð nr. 14 verður heimilað byggingarmagn 1.500 m² á allt að þremur hæðum innan byggingarreits. Nýtingarhlutfall lóðarinnar verður 0,6. Fjöldi bilastæða miðast við eitt stæði á hverja 50m² í byggingu. Aðkoma að lóð er frá Flatahrauni.

Við uppskiptingu lóðarinnar eru kvæðir óbreyttar frá því sem nú er. Kvæð er um göngustíg innan lóðanna þar sem hann liggur að lóðum við Mávahraun. Kvæð er um að milli göngustígs og lóðamarka komi gróðurbelti. Planta skal 2 m háum reyntrjám með 4 m millibili og lággroðri milli þeirra. Þetta á einnig við um stíg að lóð.


Að öðru leiti gilda skilmálar sem fram koma í greinagerð með deiliskipulaginu Miðbær - Hraun dags. 06.05.2010 (m.s.br. 06.12.2011; 26.03.2012)

MIÐBÆR - HRAUN

DEILISKIPULAG

FLATAHRAUN 12 OG 14

BREYTING Á LÓÐAMÖRKUM

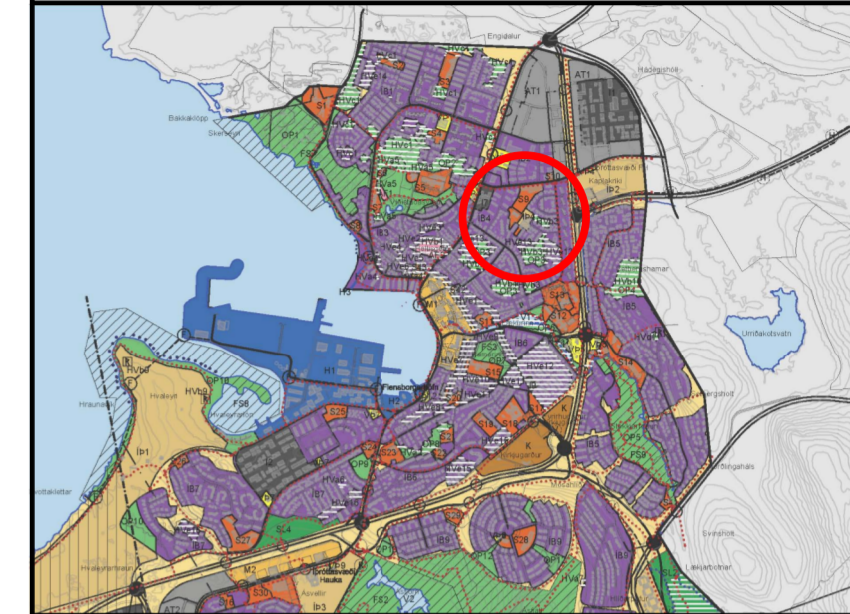

ADALSKIPULAG HAFNARFJARÐAR 2013 - 2025

SKÝRINGAR:

	Mörk deiliskipulagsbreytingar		Leiksvæði
	Lóðarmörk		Lóðarstærð
	Eldri lóðarmörk		Hvefilsvernd
	Byggingarreitur		Gangbraut/Hraðahindrun
	Núverandi hús		Strætóskýli
	Byggingar sem víkja		Bilastæði
	Hús utan skipulags		Gönguleiðir
	Götur		Útivistarsvæði

Meðfylgjandi uppdraetti þessum er greinagerð Miðbær - Hraun deiliskipulag, dags. 06.06.2010 m. s. br. dags. 06.12.2011, 26.03.2012 Er hún jafnframt hluti af deiliskipulagi þessu.

Deiliskipulag þetta hefur fengið meðferð í samræmi við ákvæði 43. greinar skipulagslaga nr. 123/2010 og var samþykkt

í skipulags- og byggingarráði Hafnarfjarðar þann..... 2015

f.h. skipulags- og byggingarráðs

og í bæjarstjórn Hafnarfjarðar þann..... 2015

f.h. bæjarstjórnar

Tillagan var auglýst frá 2015 til 2015

með athugasemdafresti til 2015

Auglýsing um gildistöku deiliskipulagsins var birt í B-deild Stjórnartíðinda þann

Urban arkitektar ehf.

Austurstræti 17 • 101 Reykjavík • sími 517 1070 •
 netfang guðmundur@urban.is
 Guðmundur Gunnarsson arkitekt 160751 2159
 Dags. 23.júní 2015



Skipulags- og byggingarsvið
Hafnarfjarðar