



BREYTING Á DEILISKIPULAGI BREKKUTRÖÐ 1-3

FYRIR

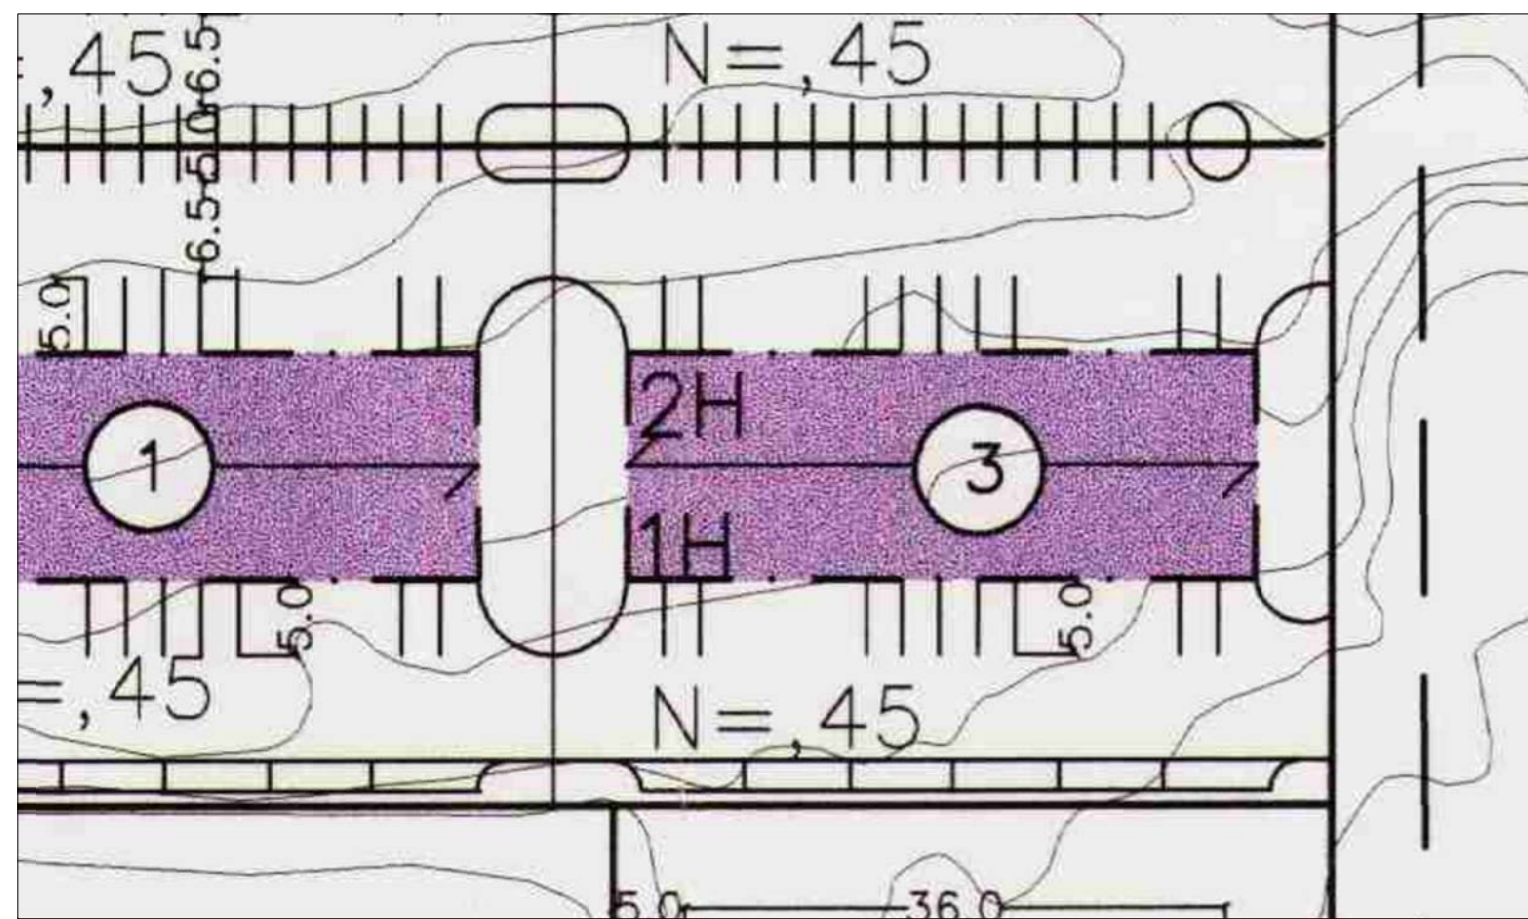

MKV. 1:500 DEILISKIPULAG SAMÞYKKT Í BÆJARSTJÓRN HAFNARFJARDAR 30. JÚNÍ 1998


EFTIR

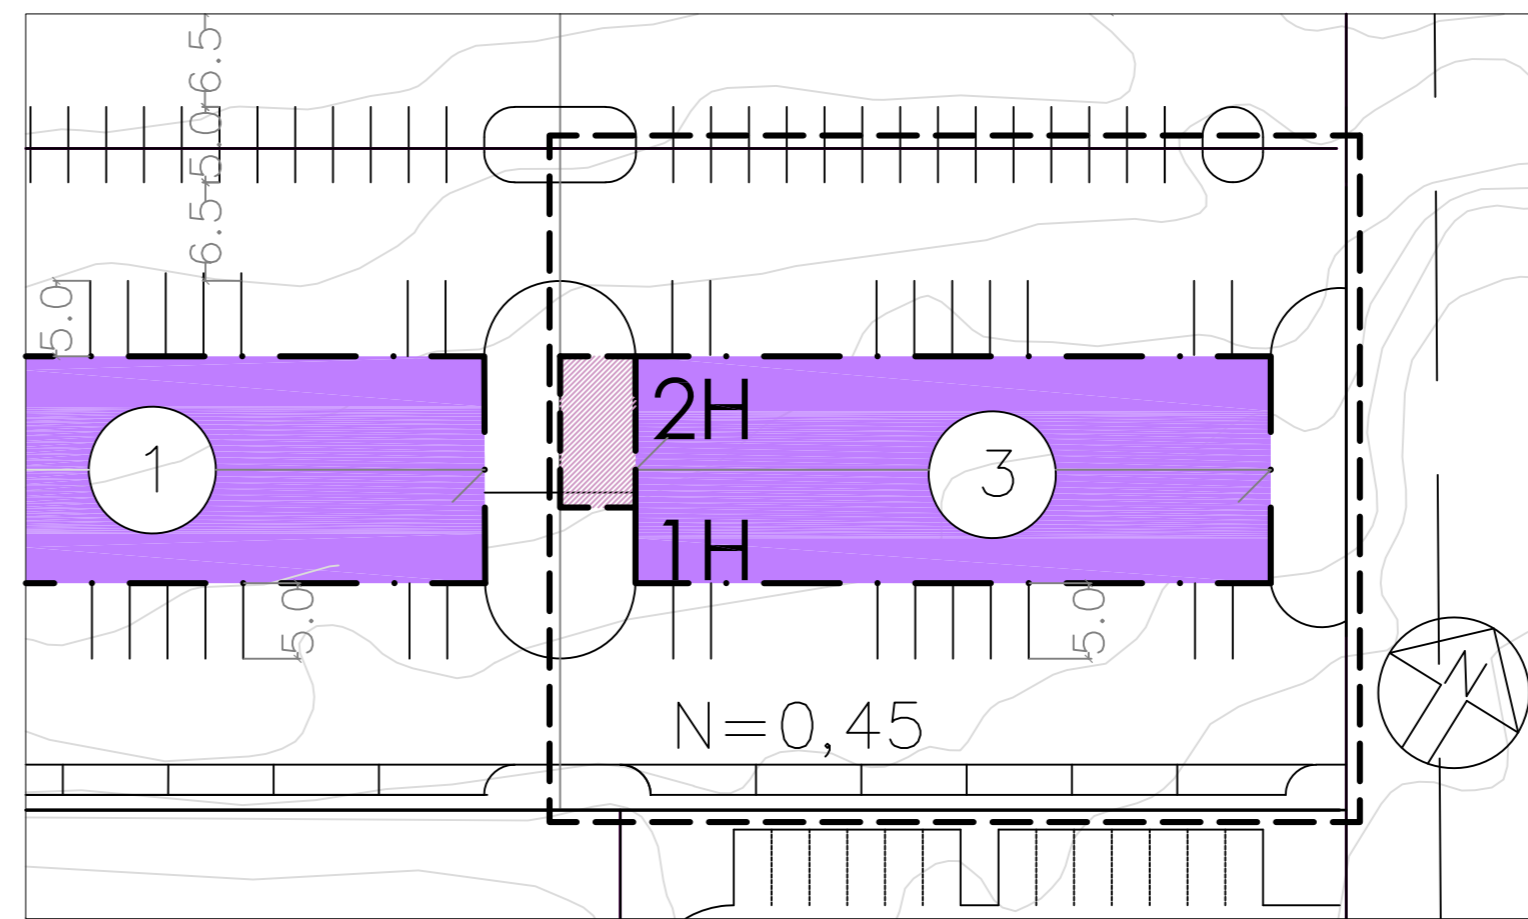

MKV. 1:500 TILLAGA AÐ BREYTINGU Á DEILISKIPULAGI



ÚR AÐALSKIPULAGI HAFNARFJARDAR 2013 - 2025

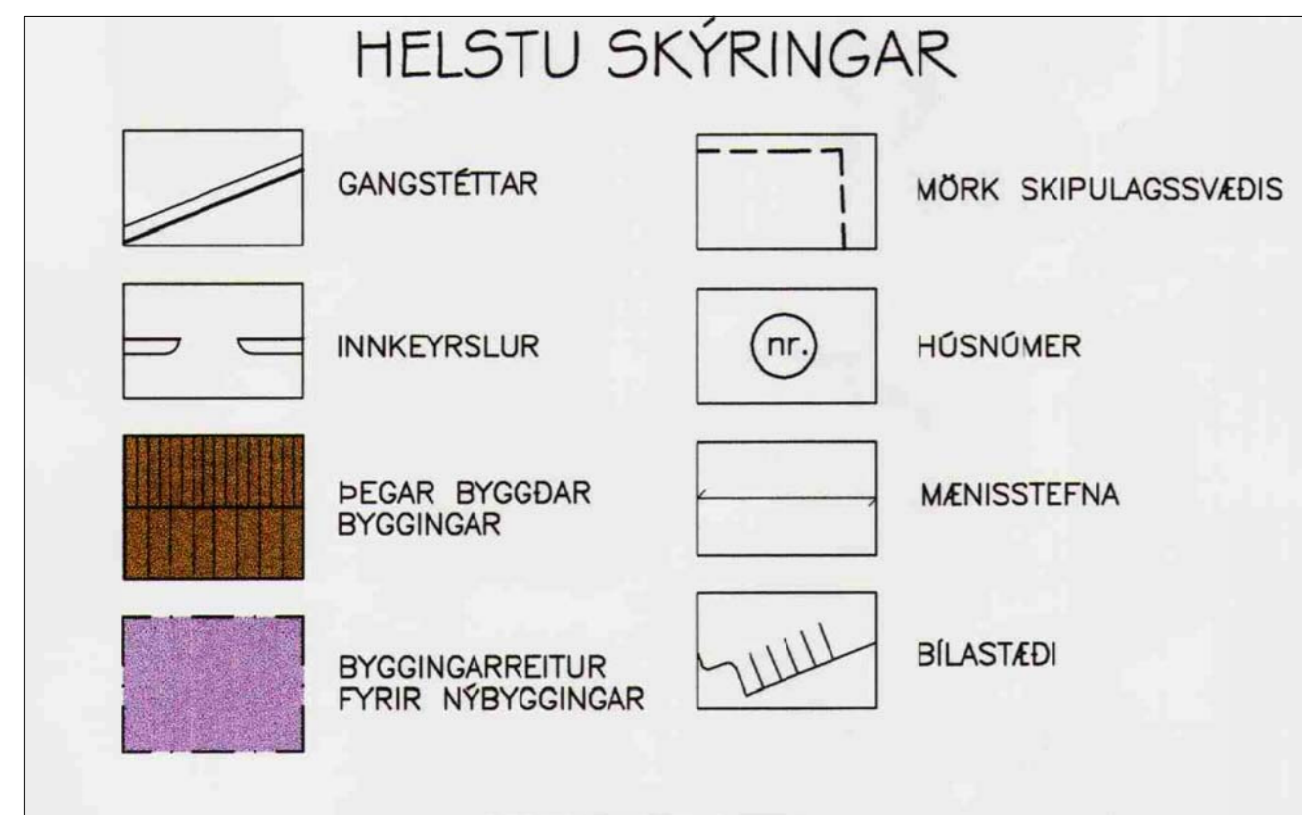


GREINARGERÐ

Í gildi er greinargerð með deiliskipulagi yfir iðnaðarsvæðið á Hvaleyrarholti - unnin 1986 af Bjarka Jóhannessyni. Samþykkt í bæjarstjórn 30. júní 1998.

Mörk breytingartillögunnar markast af lóðarmörkum lóðanna við Brekkutröð nr. 1 og nr. 3.

Eftirfarandi breytingar eru gerðar á deiliskipulaginu:

Byggingarreitur að Brekkutröð 3 er stækkaður til vesturs. Stækkaður sem er 5m x 10m x 7,5m er með þeim takmörkunum að eingöngu er um að ræða svæði fyrir tæknibúnað og tanka tengda starfsemi hússins.

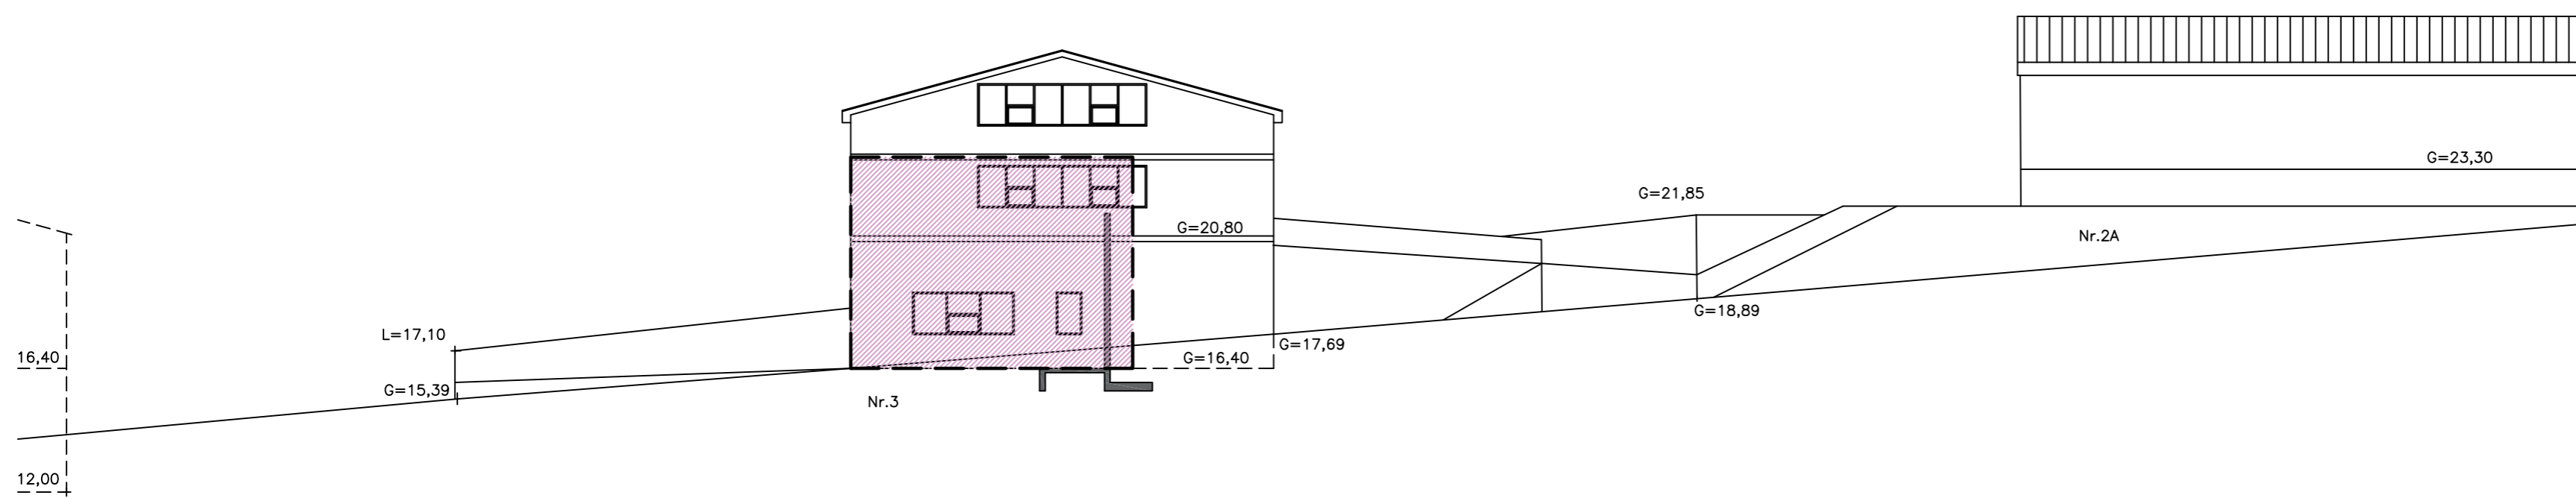

SNEIÐING A-A 1:200

Skipulagsfulltrúi

Deiliskipulagsbreyting þessi hefur fengið málsmeðferð í samræmi við 2. mgr. 43. gr. skipulagslaga nr. 123/2010 og 1.mgr.2.gr. samþykktar um embættisafgreiðslur Skipulags- og byggingarfulltrúans í Hafnarfirði


ÍSBLIK EHF
VERKKAUPI / EIGANDI
HVALEYRARHOLT, SKIPULAGSBREYTING
TEGUND VERKS

BREKKUTRÖÐ 1-3
GATA/STABSETNING

DEILISKIPULAG

LANDNÚMER: 174220
STADGR.: 1400-01-14800030
MHL:
MKV.: 1:500, 1:200
BLADSTÆRD: A2
ÚTGÁFA DAGS: 23.05.2018
TEIKNAD: SHA
YFIRFARID: SE

1621 1 - 1
VERKNR. MAPPA SVÆÐI ÁBYRGÐ SFB NR. RAÐNR. ÚTGÁFA

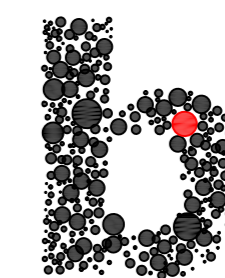

Sigurður Einarsson FAI
kt: 110457-2789

BATTERÍÐ | ARKITEKTAR

Hvaleyrarbraut 32 | 220 Hafnarfirði | Sí: 54 54 700 | batteri@arkitekt.is | www.arkitekt.is

© BATTERÍÐ | ARKITEKTAR
ÖLL AFNOT OG AFRITUN TEIKNINGAR AÐ HLUTA EDA Í HEILD ER HÁÐ SKRIFLEGU LEYFI HÖFUNDA