




GRUNNMYND RISHÆÐAR 1:100

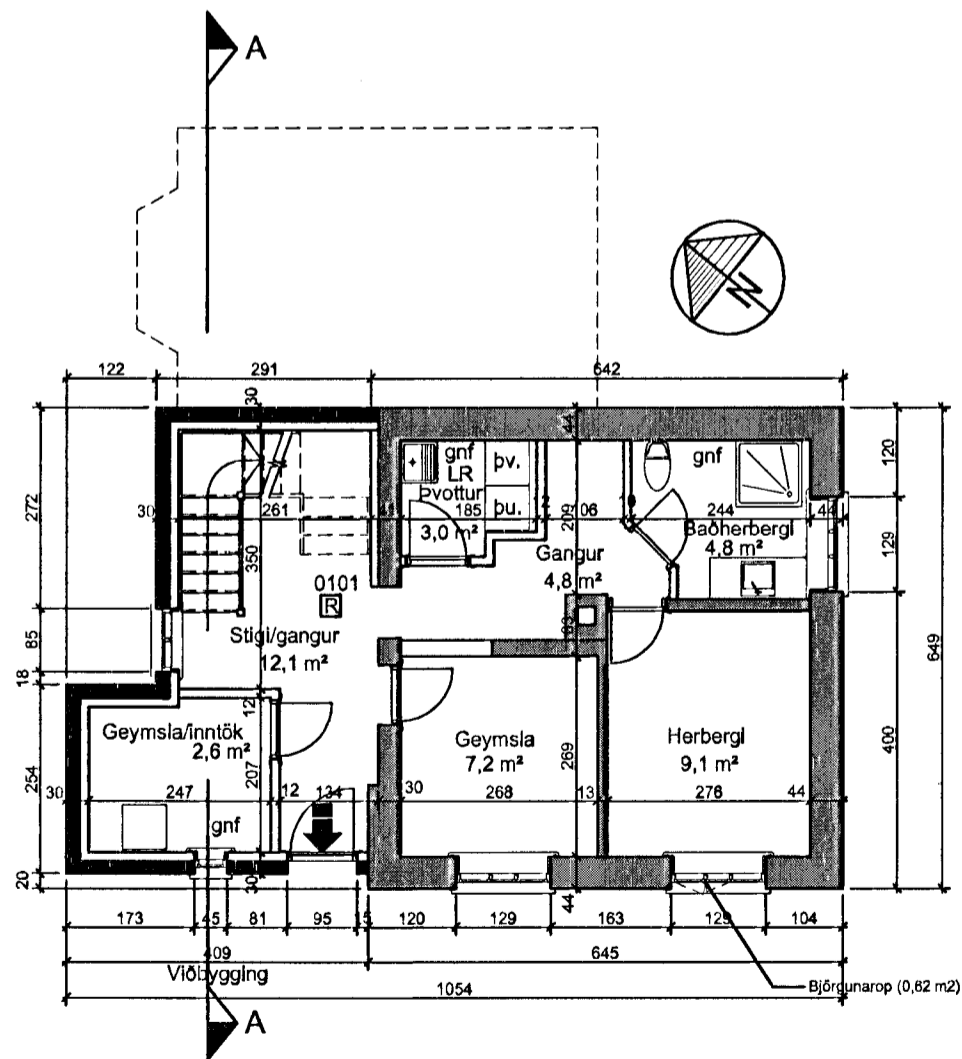


GRUNNMYND 1. HÆÐAR 1:100

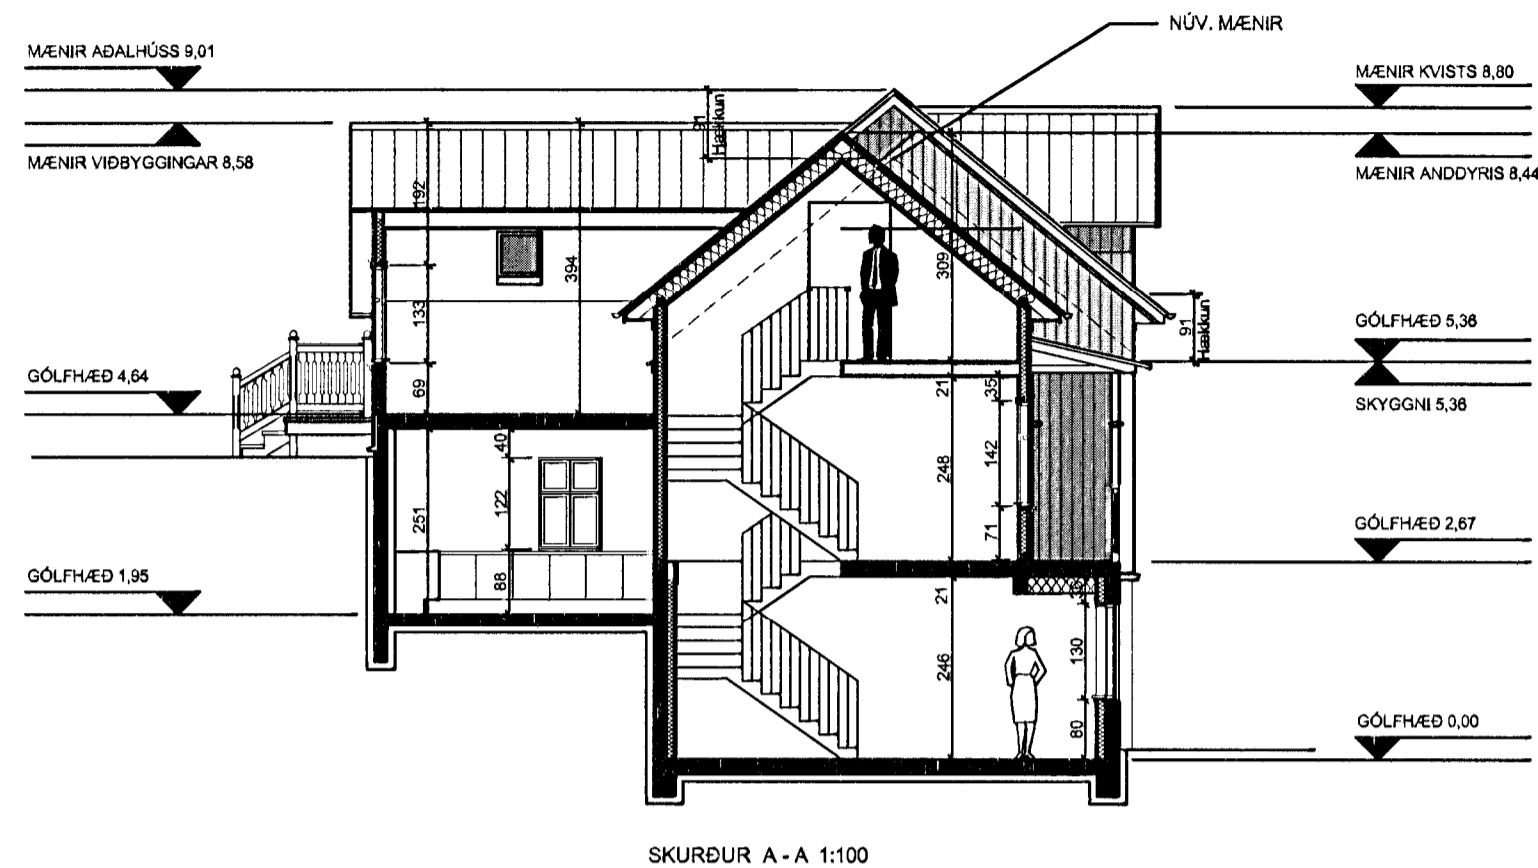

SKURÐUR A - A 1:100

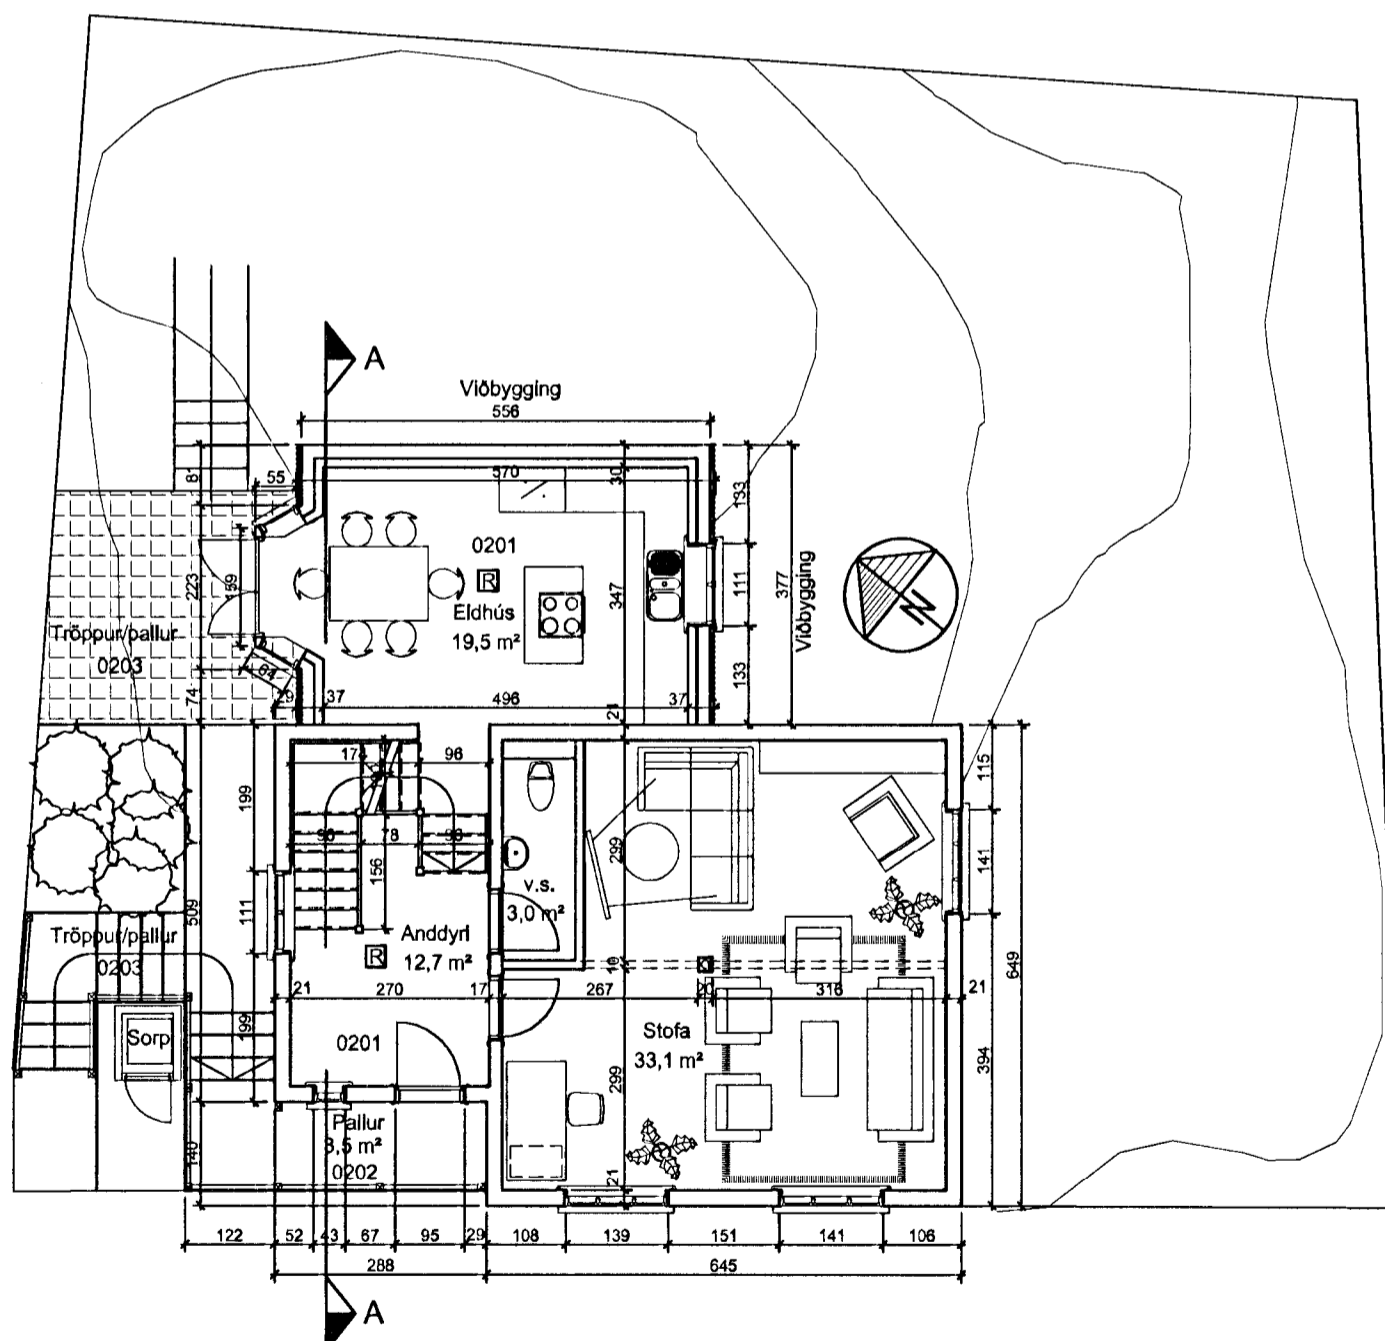

GRUNNMYND 2. HÆÐAR 1:100

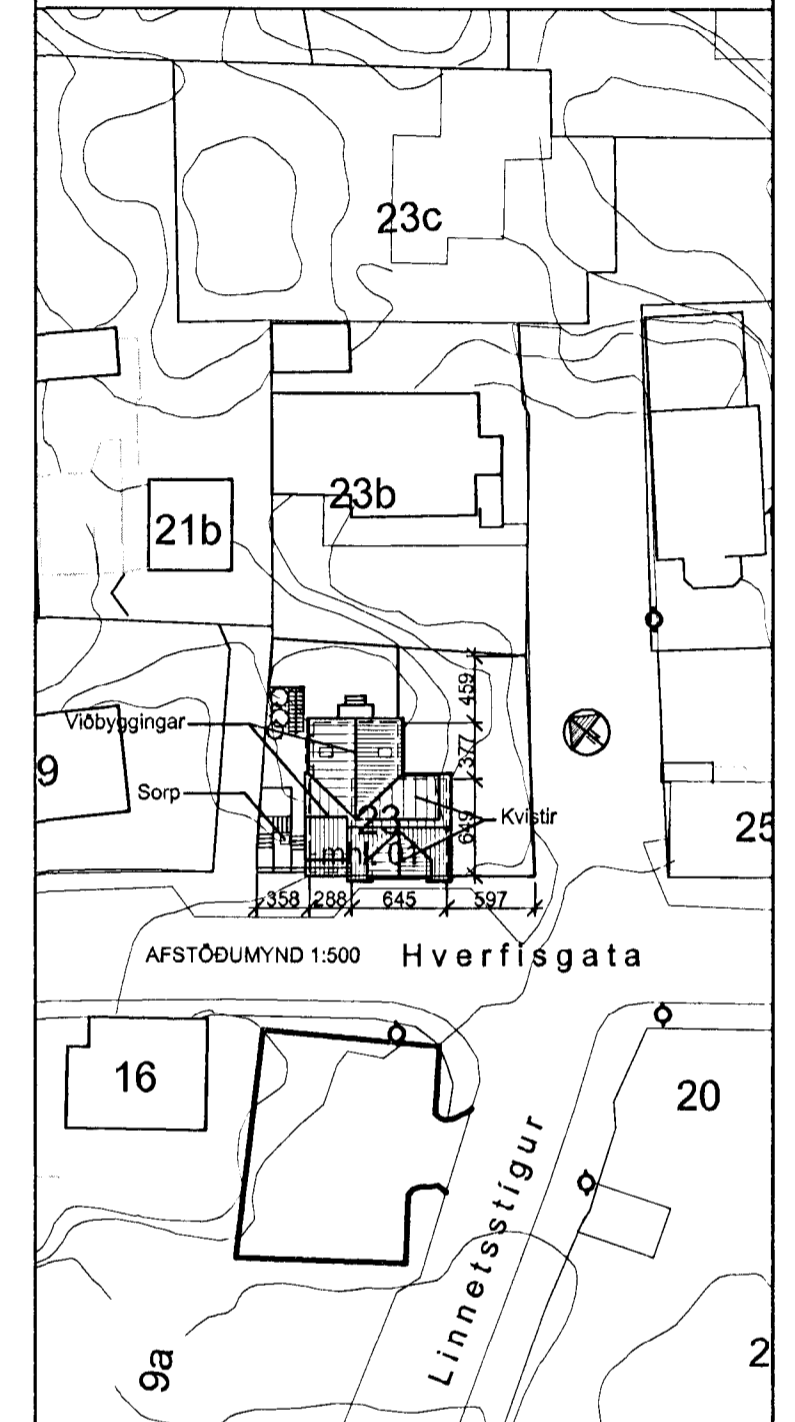

Hverfisgata 23, Hafnarfröl A2 blað 1 af 3

Viðbyggingar 482.01

Grunnmyndir, skurður og afstöðumynd

Breytt: Dags: Lýsing:

Hannað: PVB Tolknað: PVB Dagssett: 22.03.2013 MKV: 1:100, 1:500

PVB

060348-2249



PÁLL V. BJARNASON ARKITEKT FAÍ
ÓLÖF PÁLSDÓTTIR ARKITEKT
HÖNNUN - RÁÐGGJÖF - ENDURBYGGINGAR

KJÖRBARÐI, LAUGAVEGI 59
101 REYKJAVÍK

KT. 431005-0690
SÍMI: 8219880

www.p-ark.is

p-ark@p-ark.is