
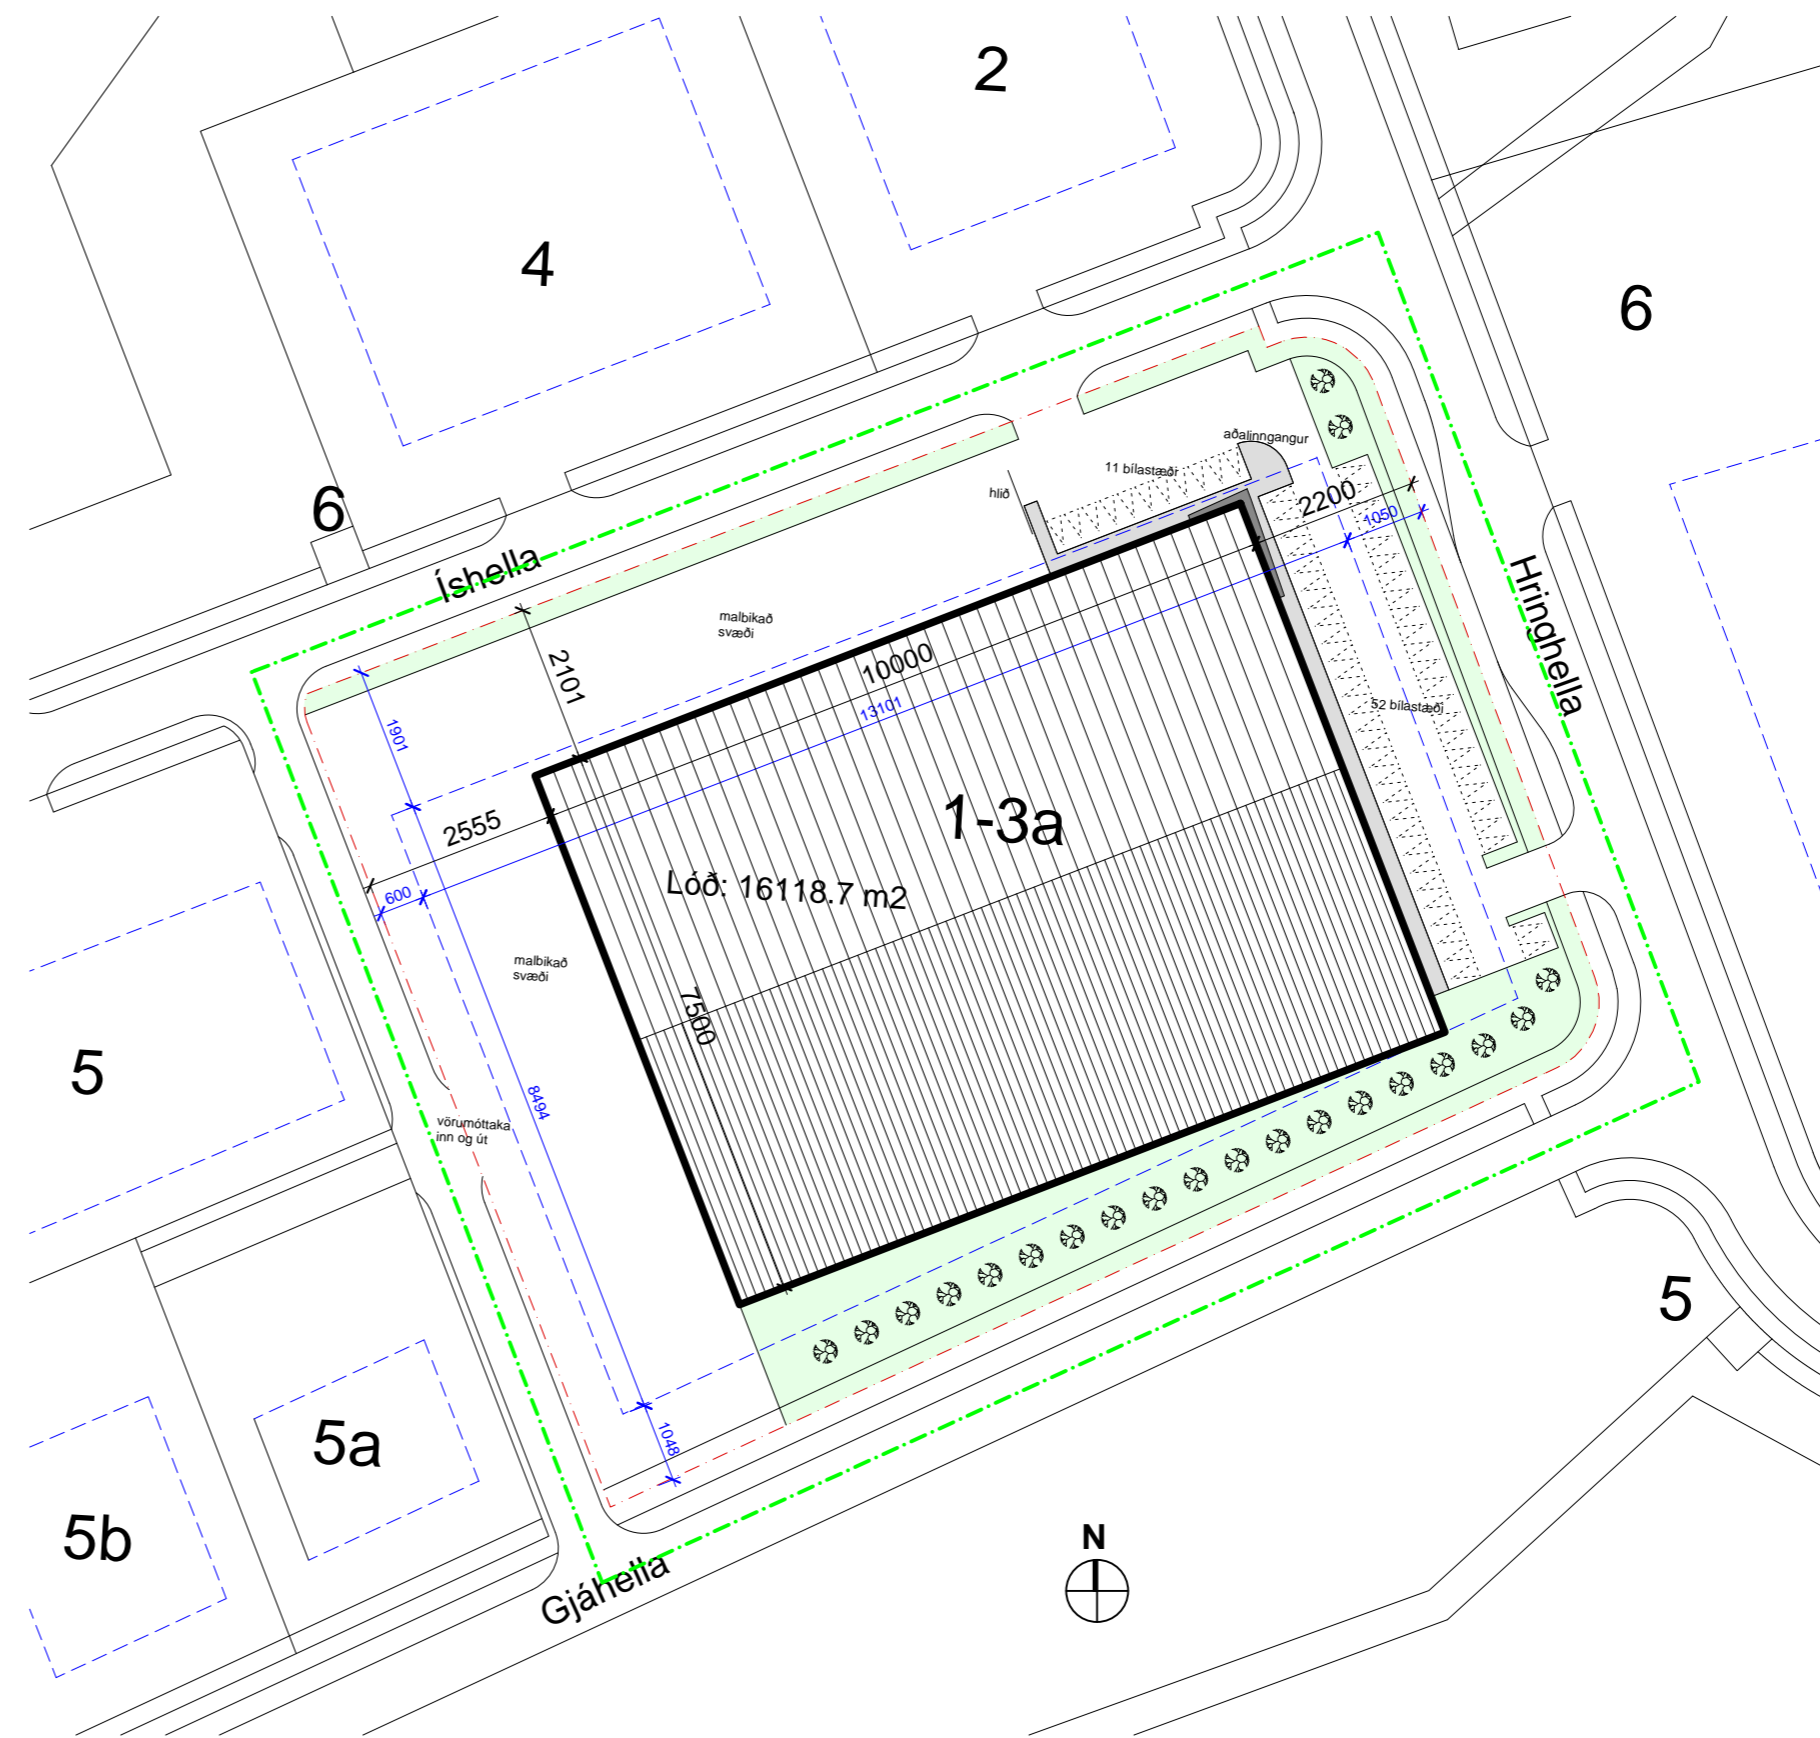


Fyrirspurn varðandi Íshellu 1, 3 og 3a

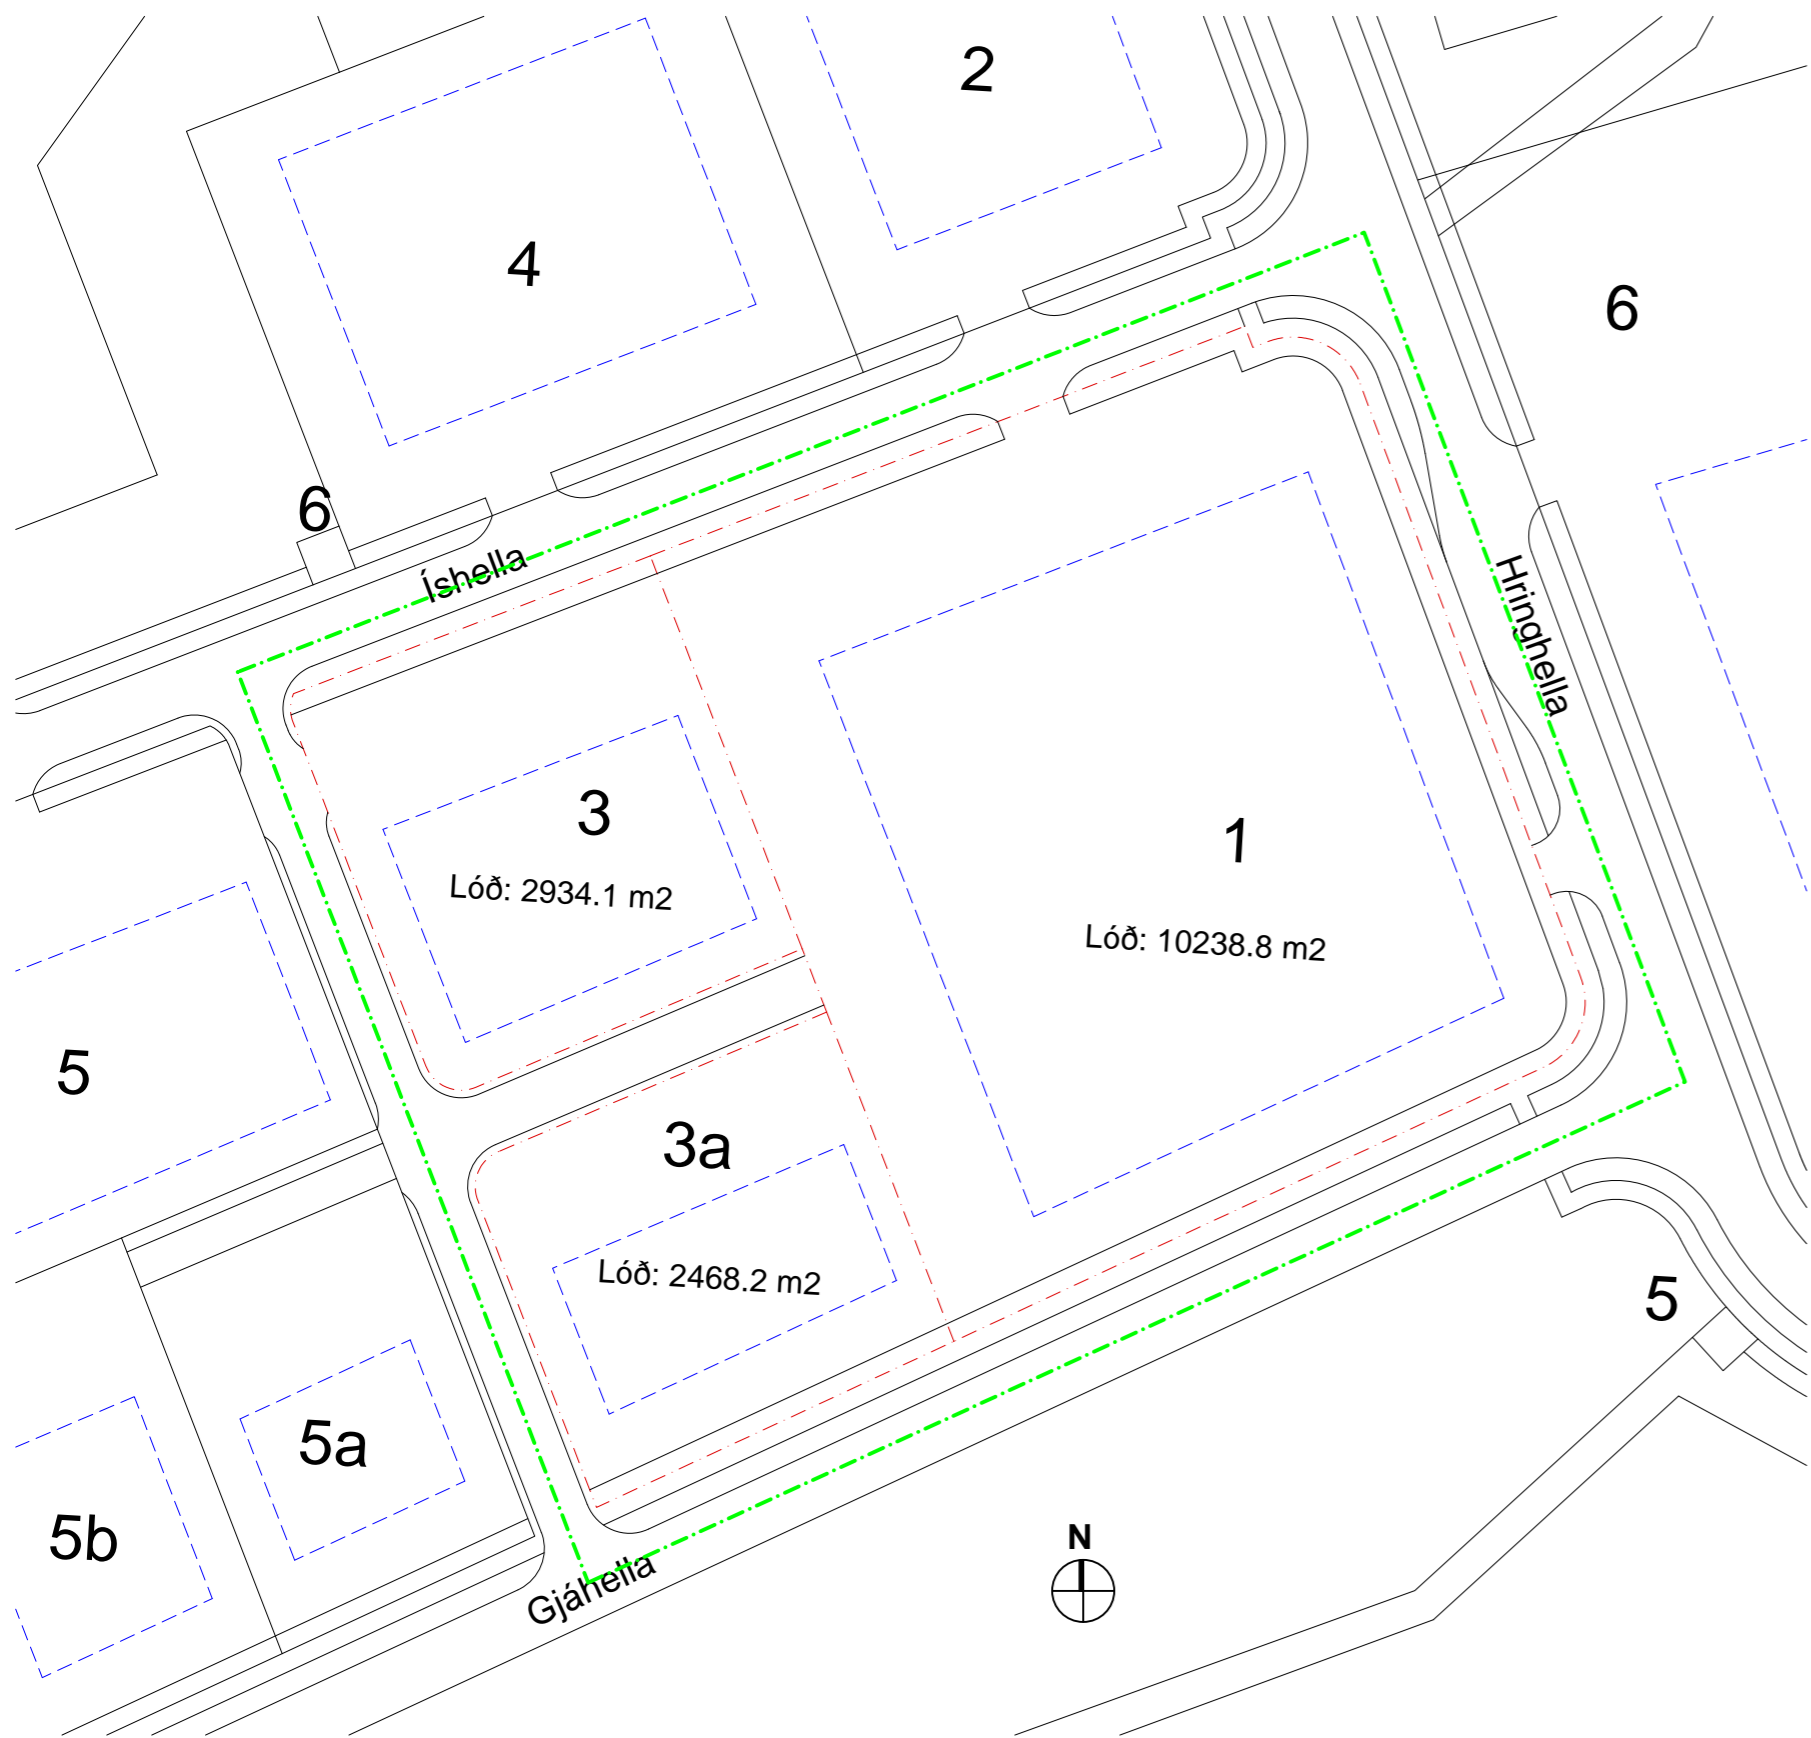

Lýsing:

Leitast er eftir því hvort leyfi gæti fengist fyrir því að sameina þrjár lóðir í eina lóð, breytingu á byggingareit og hækkun á fyrirhugaðri byggingu. Umræddar lóðir eru Íshella 1, 3 og 3a.

Heildarhæð á húsi við þakmæni eftir breytingar: 13 m.
Fjöldi bílastæða á lóð: 63 bílastæði

Lóðastærð: 16118.7 m²


Stærð á fyrirhuguðu húsi:
grunnflötur: 100m*75m=7500m²
milliloft "skrifstofur": 500 m²

Skýringar

Mörk deiliskipulags



Mörk byggingareits

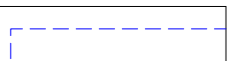

Lóðarmörk



Núverandi samþykkt deiliskipulag

mkv. 1:1000

Tillaga að breytingu á deiliskipulagi

mkv. 1:1000



Skýringarmynd 1 - útlit austurhlíð



Skýringarmynd 2 - útlit norðurgafi

Íshella 1-3a

221 Hafnarfirði

Fyrirspurnarteikning

1

Dags: 16.11.15

Blaðstærð: A2

Mkv: 1:1000

TAG teiknistofa ehf

Siðumúla 33, 108 Reykjavík, s: 568-6681, 699-4297, Kt: 500215-1000
Atli Jóhann Guðbjörnsson, Byggingafræðingur BFI, Kt: 260978-5789
netfang: atli@tagteiknistofa.is, www.TAGteiknistofa.is

Undirskrift hönnuðar: