



# BREYTING Á DEILISKIPULAGI SKARÐSHLÍÐAR, 2.ÁFANGI.

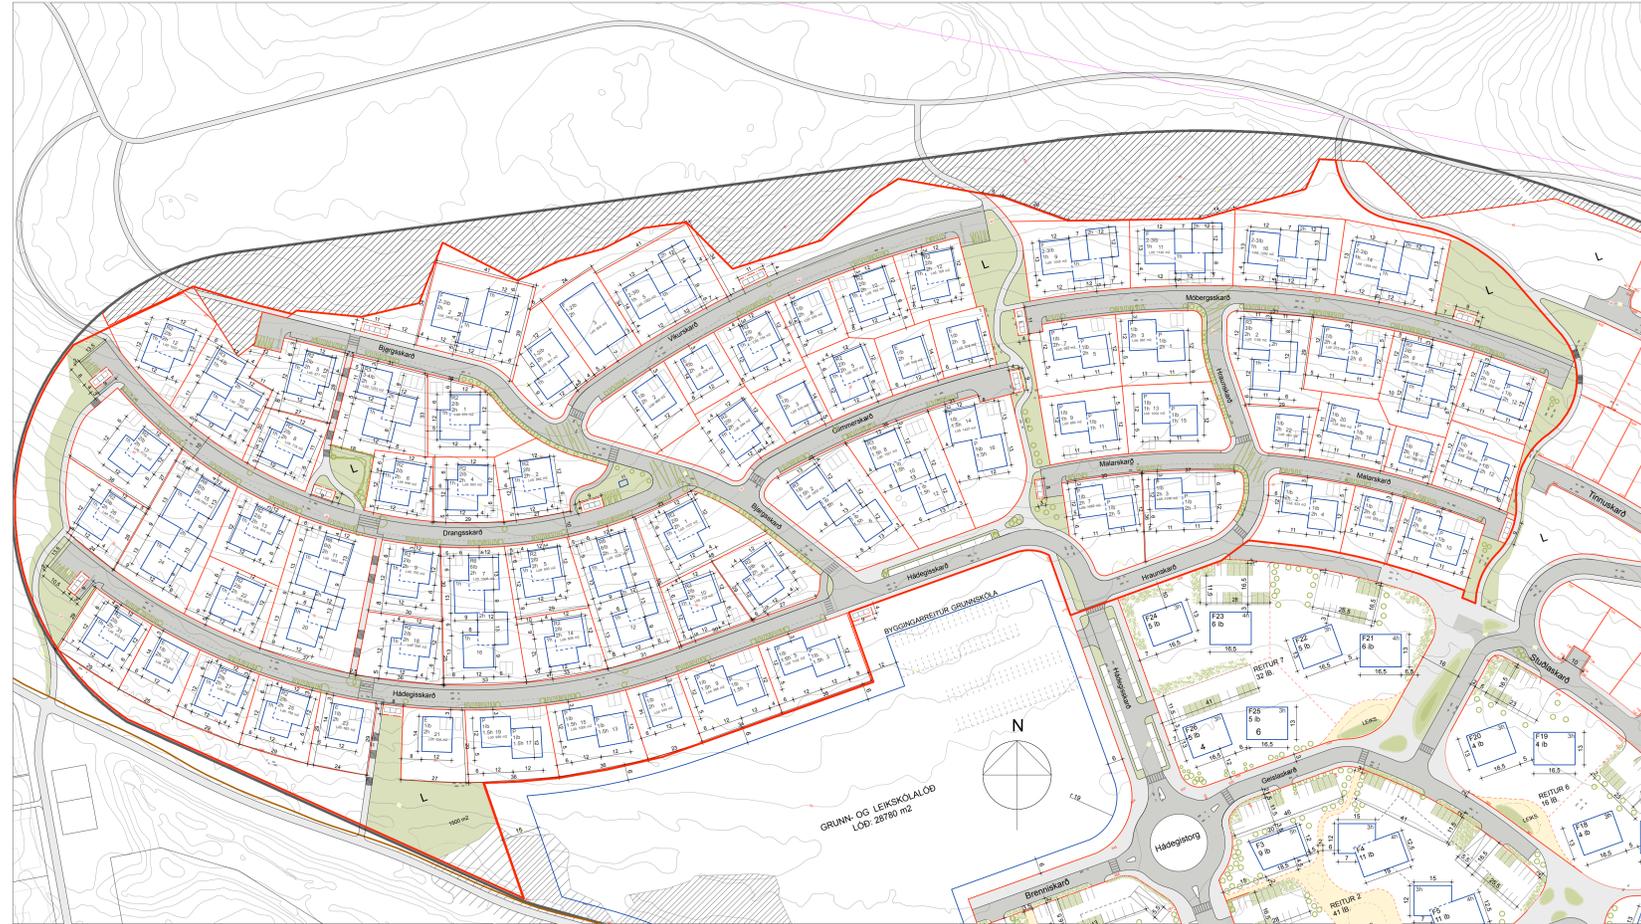

GILDANDI DEILISKIPULAGI SKARÐSHLÍÐAR, 2.ÁFANGI. MKV. 1:1000  
SAMPYKKT: 13.07.2017

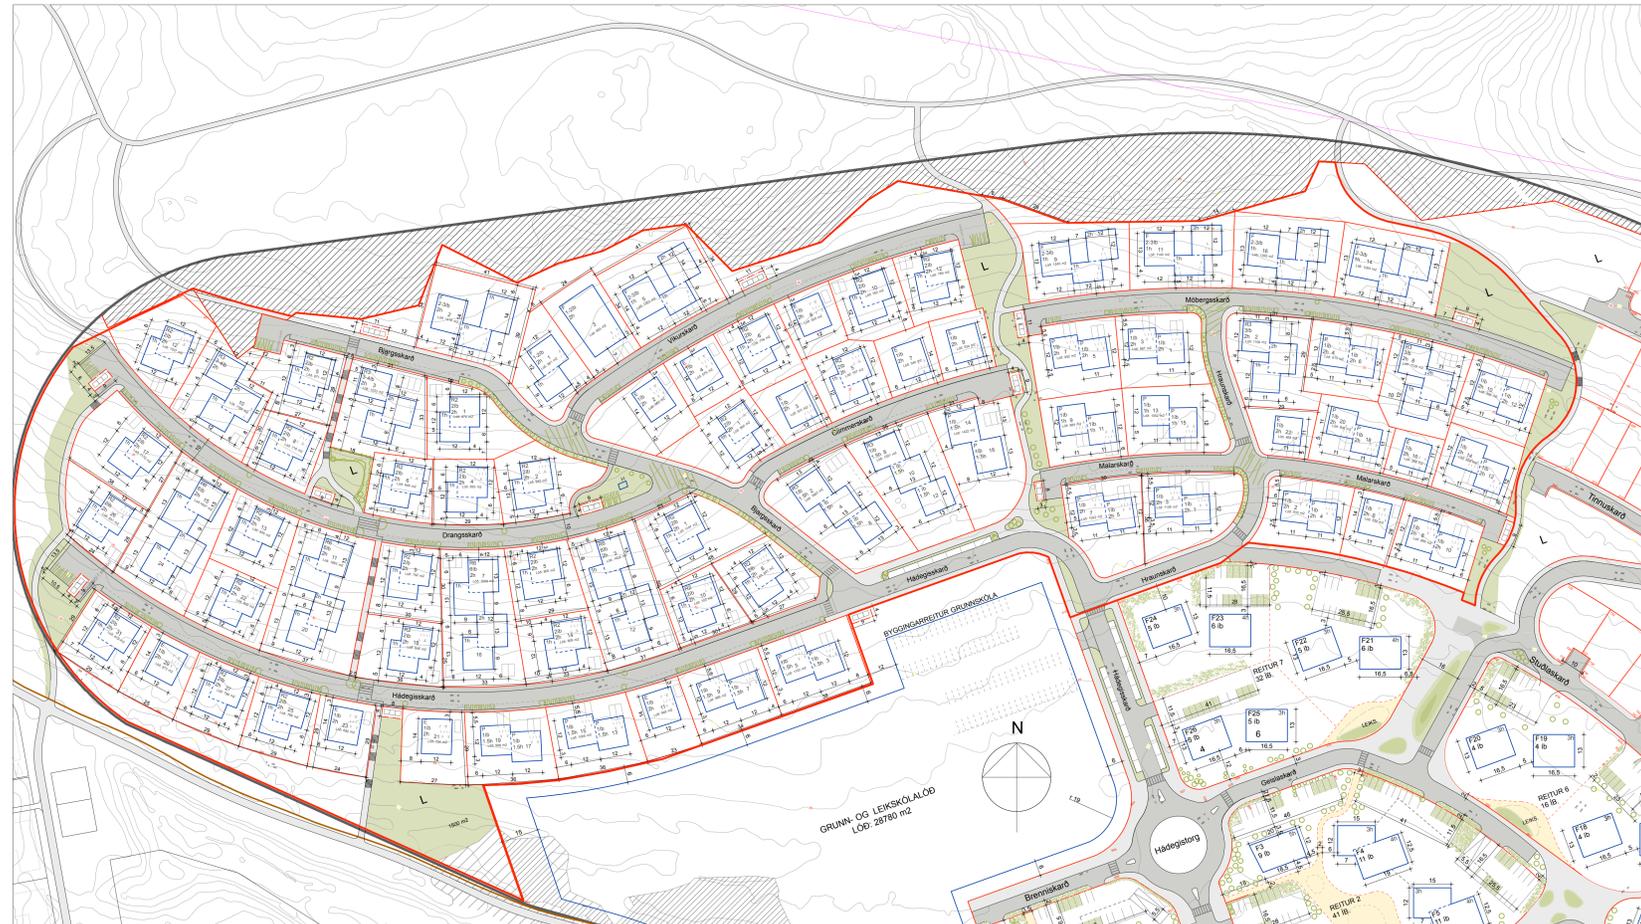

BREYTT DEILISKIPULAGI SKARÐSHLÍÐAR, 2.ÁFANGI. MKV. 1:1000



HLUTI AÐALSKIPULAGS HAFNARFJARÐAR 2013-2025  
STAÐSETNING SVÆÐISINS

## SKYRINGAR / TÁKN

- Almörkun deiliskipulagsbreytinga
- Mörk skipulagssvæðis
- Lóðarmörk
- Byggingareitur/byggingarlina
- Brotlínar sýnir hvernig hún tengist hvort öðru
- Djúpgámur
- Lóðarmörk fyrir djúpgáma
- Mörk hverfisvandar
- Hverfisvendi
- Götur
- Tröppur / göngustíg
- Götugastgar
- Hjórabílastigar
- Bílastæði
- Bílastæði / bílskúr / opnu bílskúr
- Hraðadráttir
- Gangbraut
- Leiksvæði
- Ný hraunsvæði
- Gróður
- Mörk fólk
- Lóðarstærð
- Eimbylshús
- Fjftakshúshús
- Parhús
- Raðhús
- Veiðudóttir

## Breyting á Skarðshlíð 2. áfangi.

Megin breytingin snýr að bílskúrum / opnum bílskúrum og staðsetningu þeirra. Breyting er gerð á parhúsum sem sitja neðan við götu. Fremri byggingareitur sem var 3m frá lóðarmörkum við götu verður 5.5m frá götu. Er þetta gert til að koma fyrir bílastæði fyrir framan byggingareit. Sett er inn merking fyrir staðsetningu bílskúra /opinna bílskúra þar sem við á. Við Malarskarð 9-11, 12-14, 13-15, 18-20 er staðsetning á bílastæðum færð til á lóð og fjölgað úr tveimur í fjögur. Við Glimmerskarð 14-16 er bætt við einu staði á lóð. Við Drangskarð 10 er sá hluti byggingareits sem er nyrst á lóð hækkaður um eina hæð og nýtingarhlutfall aukð sem því nemur. Heimilt er að byggja bílskúr / opið bílskúr við húsgarð R3 innan byggingareits. Við Malarskarð 6 er byggingareitur lengdur úr 12m – 14m.

Deiliskipulag þetta er breyting á deiliskipulagi sem samþykkt var 06.04.2017 og var auglýst í b-deild 16.06.2017 og deiliskipulagsbreyting sem gerð var á húsgarð R4 og samþykkt var 13.07.2017 og var auglýst í b-deild 29.08.2017.

Með uppdætti þessum ásamt greinargerð og skilmálum dags. 13.12.2017 (útgáfa 06) eru fyrri skilmálar felldir úr gildi.

## Skipulagssvæði Skarðshlíð 2. áfangi, lega og almörkun

Skipulagssvæði 2. áfangi er um 10,35 ha að stærð. Skipulagsmörkin eru sýnd á skipulagsuppdætti. Svæðið er nýbyggingarsvæði og liggur sunnan og vestan Ásfjalls. Að norðan og austan afmarkast skipulagssvæðið af hæð Skarðshlíðar en af 1. áfangi að sunnan verður. Aðkoma akandi umferðar að svæðinu er um Ásvallabraut. Búð er að leggja götur og ljósaustara og gert er ráð fyrir að ganga út frá þeim forsendum að mestu leyti við hönnun lóða og bygginga.

## Gatnakerfi og vistgötur

Hádegisskarð er tengibraut innan Skarðshlíðar. Innan hverfisins er gert ráð fyrir safngötum og húsgötum. Hádegisskarð sem er aðalgata inn á svæðið ber einkenni safngötu en þar verður umferðarhraði takmarkaður. Sama glidur um Stuðlaskarð sem er önnur innkoma í hverfið austur. Hraunskarð er einnig safngata sem tengist Hádegisskarði.

Húsgötur eru gerðar að vistgötum með hámarksbraða. Eitt af aðalmarkmiðum vistgata er að hönnun og frágangur sé þannig úr garði gerður að öryggi allra vegfarenda sé tryggt. Hér eru dregnir fram nokkrir punktar varðandi vistgötu, en leitað var til PRS ráðgjafa, sem unnu í framhaldi skýrslu varðandi þær rannsóknir sem hafa verið gerðar og einnig áhrif vistgata á umhverfið sit.

Í skýrslunni kemur fram að markmiðið með hönnun vistgata sé að bæta umhverfið sem svo leiði að sér öruggeri hegðun þeirra sem fara þar um. Með góðri hönnun má gera umhverfið þannig að það hvetji til hegðunar sem yfir undir félagsleg samskipti og auk þar með félagslega sameindni íbúa á svæðinu. Sem dæmi um þetta má nefna staðsetningu bekkja í göturyrmi, á leiksvæðum og fjótnota svæðum.

Vistgötur hafa þann eiginleika að bæta hljóðvist. Eitt af einkennum vistgata er að lágmarka skiltanotkun og annað áreiti í umhverfinu en láta vegsníðið á móti beina hegðun vegfarenda.

## Landslag og sérkenni

Heildaryfirbragð Skarðshlíðar felst í legu svæðisins sem liggur í skjóli fyrir norðan og austan áttum en er opið til austurs og vesturs. Landslag Skarðshlíðar er með tvennum hætti: annars vegar er flatlendi sem nær yfir um það bil helming þess og hins vegar eru brékkur sem umlykja svæðið móti norðri og austri. 2. áfangi Skarðshlíðar er í hlíðinni og snýr til suðurs og suðvesturs. Sýnilegar hraunmyndanir eru óverulegar á svæðinu. Hæðarlega svæðisins er frá 24 til 27 metrum yfir sjávarmáli.

## Meningarmínjar

Formleifaskráning var gerð af Bygðasafni Hafnarfjarðar í janúar 2005. Þessar mínjar voru síðan hnittset inn á kort. Einu þekktu mínjarnar á svæðinu eru grjóthlaðin skotþyr sunnan í Grísanesi. Mínjarnar eru ekki frjólýstar. Vakin er athygli á að ef forniefjar finnast við framkvæmdir skal fylgja fyrirætlum um 24. gr. laga nr. 80/2012 um menningarmínjar.

## Megininntak skipulagsbreytingarinnar

Byggingarform eru brotin upp með tilliti til legu hæðarinnar. Garðar snúa til suðurs og byggingar staltast upp með landhallanum. Þök eru hugsuð sem garðar og útirými. Grænt yfirbragð skal vera á milli bygginga og útsvæði skulu vera fjölbreytt leik-, athafnar- og áningarsvæði. Stiganet er fyrir gandi og hjólandi vegfarendur. Botnlangar eru gerðar að vistgötum þar sem unnið er með nýtingu gatnarymisins og ásynd þess.

## Mælibið og hæðarbið

Hafnarfjarðarbær gefur út mæli- og hæðarbið á grundvelli deiliskipulagsins. Mælibið sýna nákvæmar stærðir lóða, lóðarmörk, byggingareiti húsa, bílastæða og aðrar kvæðir einhverjar eru. Á hæðarblöðum er fjallað um kóta sem grunn fyrir skilmálum á hærsetningu bygginga. Viðmið er gólfkoti fyrstu hæðar og er þá átt við hæð á efri brún plötú eða burðarvirkis fyrstu hæðar.

## Byggingareitur/nýtingarhlutfall

Byggingareitur og byggingarlina er sú sama og er táknuð með heilli línu. Byggingareitur sýnir hámarksgrunnflöt byggingar. Öheimilt er að fara út fyrir byggingareit.

Núverandi hegðunarsvæði fyrir reitinu, loftitur munu vika ákv. AðalSKIPULAGI Hafnarfjarðar 2013-2025. Lóðir á hegðunarsvæði Hamranesinu (4 áfangi) koma ekki til othúsnar fyrir en loftitur Hamranes (stútur 1 og 2) hafa við. Hæðarbiðin er jarðvegur. Hegðunarsvæði hans er 2m. Lega hans kemur fram á deiliskipulagsuppdættinum.

## SAMÞYKKTIR:

DEILISKIPULAGSBREYTING HESSI SEM FENGID HEFUR MEÐFERÐ Í SAMRÆMI VÍÐ AKVÆÐI 1 MGR. 43. GR. SKIPULAGSLEGA NR. 123/2010. VAR SAMÞYKKT Í SKIPULAGS- OG BYGGINGARRÁÐI

HAFNARFJARÐAR BANN: \_\_\_\_\_

F.H. SKIPULAGS- OG BYGGINGARRÁÐS \_\_\_\_\_

OG Í BÆJARSTJÓRN HAFNARFJARÐAR BANN: \_\_\_\_\_

F.H. BÆJARSTJÓRNAR HAFNARFJARÐAR: \_\_\_\_\_

AUGLYSING UM GILDISTÖÐU BREYTINGARINNAR VAR BIRTT Í

B-DEILD STJÓRNARDIÐNA BANN \_\_\_\_\_ 20 \_\_\_\_\_

SKIPULAGSSTOFNUN HEFUR FENGID HESSI GÖGN TIL

YFIRFERÐAR SKV. LÖGUM NR. 123/2010 DEILISKIPULAGSBREYTING HESSI ÖÐLAST GILDI BANN: \_\_\_\_\_

FRAMKVÆMDA- OG SKIPULAGSÞJÓNUSTA HAFNARFJARÐAR

Hildur Ýr Ottosdóttir arkitekt EPP-FAI  
t: 300876-5019 gsm: 696 0126 hildur@yddi.is

Hjördís Soley Sigurðardóttir arkitekt FAI  
t: 220376-3388 gsm: 820 4197 hjordis@yddi.is

Breyting á deiliskipulagi Skarðshlíð 2. áfangi  
dags 13.12.2017  
HYGJSS

1:1000gA0

Ydda arkitektur  
Ydda arkitektur ehf. Selvegur 2, 101 Reykjavík, t: 680113.090 www.ydda.is