




AFSTÖÐUMYND
MKV: 1:500

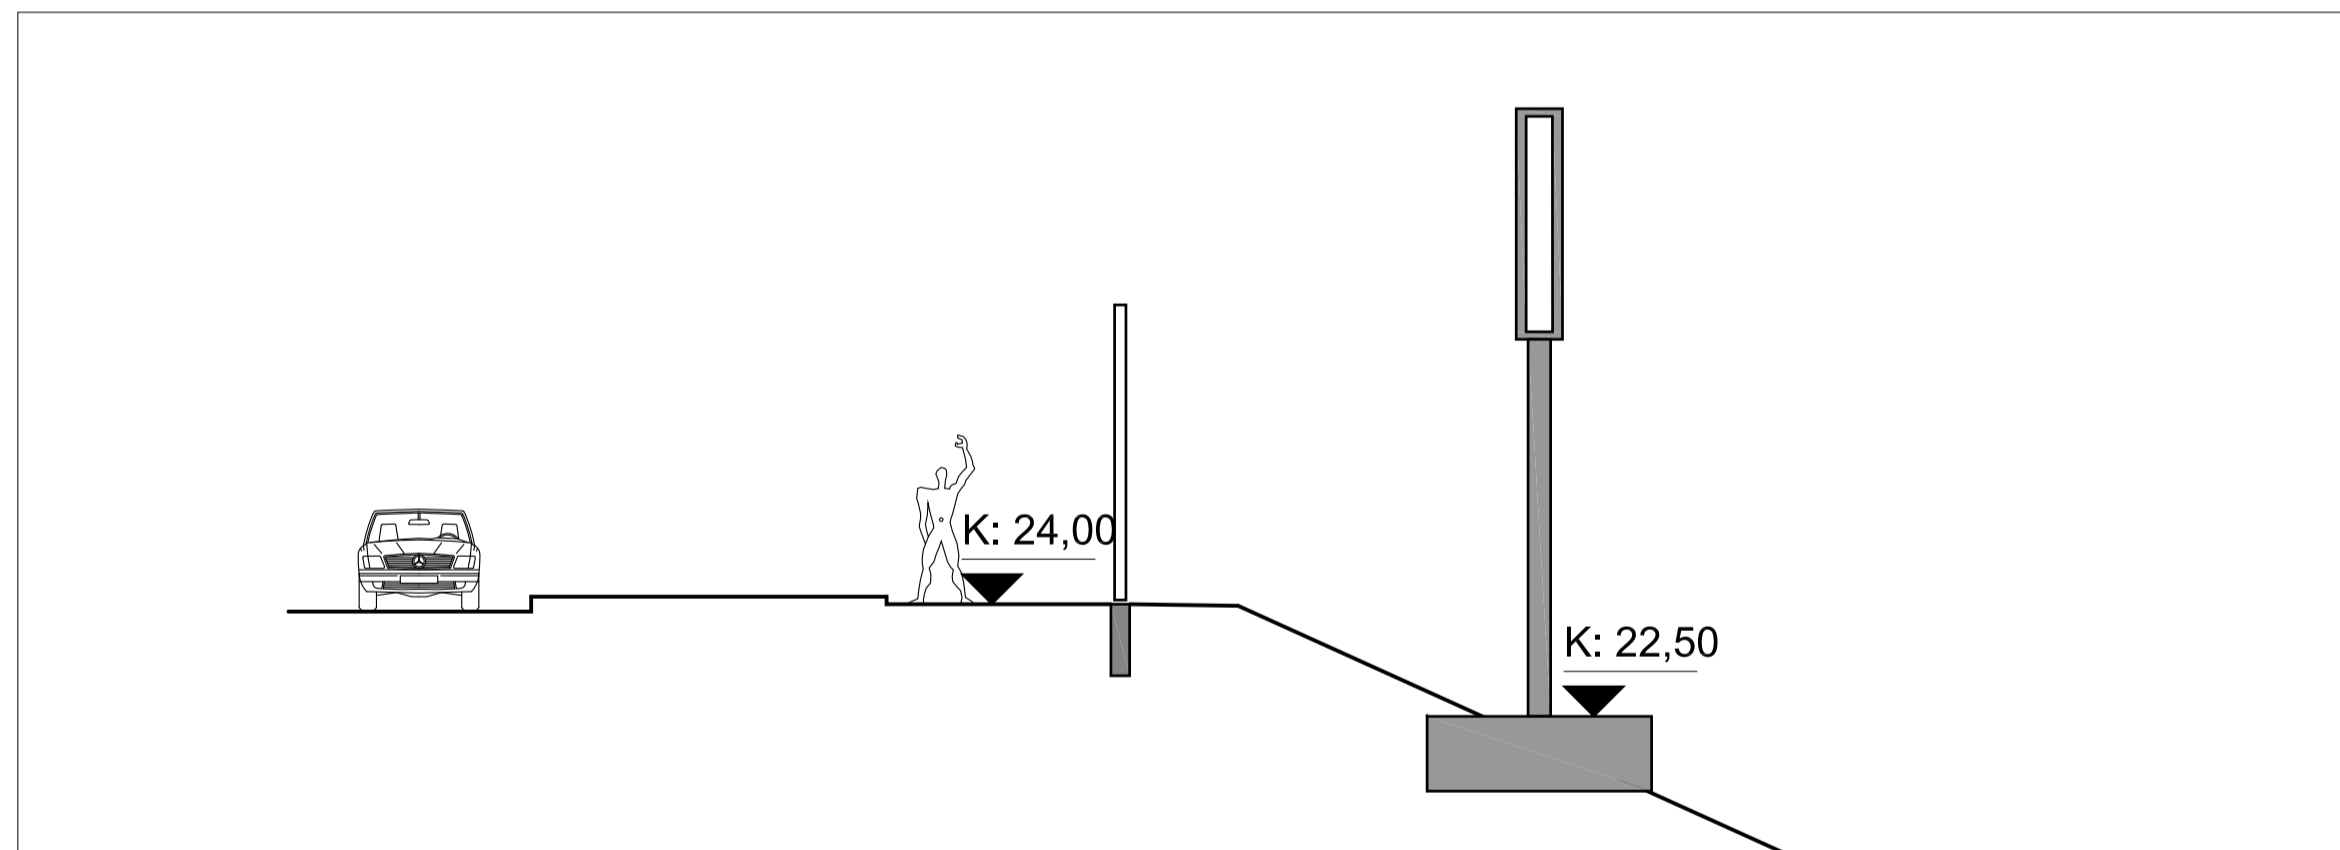

ÚTLIT A
MKV: 1:100

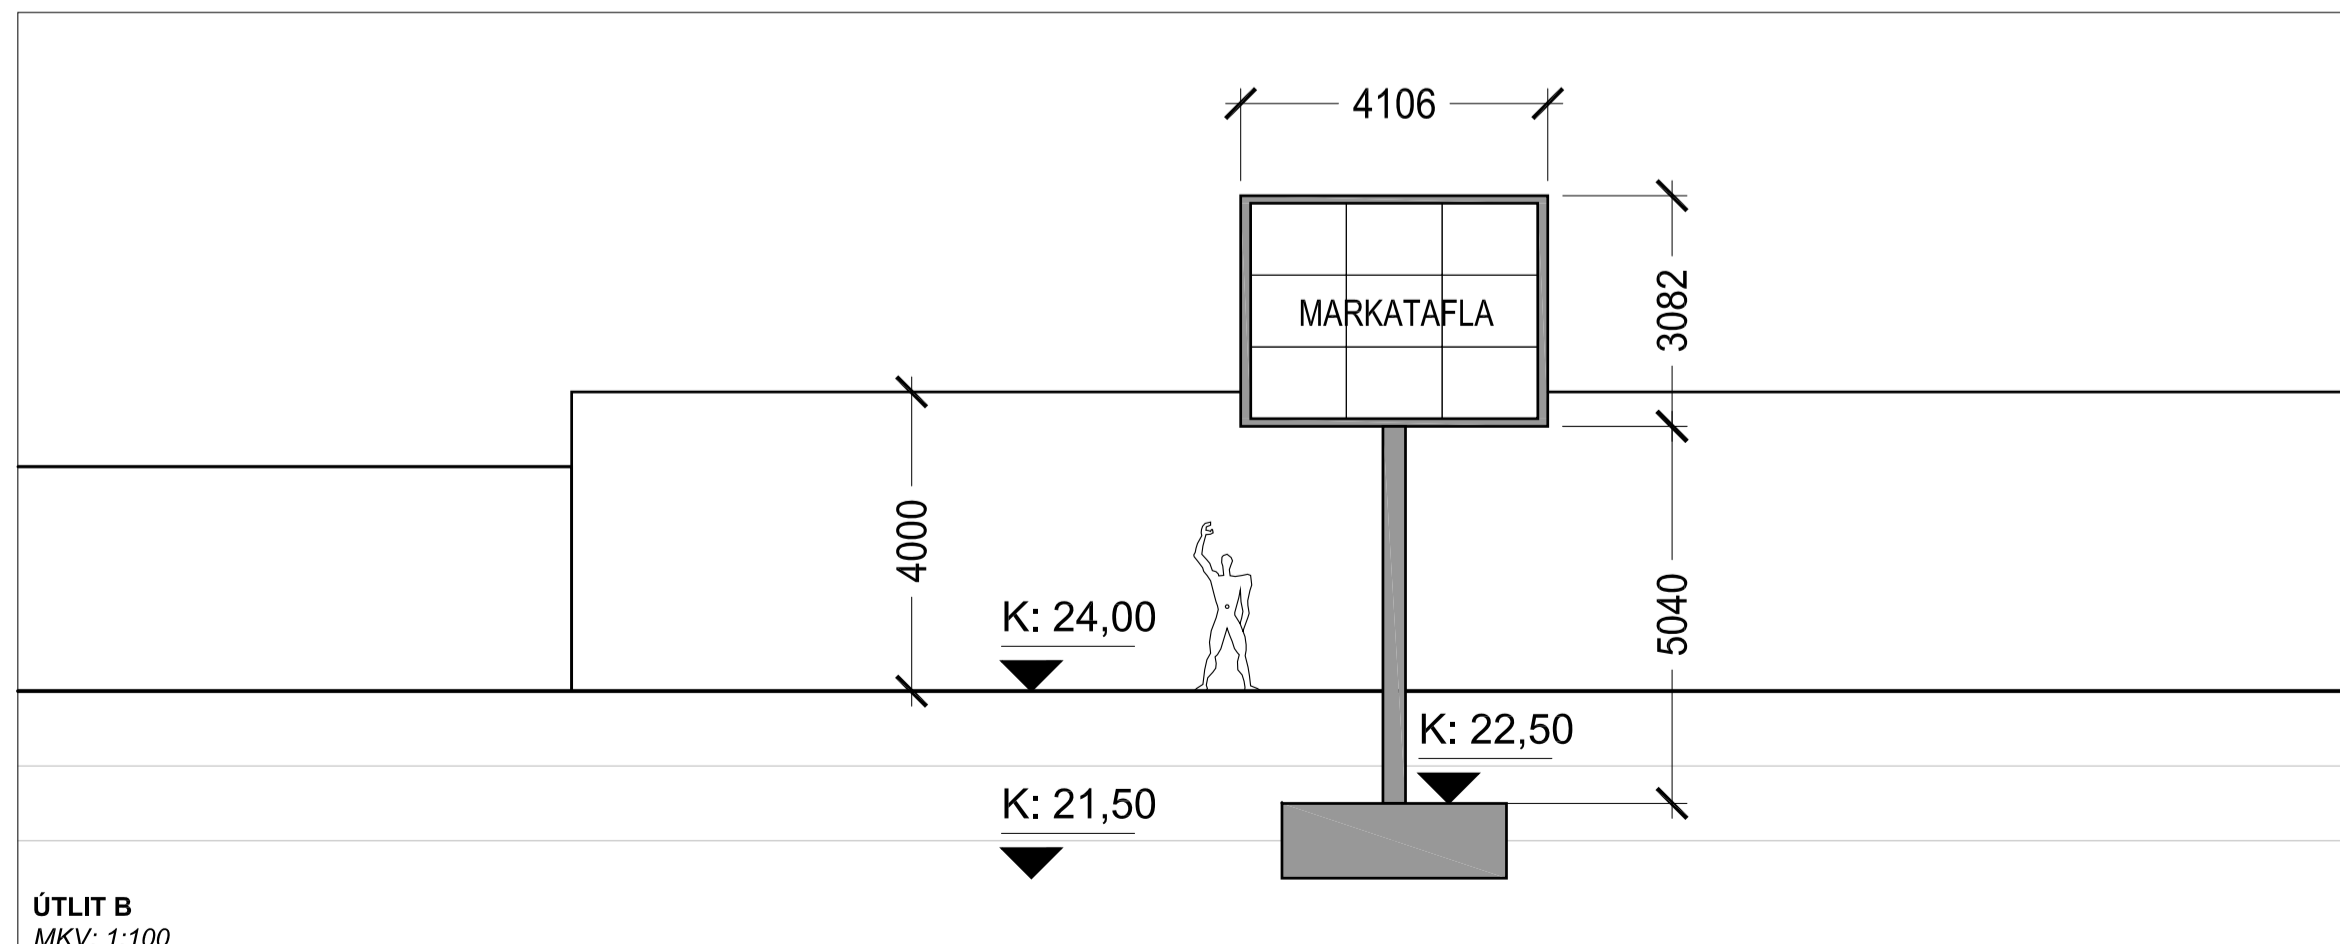

ÚTLIT B
MKV: 1:100

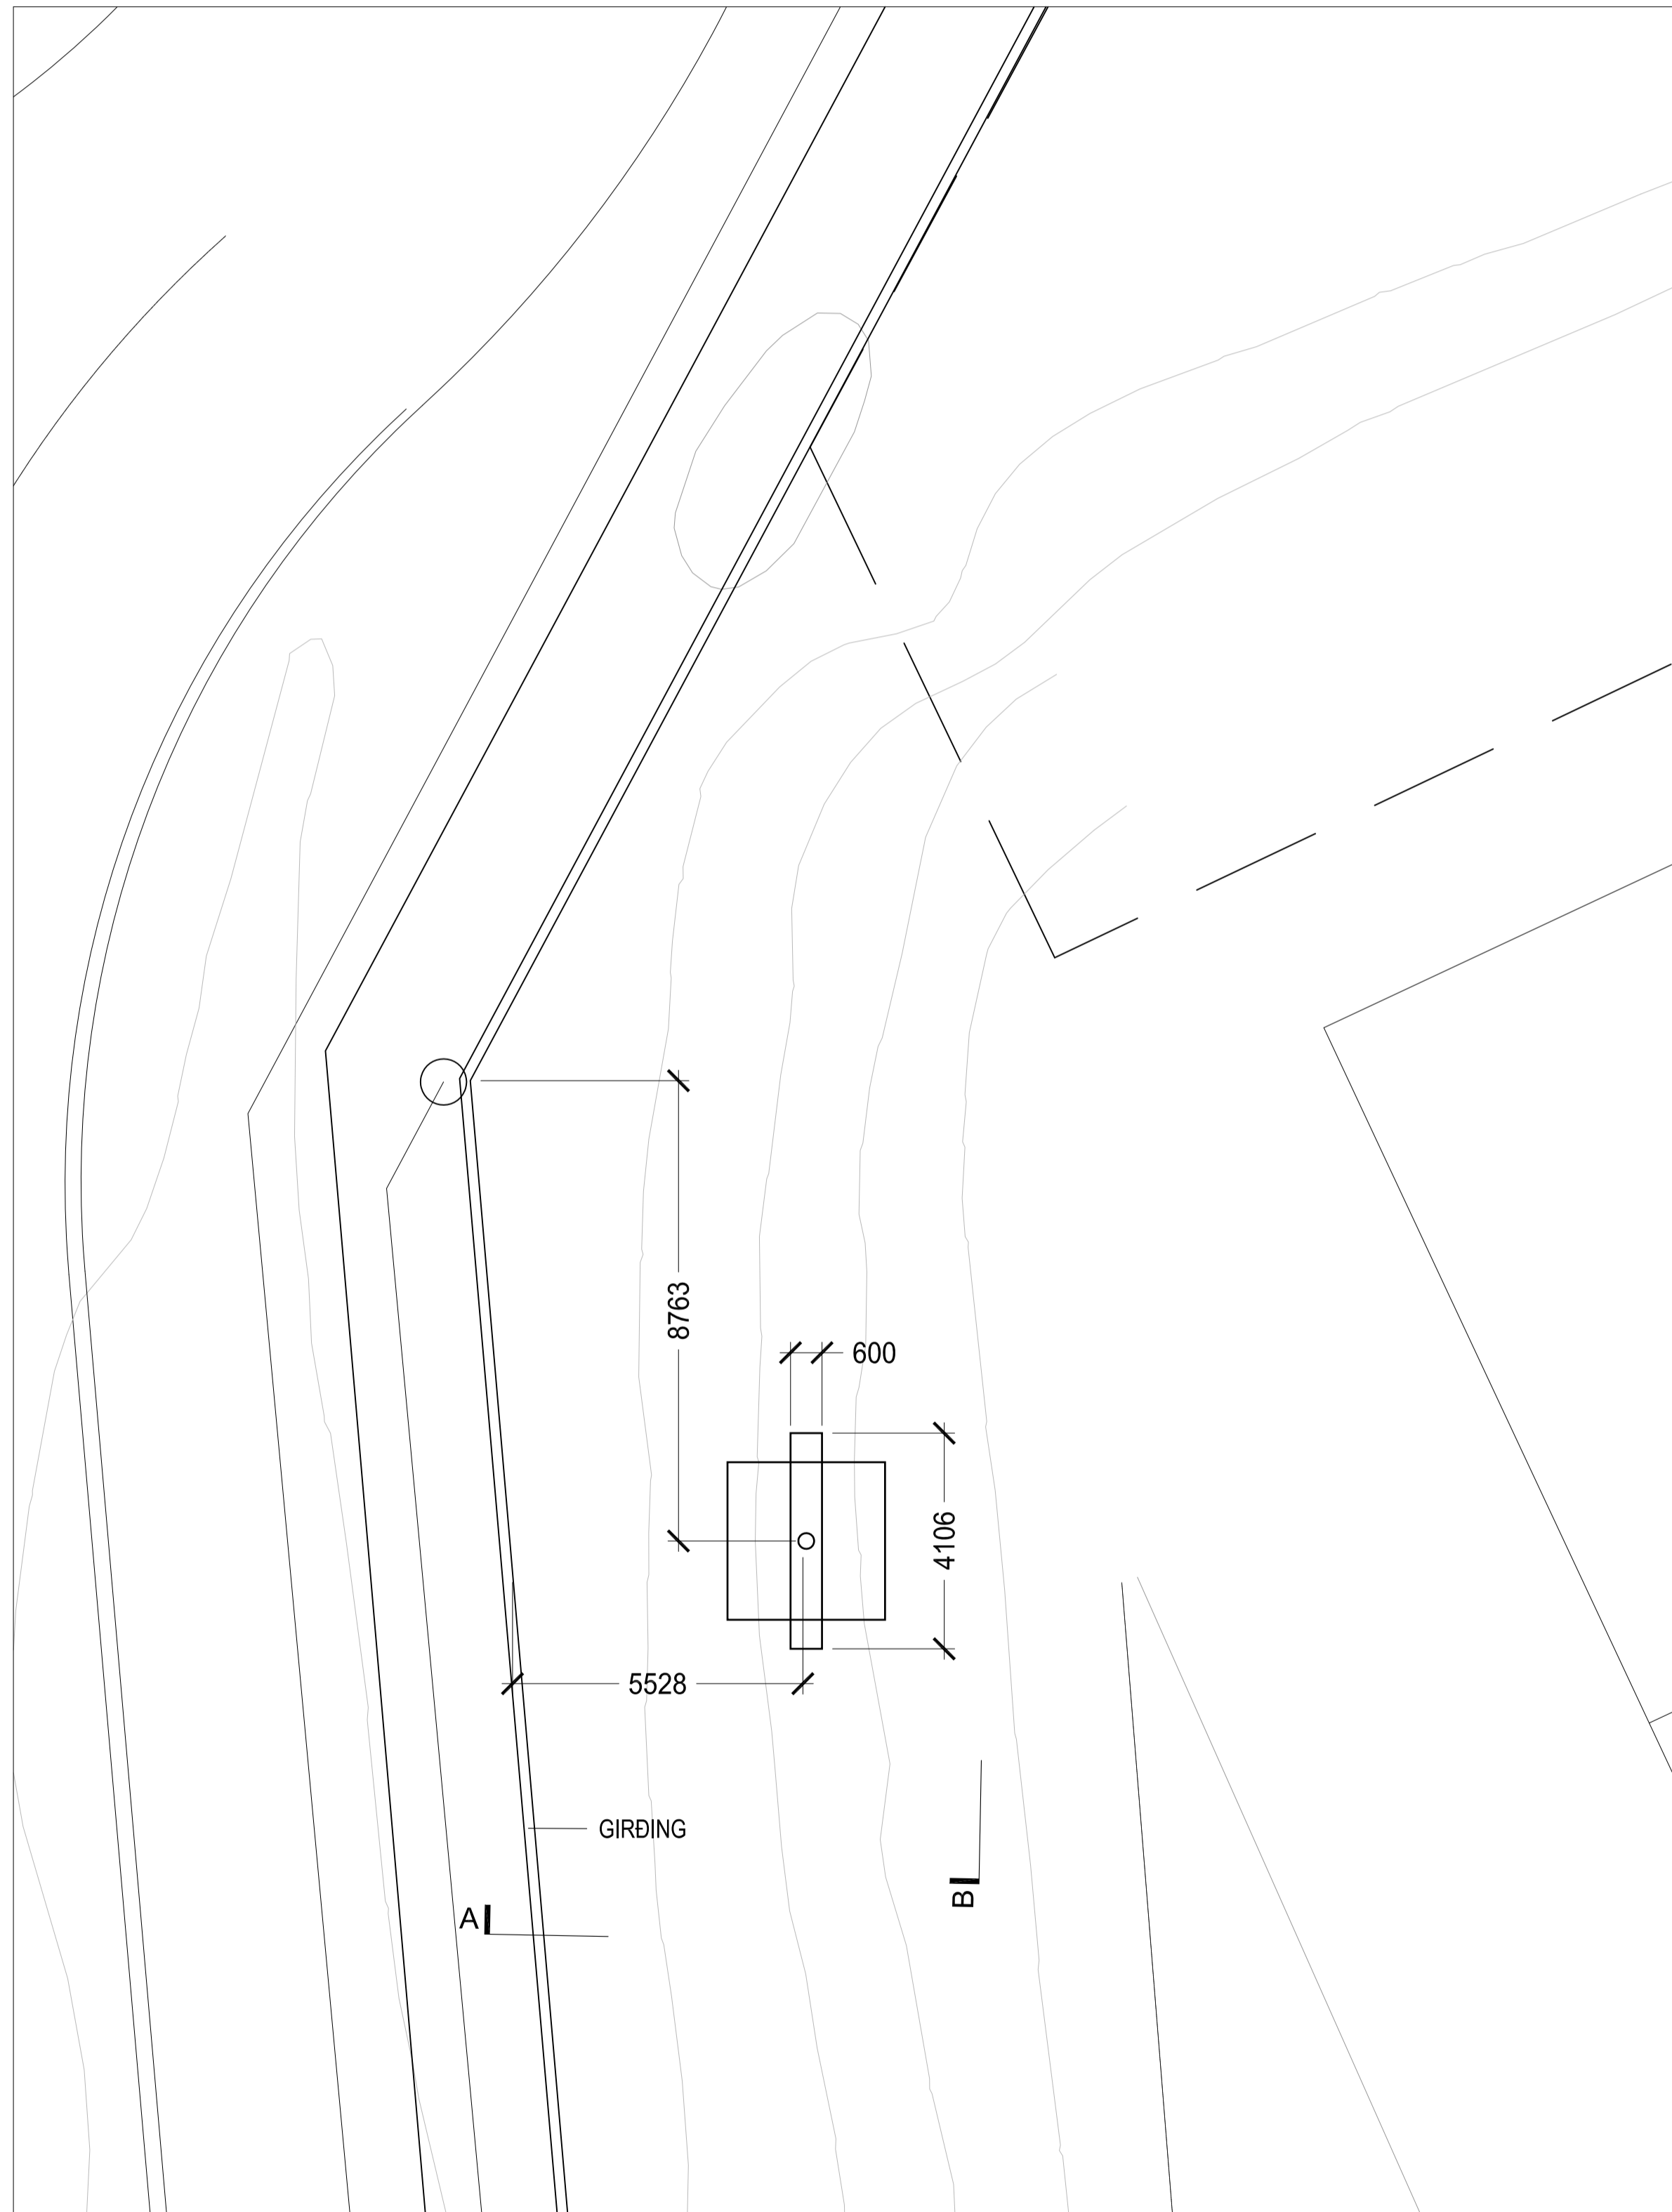

GRUNNMYND
MKV: 1:100

BYGGINGARLÝSING:
MARKATAFLAN ER UPPLÝST LED-TAFLA Á HEITGALVANUÐUDUM STÁLRAMMA. RAMMINN ER FESTUR Á HEITGALVANHÚBADA STÁLSÜLU SEM BOLTAST Á STEYPTA UNDIRSTÖÐU. UNDIRSTÖÐUR ERU GRUNÐADAR Á KLÖPP. RAFLAGNIR AÐ MARKATÓFLU LIGGJA Í JÖRÐU.

FIMLEIKAFÉLAG HAFNARFJARÐAR

ÍÞRÓTTASVÆÐIÐ KAPLAKRIKA

1405

MARKATAFLA VIÐ KNATTSPYRNUVÖLL

AÐALUPPRÁTTUR
AFSTÖÐUMYND, ÚTLIT OG GRUNNMYND


MKV: 1:100, 1:500

DAGS: DAGS: 24.03.2015

TEIKNAD: SE

SKRA:

01

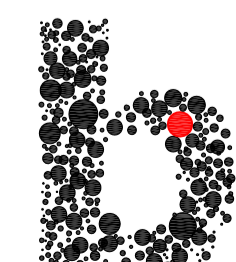

SIGURÐUR EINARSSON ARKITEKT
KT.1104572789

BATTERIÐ | ARKITEKTAR

Trönuhraun 1 | 220 Hafnarfjöll | S: 54 54 700 | batteri@arkitekt.is | www.arkitekt.is

© BATTERIÐ | ANKITEKTAR
ÖLL AFNOT OG AFRIÐUN TEIKNINGAR AÐ HLUÐA EÐA Í HEILD ER HÁÐ SKRIFLEGLU LEYFI HÖFUNDA