


FYRIR

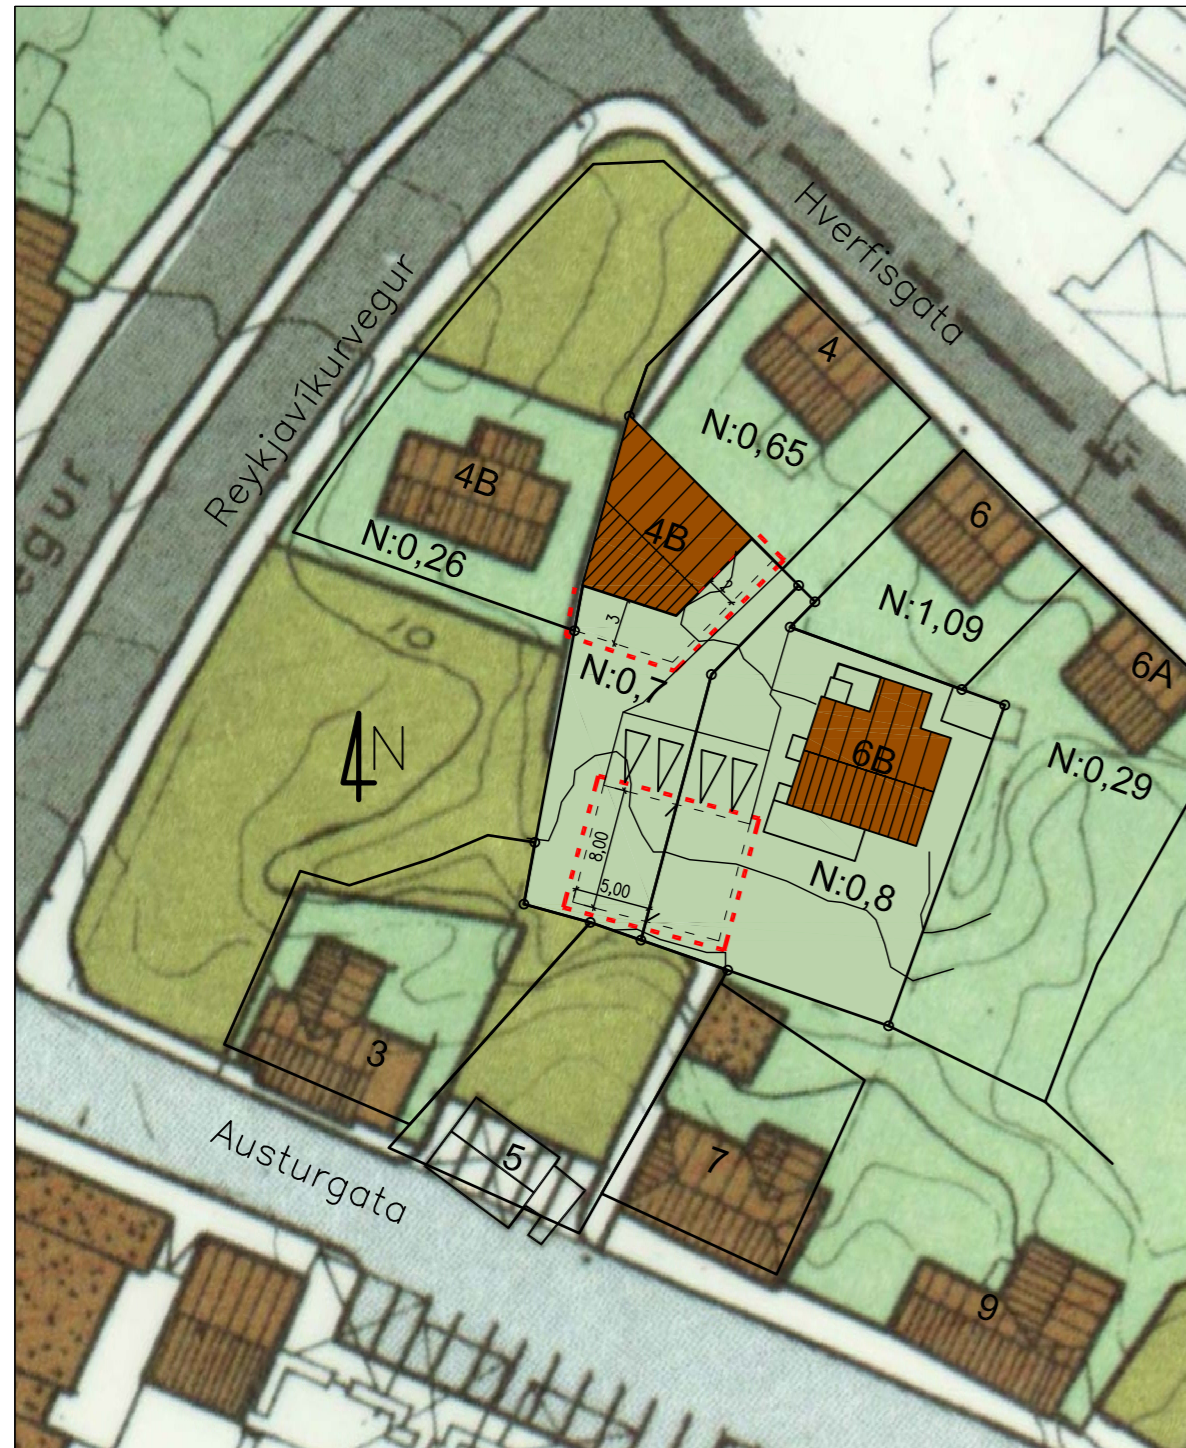

1:500

NÚVERANDI DEILISKIPULAG

Samþykkt af Skipulags- og byggingarráði Hafnarfjarðar þann 09.10.2007

EFTIR



1:500

Breytingar á samþykktu deiliskipulagi.

Breytingin felur í sér að breyta lóðarmörkum milli Hverfisgötu 4B og 6B. Lóð Hverfisgötu 4b minnkar um 125,4 ferm. og 6b stækkar um 125,4 ferm.

Kvöð er um aðkeyrslu að bílskúr Hverfisgötu 4b um lóðina Hverfisgötu 6b.
Kvöð er um aðkeyrslu að bílskúr Hverfisgötu 6b um lóðina Hverfisgötu 4b.




Úrdráttur úr aðalskipulagi Hafnarfjarðar

breytt / dags./ teiknað / lýsing



Lóðarmörk

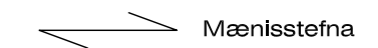

TILLAGAN VAR AUGLÝST FRÁ xxxxxxx

DEILISKIPULAG ÞETTA, SEM FENGIÐ HEFUR MEDFERÐ SKV. 1. MGR. 26. GR. Í LÖGUM NR. 73/1997 VAR SAMÞYKKT AF SKIPULAGS- OG BYGGINGARRÁÐI HAFNARFJARÐAR

ÞANN: _____

FH. SKIPULAGS- OG BYGGINGARRÁÐS

SKIPULAGSSTOFNUN HEFUR FENGIÐ ÞESSI GÖGN TIL YFIRFERÐAR Í SAMRÆMI VÍÐ LÖG NR. 73/1997



SKIPULAGS- BYGGINGAREFTIRLITSDEILD HAFNARFJARÐAR

Hverfisgata 4B-6B

Hafnarfjörður
Deiliskipulag

Hannað / teiknað : ff Verknúmer : 0704
Mælikvarði : 1/500 Dagsetning : 24.10.2016

Teikn.nr. 002

Aðalhönnuður :
Fríðrik Fríðriksson arkitekt Faí, Kt: 211256-4519

BREYTING Á SAMÞYKKTU DEILISKIPULAGI
HAFNARFJÖRÐUR MIÐBÆR

Studio F - arkitektar

Kelduhvammur 6, 220 Hafnarfjörður
Kt: 430707-1670 S: 571 0202 / 864 9610 Netf: studiof@islandia.is