



ÚTLIT NORDUR

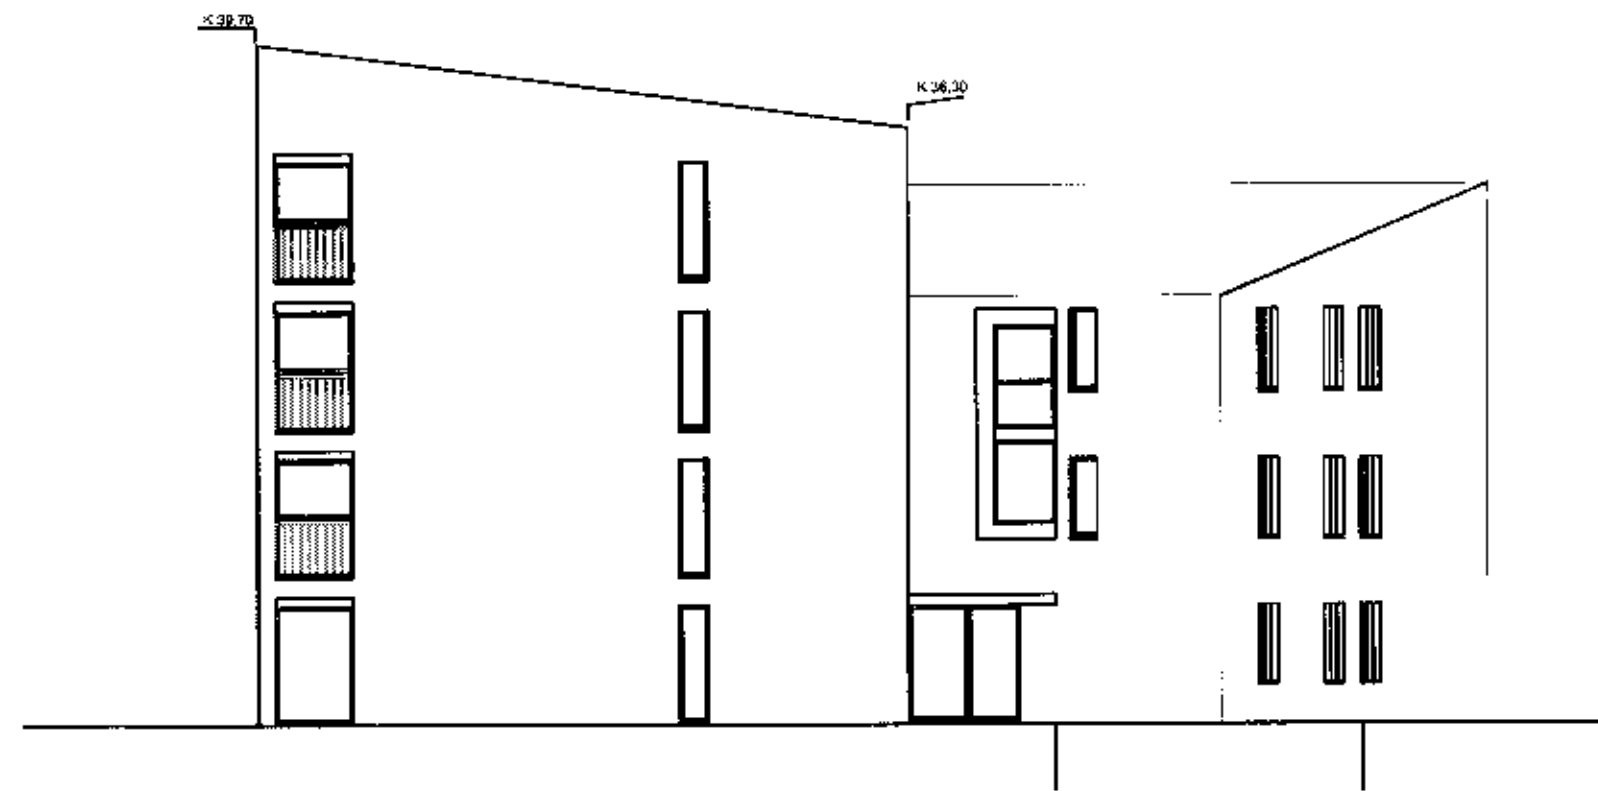


ÚTLIT AUSTUR

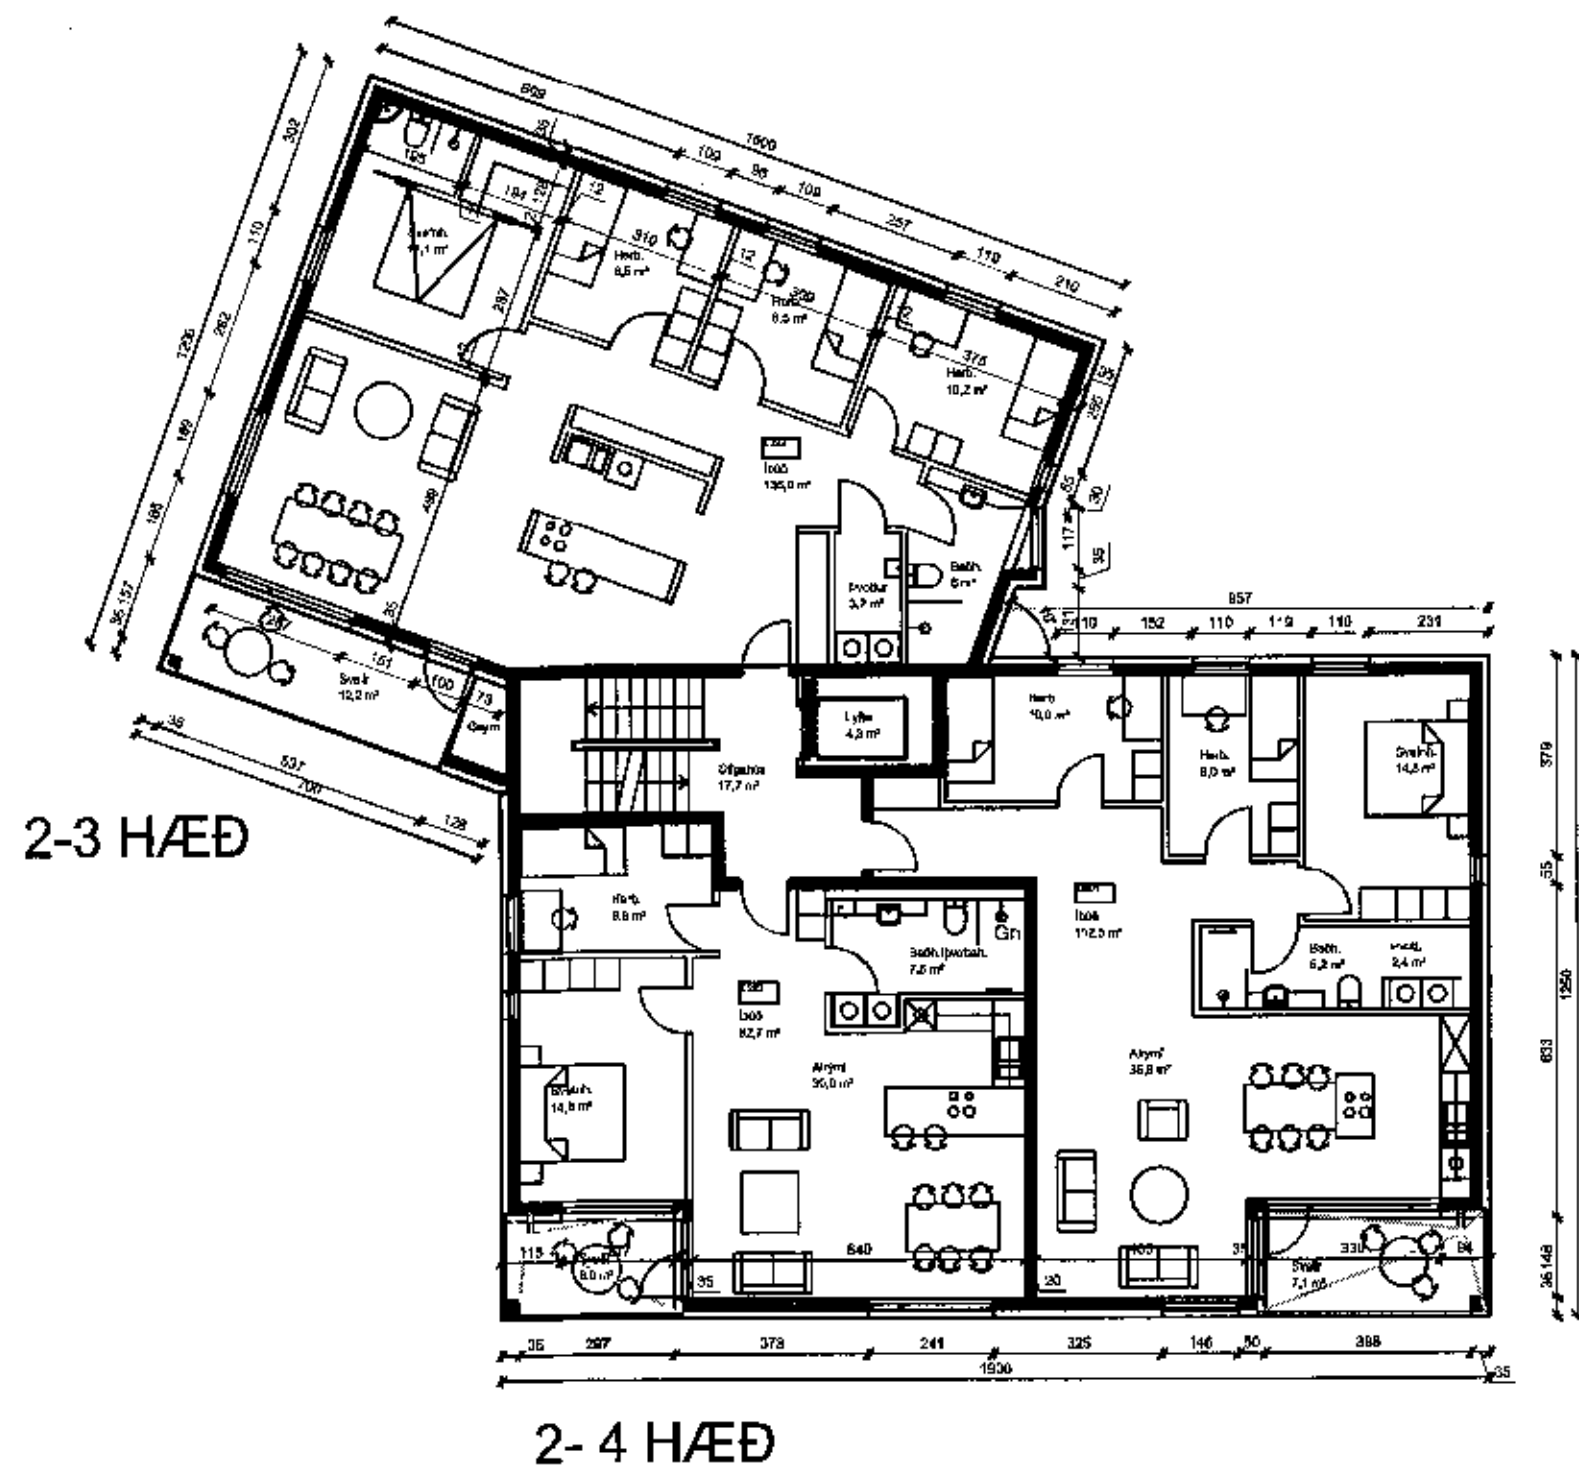

2-3 HÆÐ

2-4 HÆÐ

GRUNNMYNDIR

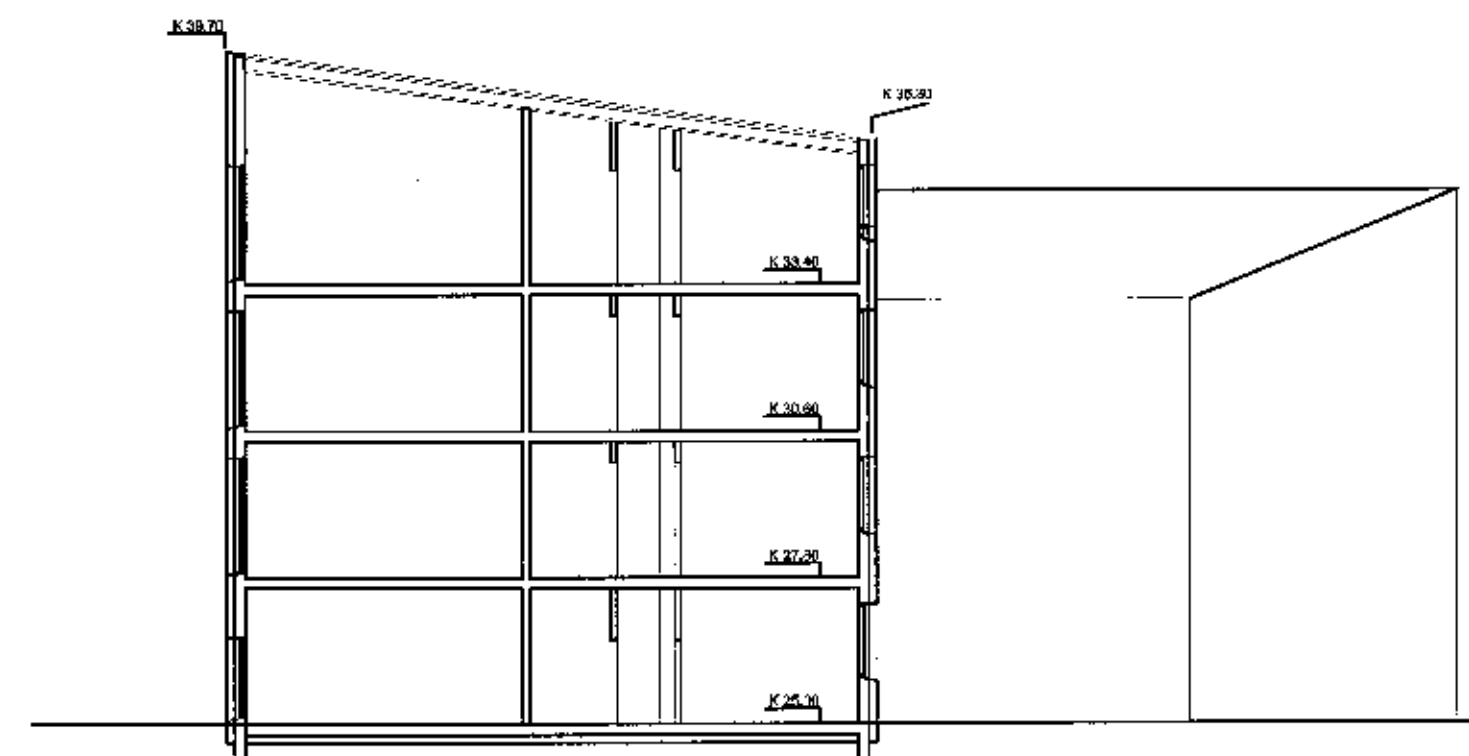

SNID AA



ÚTLIT VESTUR

KYNNINGARUPPDRÁTTUR

SKARDSLÍÐ REITUR 2

Gistaskarð 4-6

STÉTTA- og LÖSUNAR- 4-6

mkv. 1:100 dags. 10.10.17

ÚTI INNI
ARKITEKTAR

02